

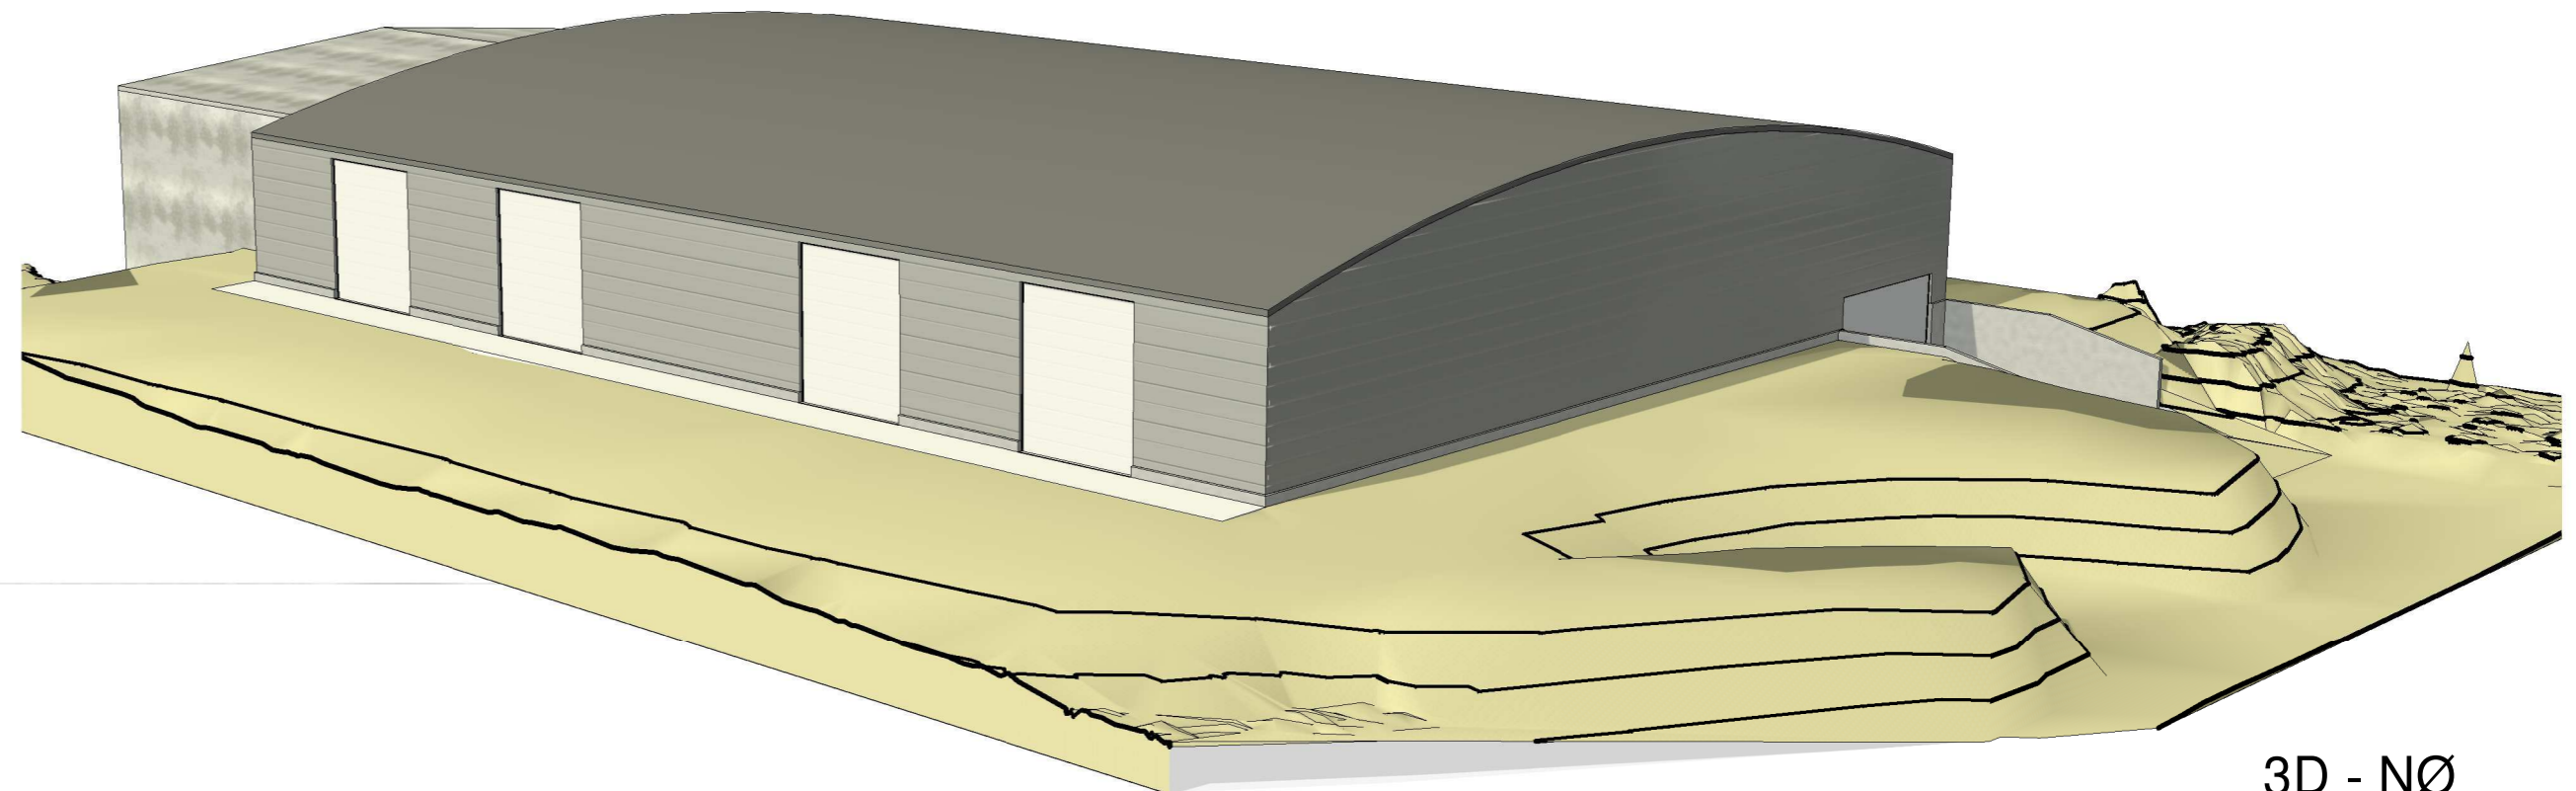


3D - NV

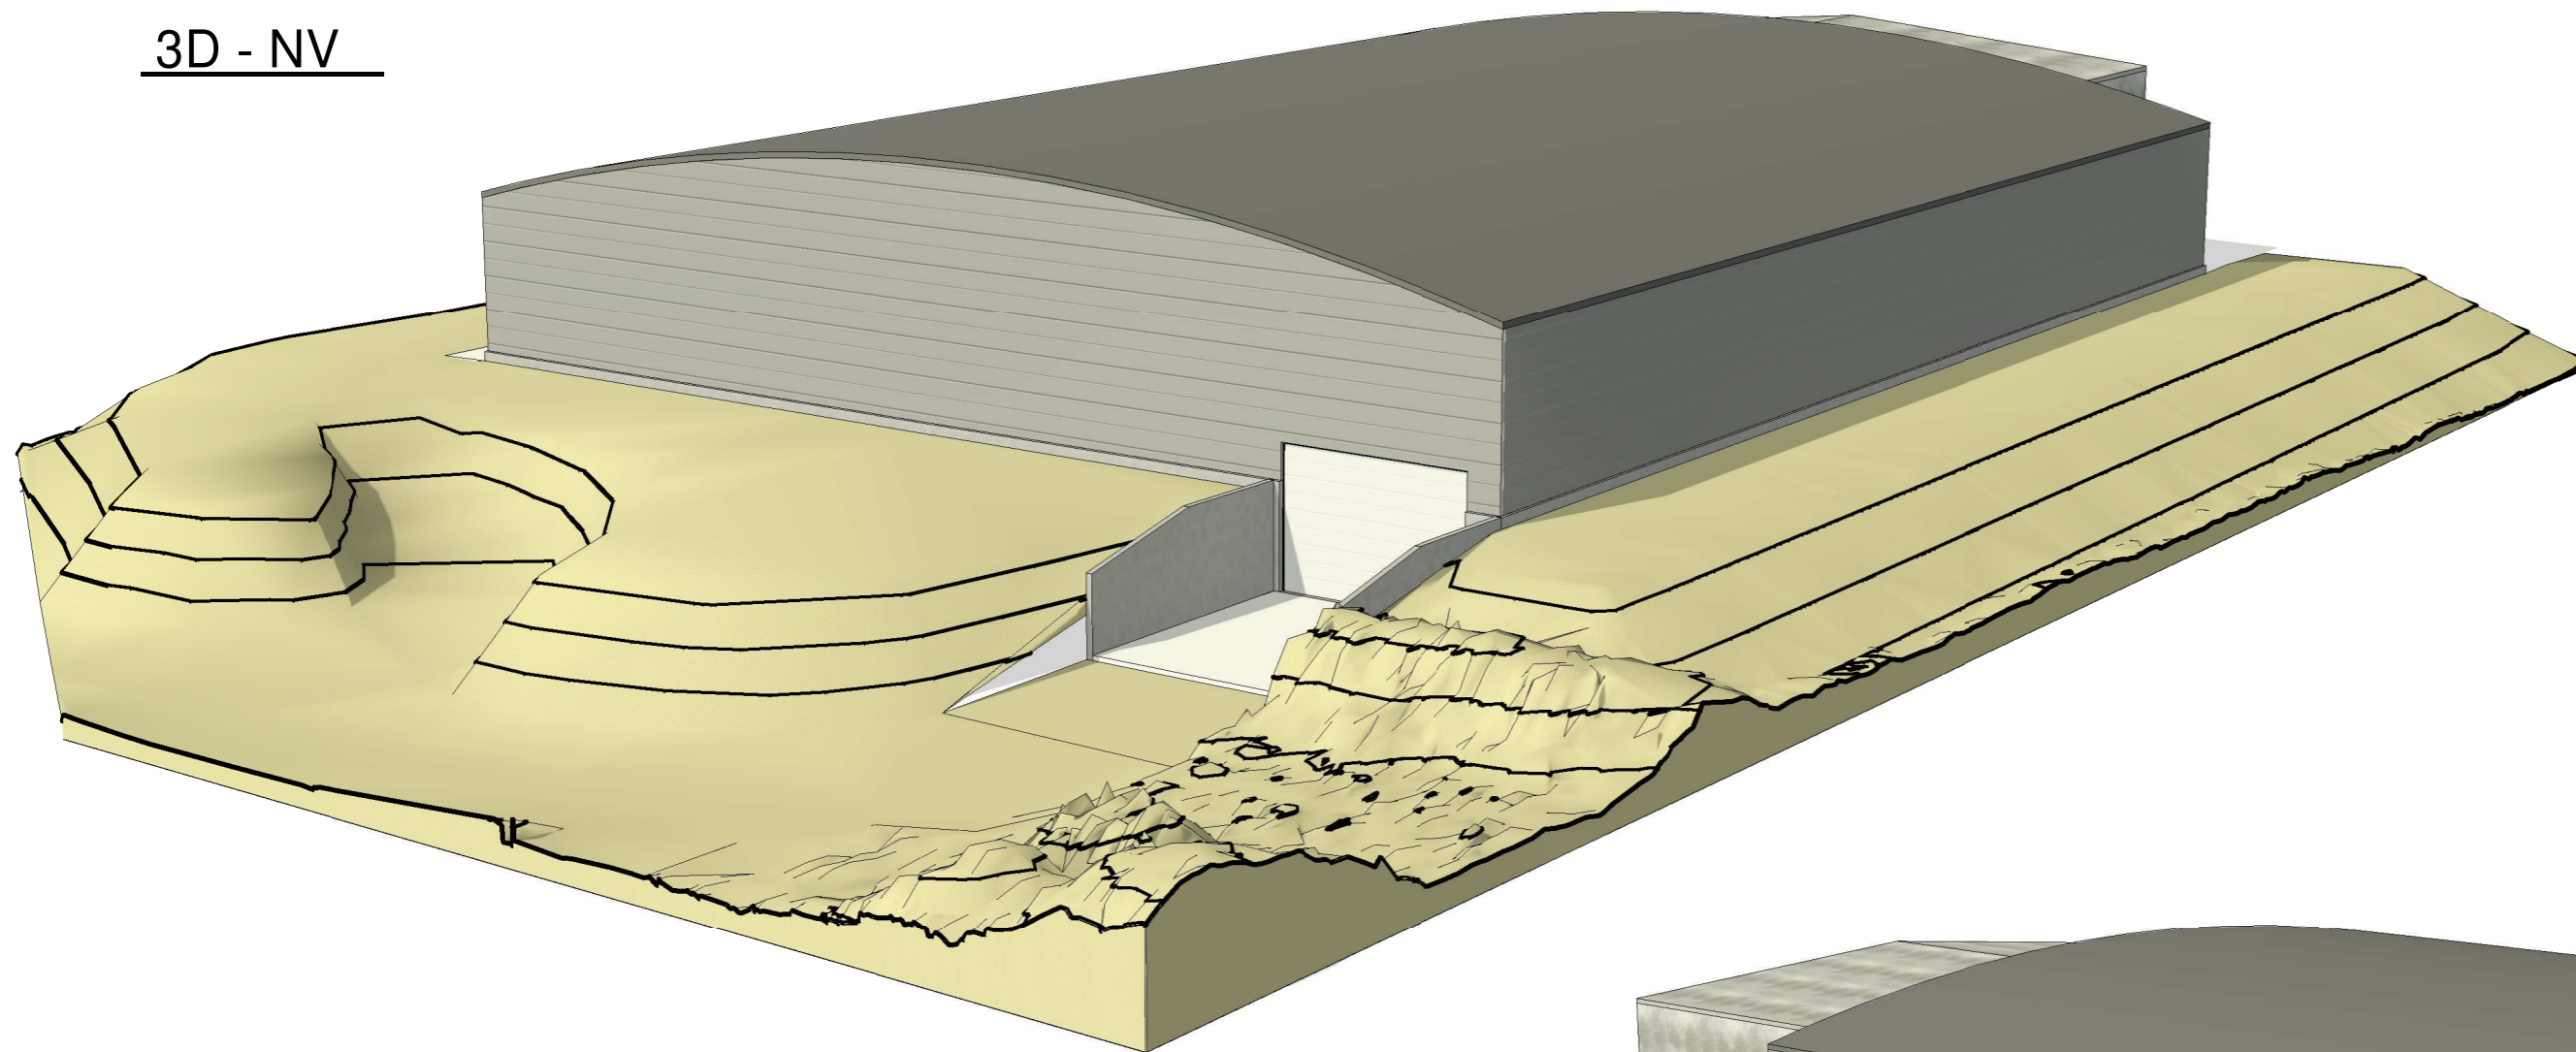

3D - NØ

3D - SV

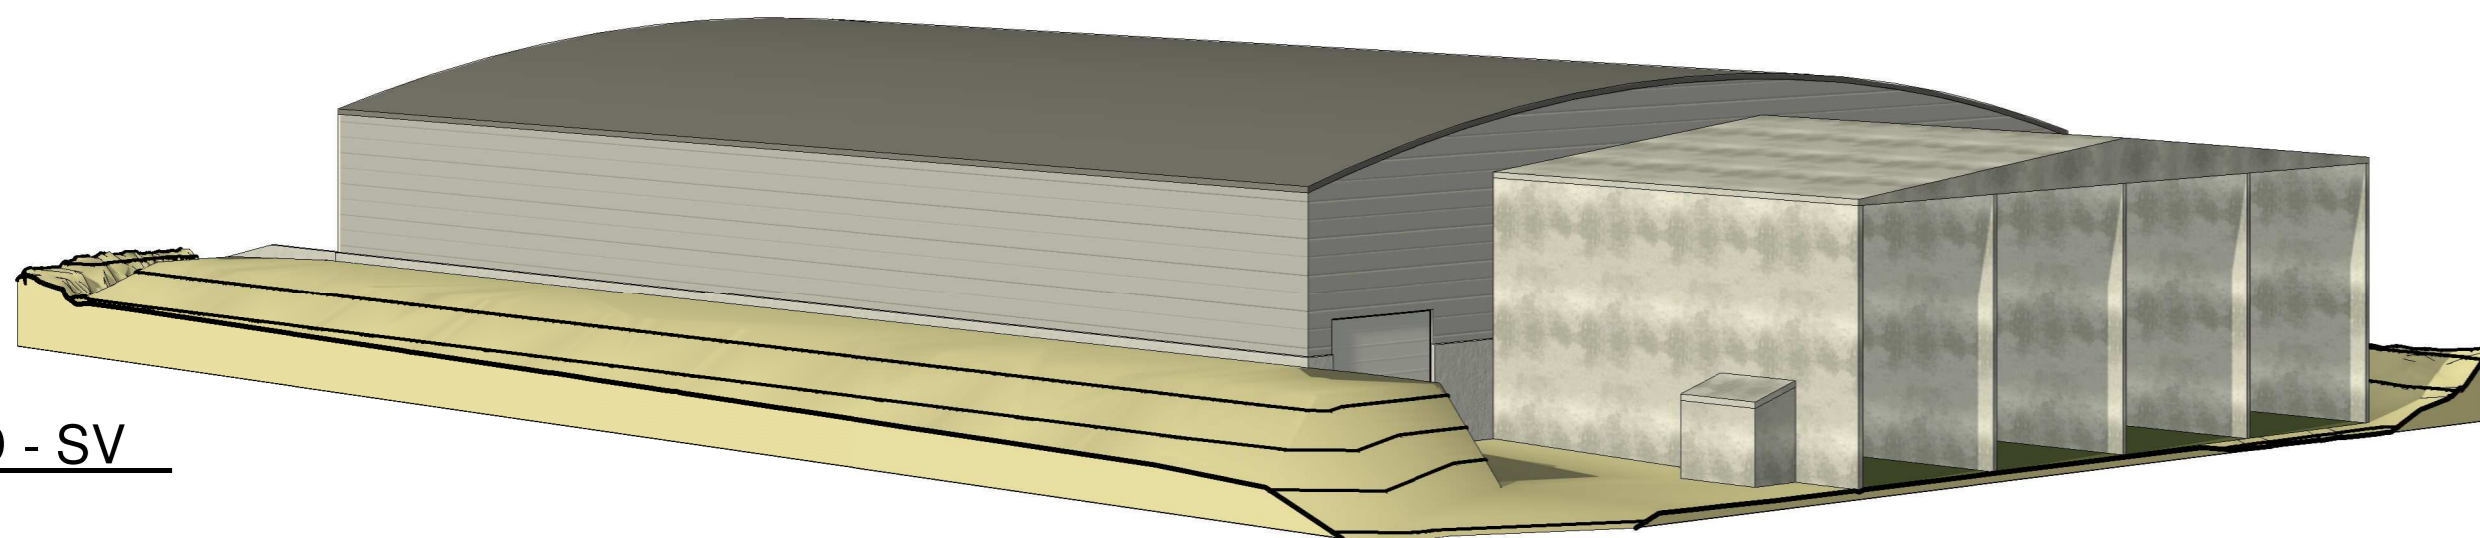

C	Endret porter og terreng	hb		04.10.22
B	Justert gulvhøyde og tegnet inn flere porter	hb		27.09.22
A	Tegnet inn terreng/fylling samt påført høyder; justert bygning	hb		13.07.21
Rev.	Revisjonen gjelder	Utført	Kontr.	Dato
Helgeland Avfallsforedling IKS		Målestokk	Dato	30/03/20
Sorteringshall		Tegnet	hb	
		Kontr.	RF	
3D-illustrasjon nybygg		Prosjekt nr.	20-029	
		Tegning nr.	A404	Rev. C
Prodeco as Pb. 9018 Vegsund, 6023 ÅLESUND Web: www.prodeco.no - E-post: prodeco@prodeco.no Tlf. 920 44 452 (K) - 922 99 044 (H) - 909 52 563 (T)				
				Autodesk Revit