

Anvisninger:

1. Generelt

- Utførelse i henhold til teknisk beskrivelse, NS3420, NS13670+NA, NS-EN1990+NA og NS-EN1992+NA
- Utførelse og kontroll: Utførelsesklasse 2
- Geometriske toleranser: Toleranseklasse 1
- Kontrollklasse: Normal kontroll

2. Forskaling


- Forskalingsoverflate: Glatt
- Synlige hjørner fases av

3. Betong

- Fasthetsklasse: B30
- Bestandighetsklasse: M60
- D max: 22mm

4. Armering

- Armeringsstenger: B500NC i henhold til NS3576-3
- Omfaringslengde: 50Ø, dersom annet ikke er angitt
- Det skal plasseres jern med større eller lik diameter på armering i bøyen, selv om disse ikke vises på tegning.
- Overdekning: OK: 35mm
UK: 40mm
Sidekant: 35mm

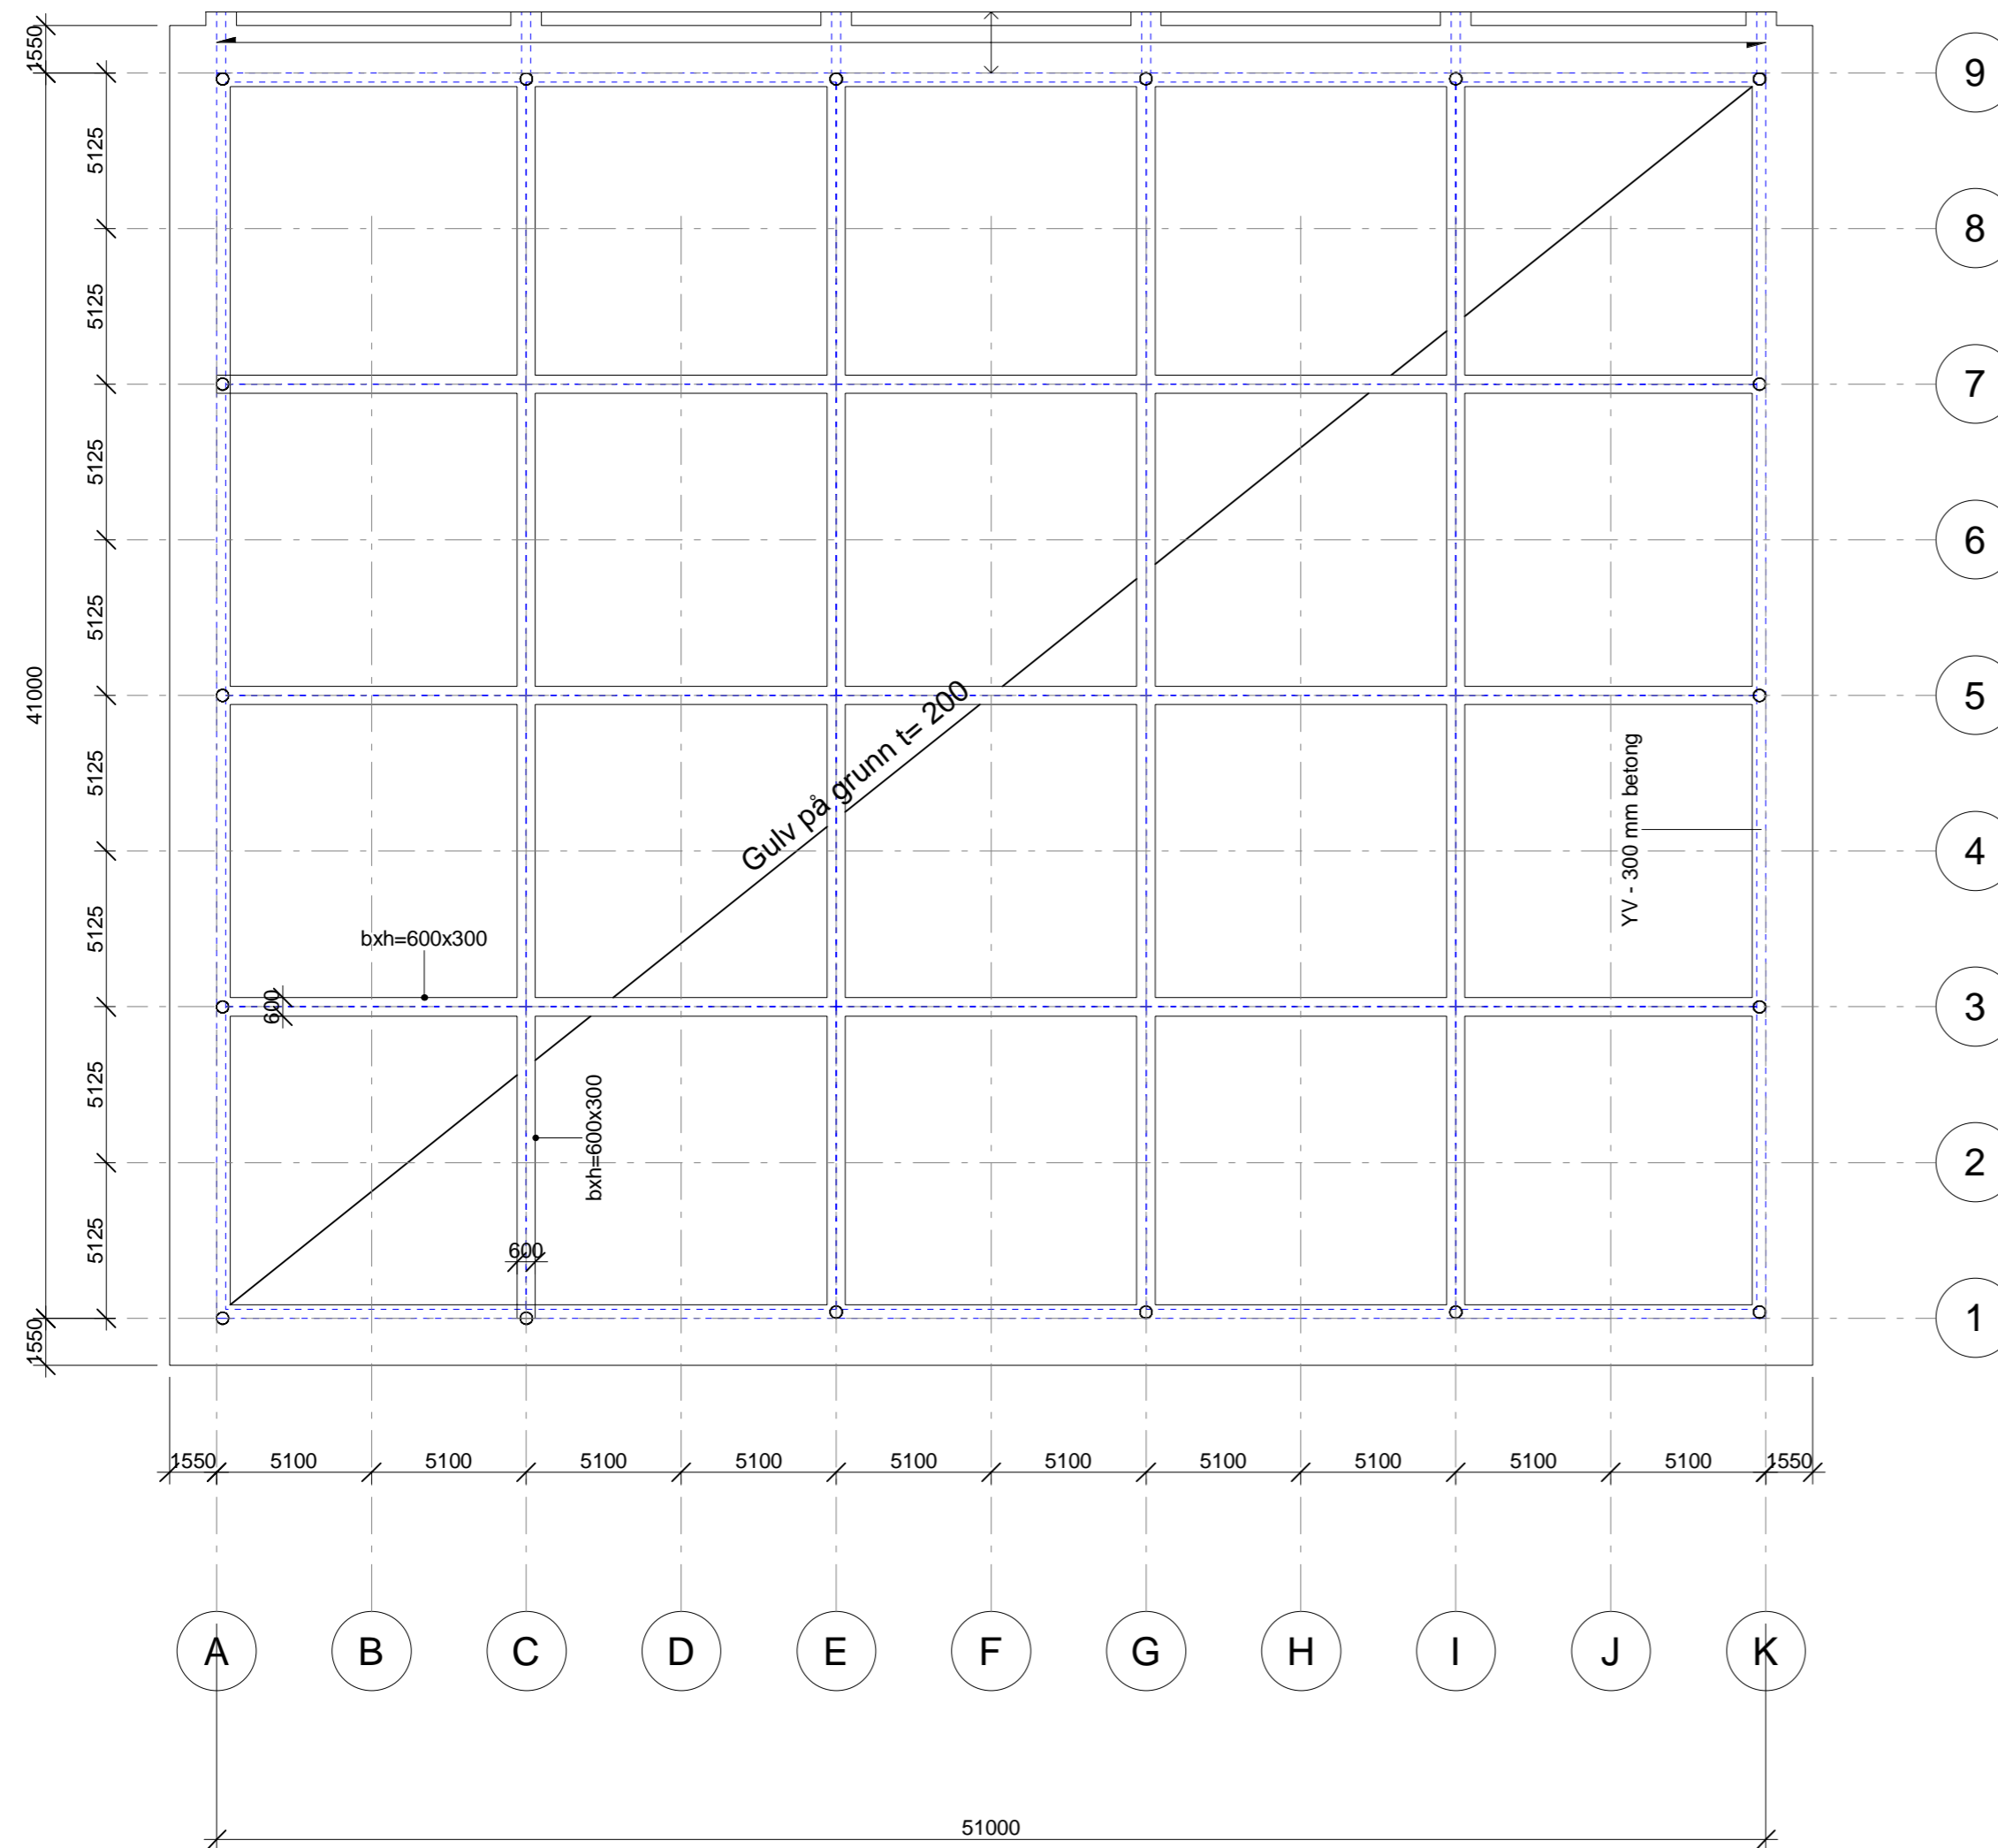

A	Forprosjekt			28.09.22
Rev.	Revisjonen gjelder	Utført	Kontr.	Dato
HAF - Sorteringshall		Målestokk	Dato	09/28/22
		1 : 200	Tegnet	RF
			Kontr.	TSL
Plantegning		Arkstørrelse	Prosjektnr.	2233
		A2		
		Tegningsnr.		Rev.
		K101		A
		Prodeco Helgeland AS post@prodeco.no Fabrikkeveien 7 8610 Mo i Rana		

28.09.2022 14:56:29