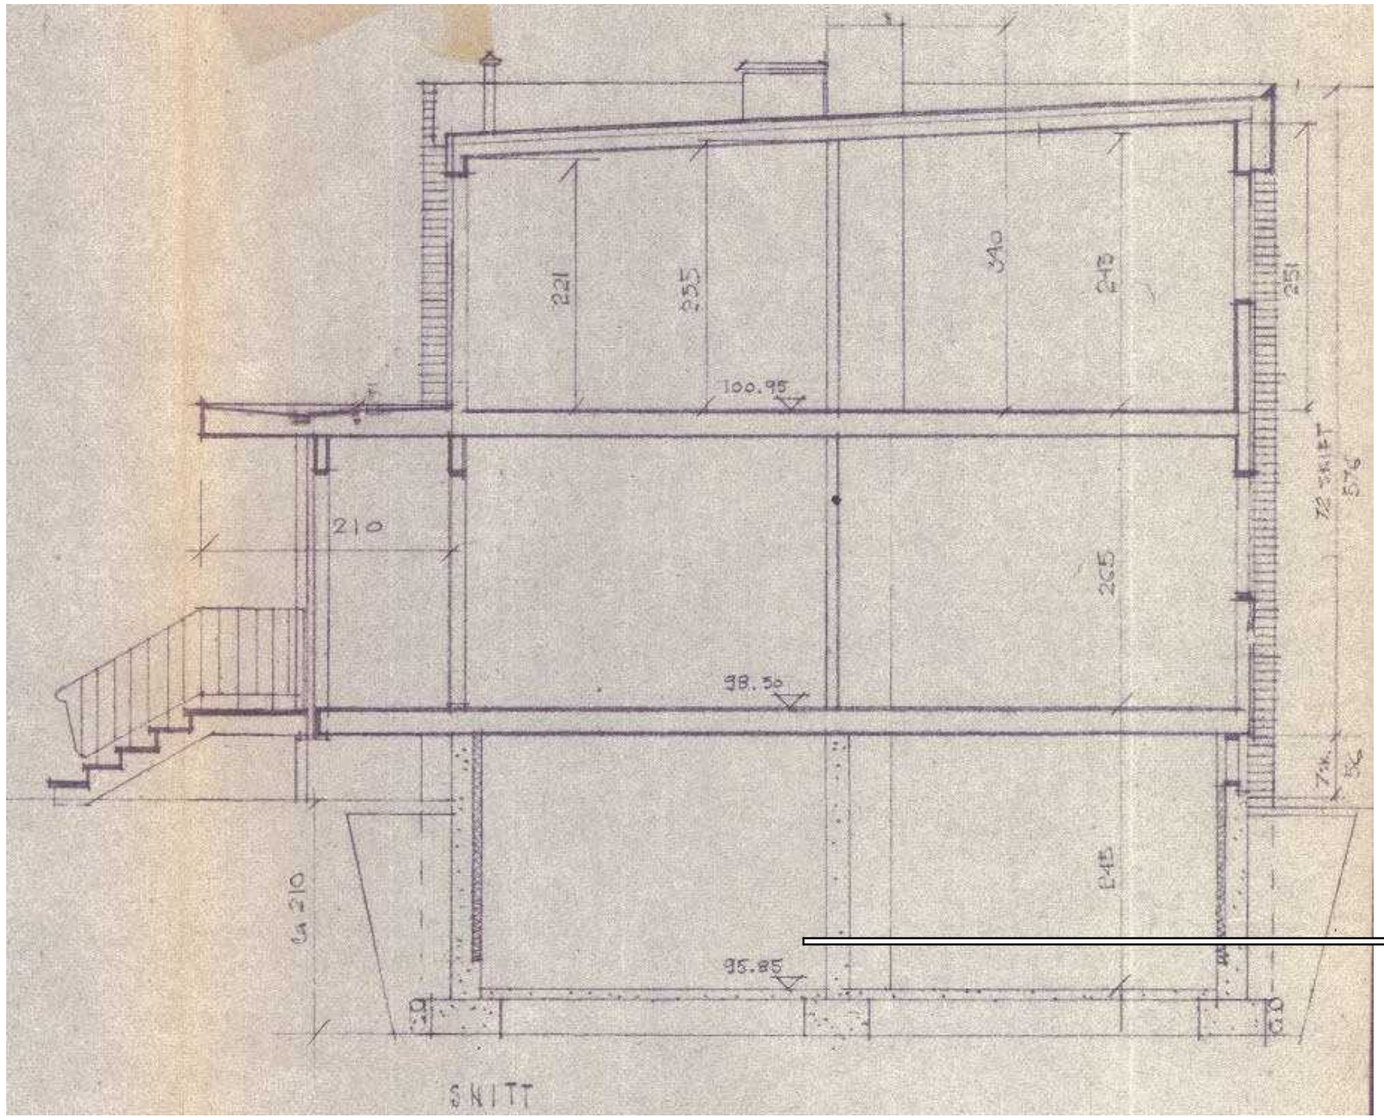

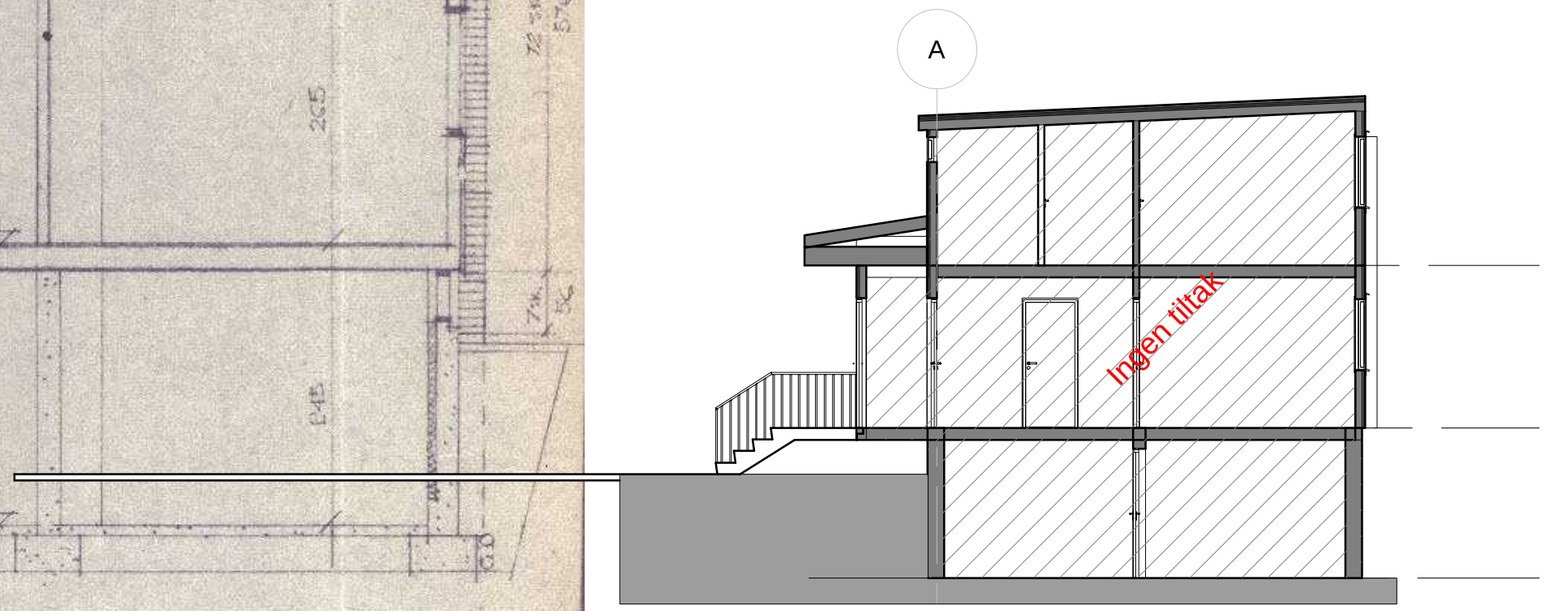

Snitt A-A_ Eksisterende

Uten målstokk

- Kun veiledende snitt!

- Noe avvik mellom tegning og eksisterende bygg kan forekkome.

Rev.	Dato	Beskrivelse	Utarbeidet	Fagkontroll	Godkjent
1	31.10.2022	Revisjon 1 - Anbudstegning	CecRam	PerHeg	LA

Dette dokumentet er utarbeidet av Norconsult AS som del av det oppdraget som fremgår nedenfor. Opphavsretten tilhører Norconsult AS. Dokumentet må bare benyttes til det formål som oppdragsavtalen beskriver, og må ikke kopieres eller gjøres tilgjengelig på annen måte eller i større utstrekning enn formålet tilsier.

STATSBYGG MIDT

Målestokk (gjelder A3)
1 : 100

Leira Fengsel, TOMANNSBOLIG
Snitt A-A_ Eksisterende
ANBUDSTEGNING

Norconsult

Oppdragsnummer	Tegningsnummer	Revisjon
52201978	A-TB-41-00-01	1