


**Snitt A-A**  
1 : 50

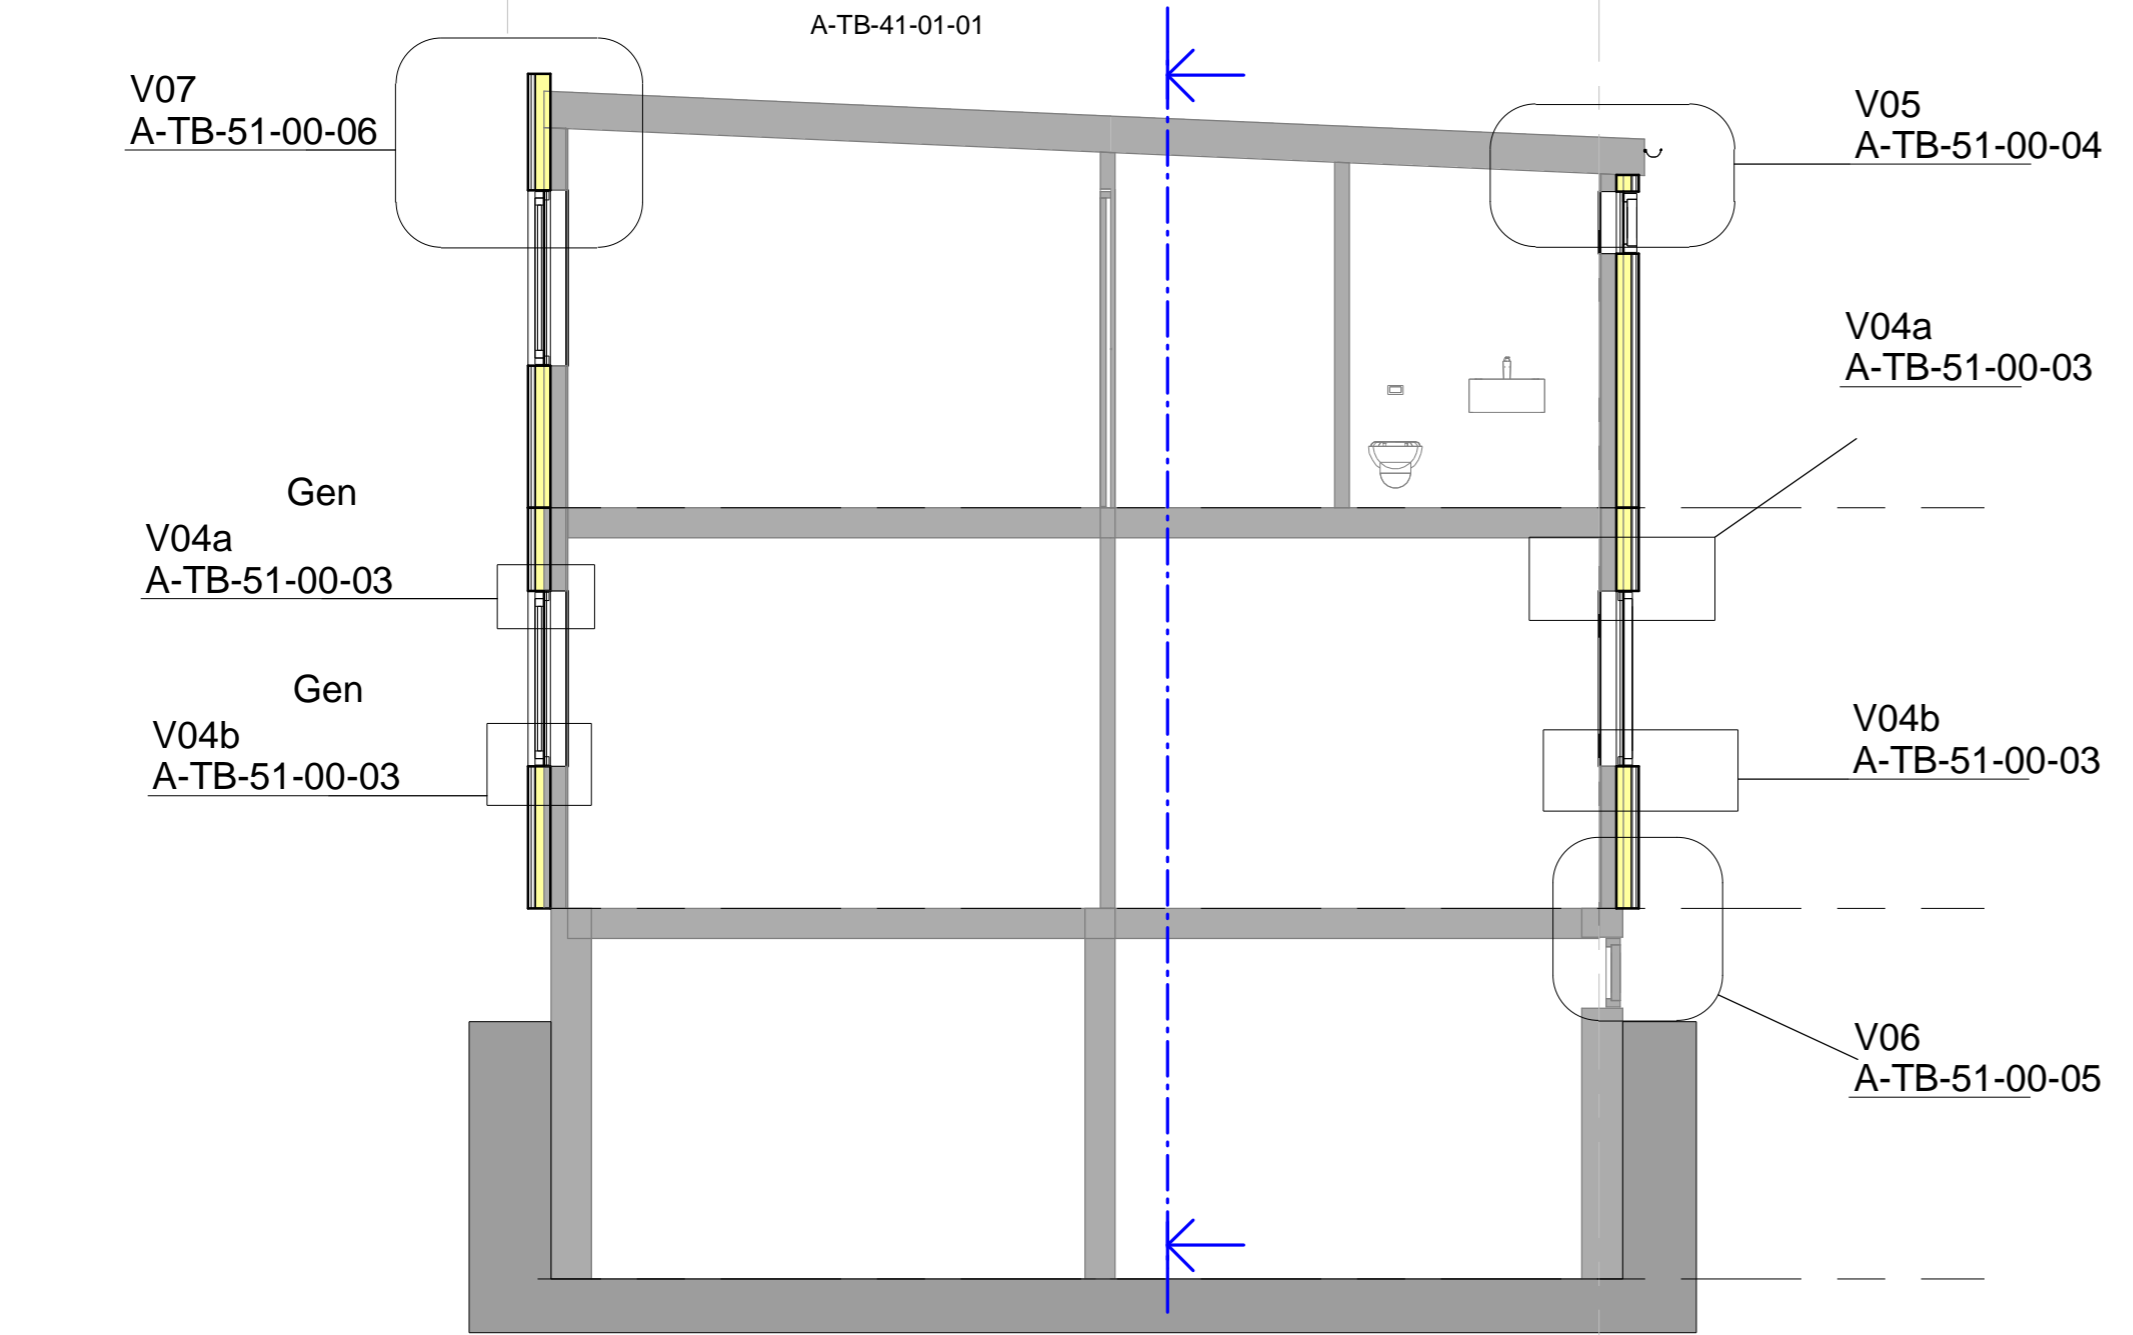

**Snitt B-B**  
1 : 50

**Snitt A-A**  
A-TB-41-01-01

- Kun veiledende snitt!  
- Noe avvik mellom tegning og eksisterende bygg kan forekomme.

Rev.	Dato	Beskrivelse	CecRam	PerHeg	LA
1	31.10.2022	Revisjon 1 - Anbudstegning	Utarbeidet	Fagkontroll	Godkjent

Dette dokumentet er utarbeidet av Norconsult AS som del av det oppdraget som fremgår nedenfor. Opphavsretten tilhører Norconsult AS. Dokumentet må bare benyttes til det formål som oppdragsavtalen beskriver, og må ikke kopieres eller gjøres tilgjengelig på annen måte eller i større utstrekning enn formålet tilsier.

Målestokk (gjelder A2) **1 : 50**

**STATSBYGG MIDT**

**Leira Fengsel, TOMANNSBOLIG**  
**Snitt A og B\_ Nytt tiltak**  
**ANBUDSTEGNING**

<b>Norconsult</b>	Oppdragsnummer <b>52201978</b>	Tegningsnummer <b>A-TB-41-01-01</b>	Revisjon <b>1</b>
-------------------	-----------------------------------	--	----------------------