





Nytt tiltak Fasade nord

1 : 50

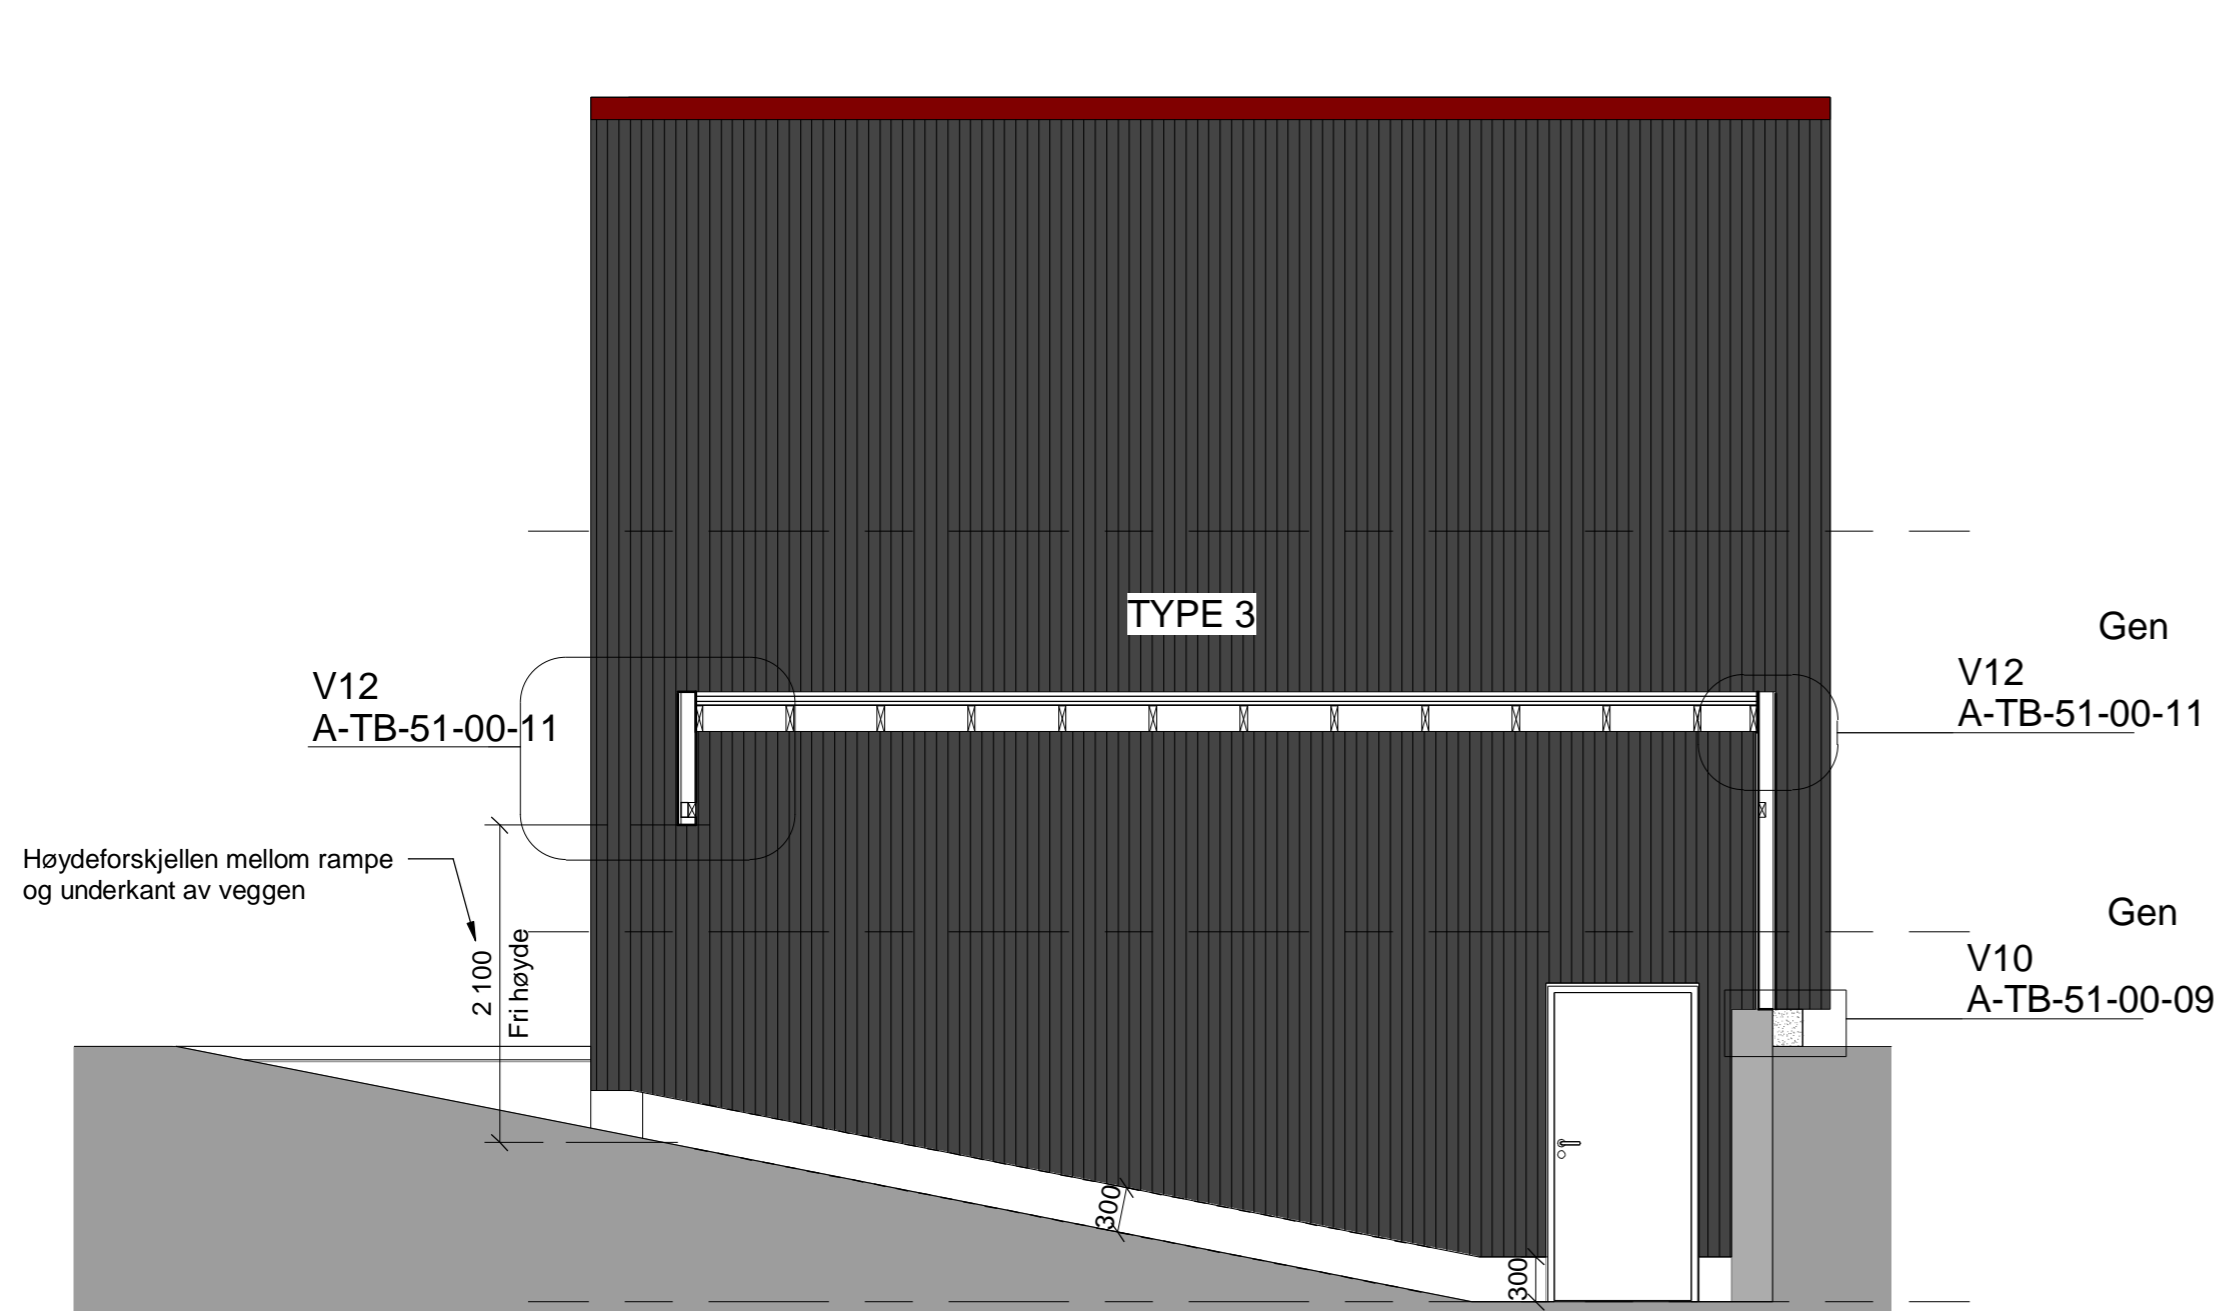

Oppriss fasade vest_ Nytt tiltak

1 : 50

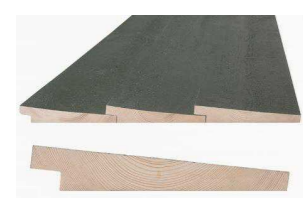

TYPE 1:
SKRÅSKÅRET KLEDNING (WEATHERBOARDS).
LEGGES HORIZONTALT.
TRESORT: GRAN
DIMENSJONER: 19x148 MM
BEHANDLING: JOTUN
TREBITT 675 SETER BRUN



TYPE 2:
DOBBELTFALS 60 ° (NS) MED SPOR, ENDEPLØYD
LEGGES HORIZONTALT
TRESORT: GRAN
DIMENSJONER: 19x148 MM
BEHANDLING: JOTUN
TREBITT 675 SETER BRUN




TYPE 3:
DOBBELTFALS RETT 10MM MED SPOR, ENDEPLØYD.
LEGGES VERTIKALT OG HORIZONTALT (SE FASADE).
TRESORT: GRAN
DIMENSJONER: 19x148 MM
BEHANDLING: JOTUN TREBITT 675 SETER BRUN



TYPE 1:
BESLAG I LAKKERT STÅL
RAL FARGE 9007

FARGE VISER PLOSSERING AV BESLAG I TEGNING: RAL FARGE

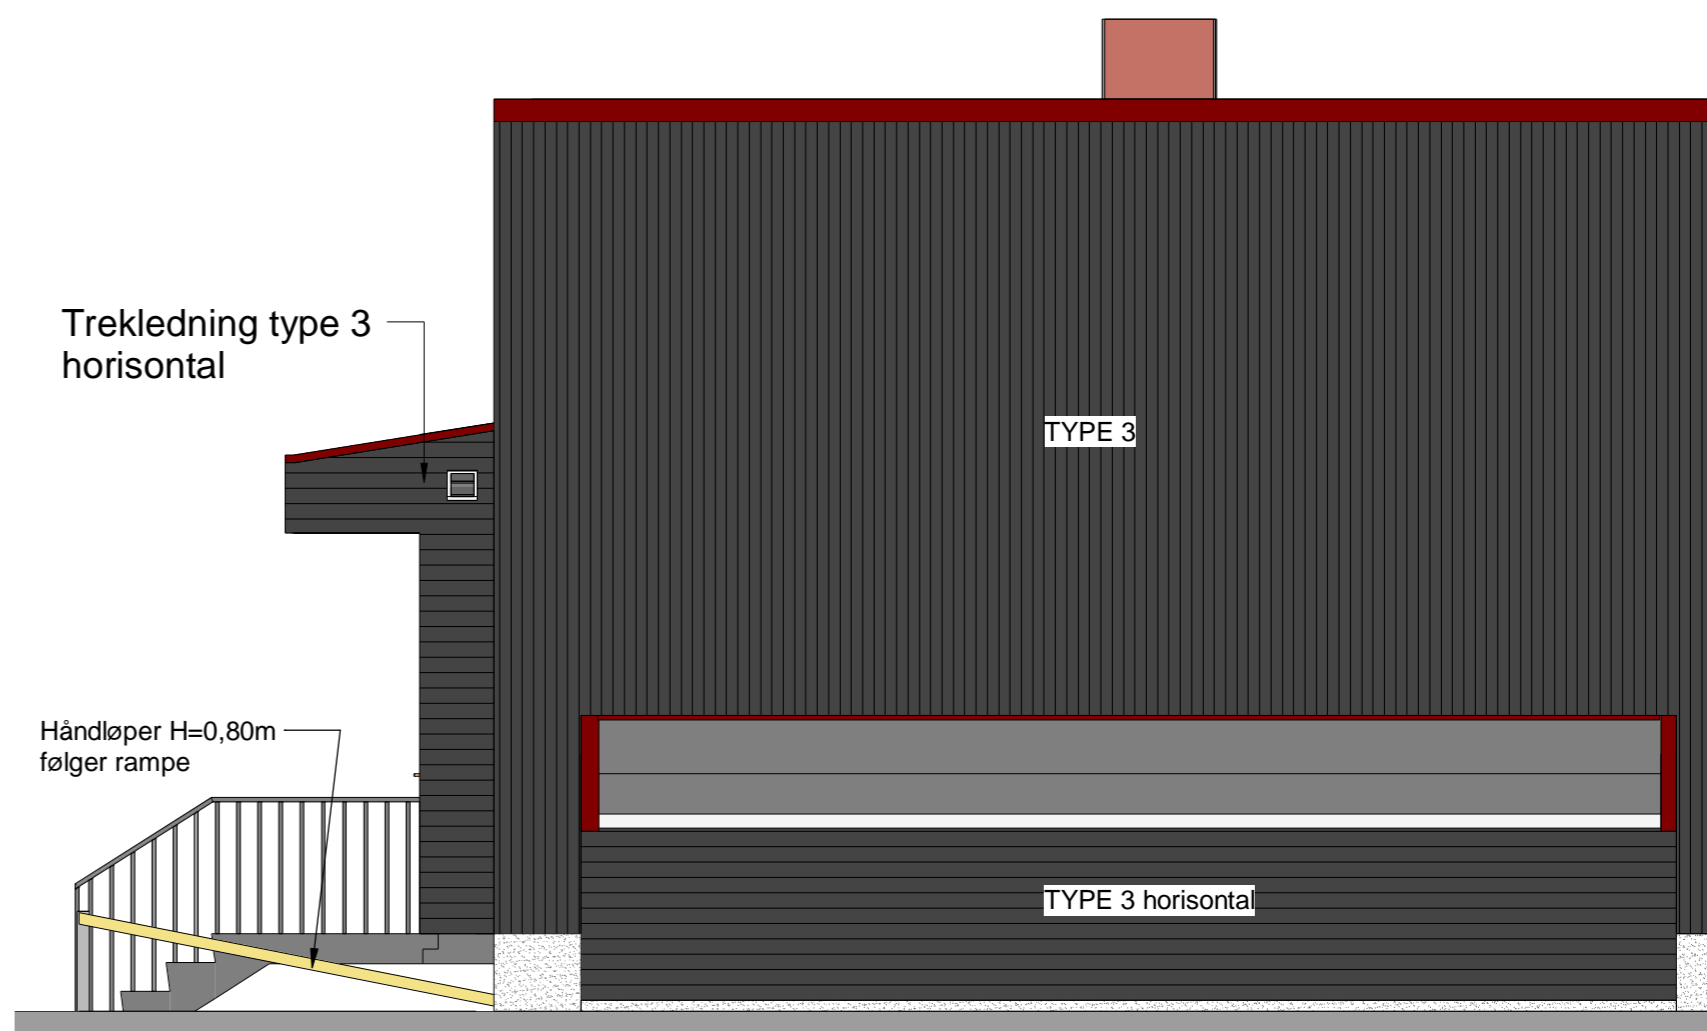

Nytt tiltak Fasade vest

1 : 50

1	31.10.2022	Revisjon 1 - Anbudstegning	CecRam	PerHeg	LA
Rev.	Dato	Beskrivelse	Utarbeidet	Fagkontroll	Godkjent

Dette dokumentet er utarbeidet av Norconsult AS som del av det oppdraget som fremgår nedenfor. Opphavsretten tilhører Norconsult AS. Dokumentet må bare benyttes til det formål som oppdragsavtalen beskriver, og må ikke kopieres eller gjøres tilgjengelig på annen måte eller i større utstrekning enn formålet tilsier.

STATSBYGG MIDT

Målestokk (gjelder A2)
1:50

Leira Fengsel, TOMANNSBOLIG
Fasade mot nord og vest _ Nytt tiltak
ANBUDSTEGNING

Norconsult	Oppdragsnummer 52201978	Tegningsnummer A-TB-44-01-01	Revisjon 011
------------	----------------------------	---------------------------------	-----------------