


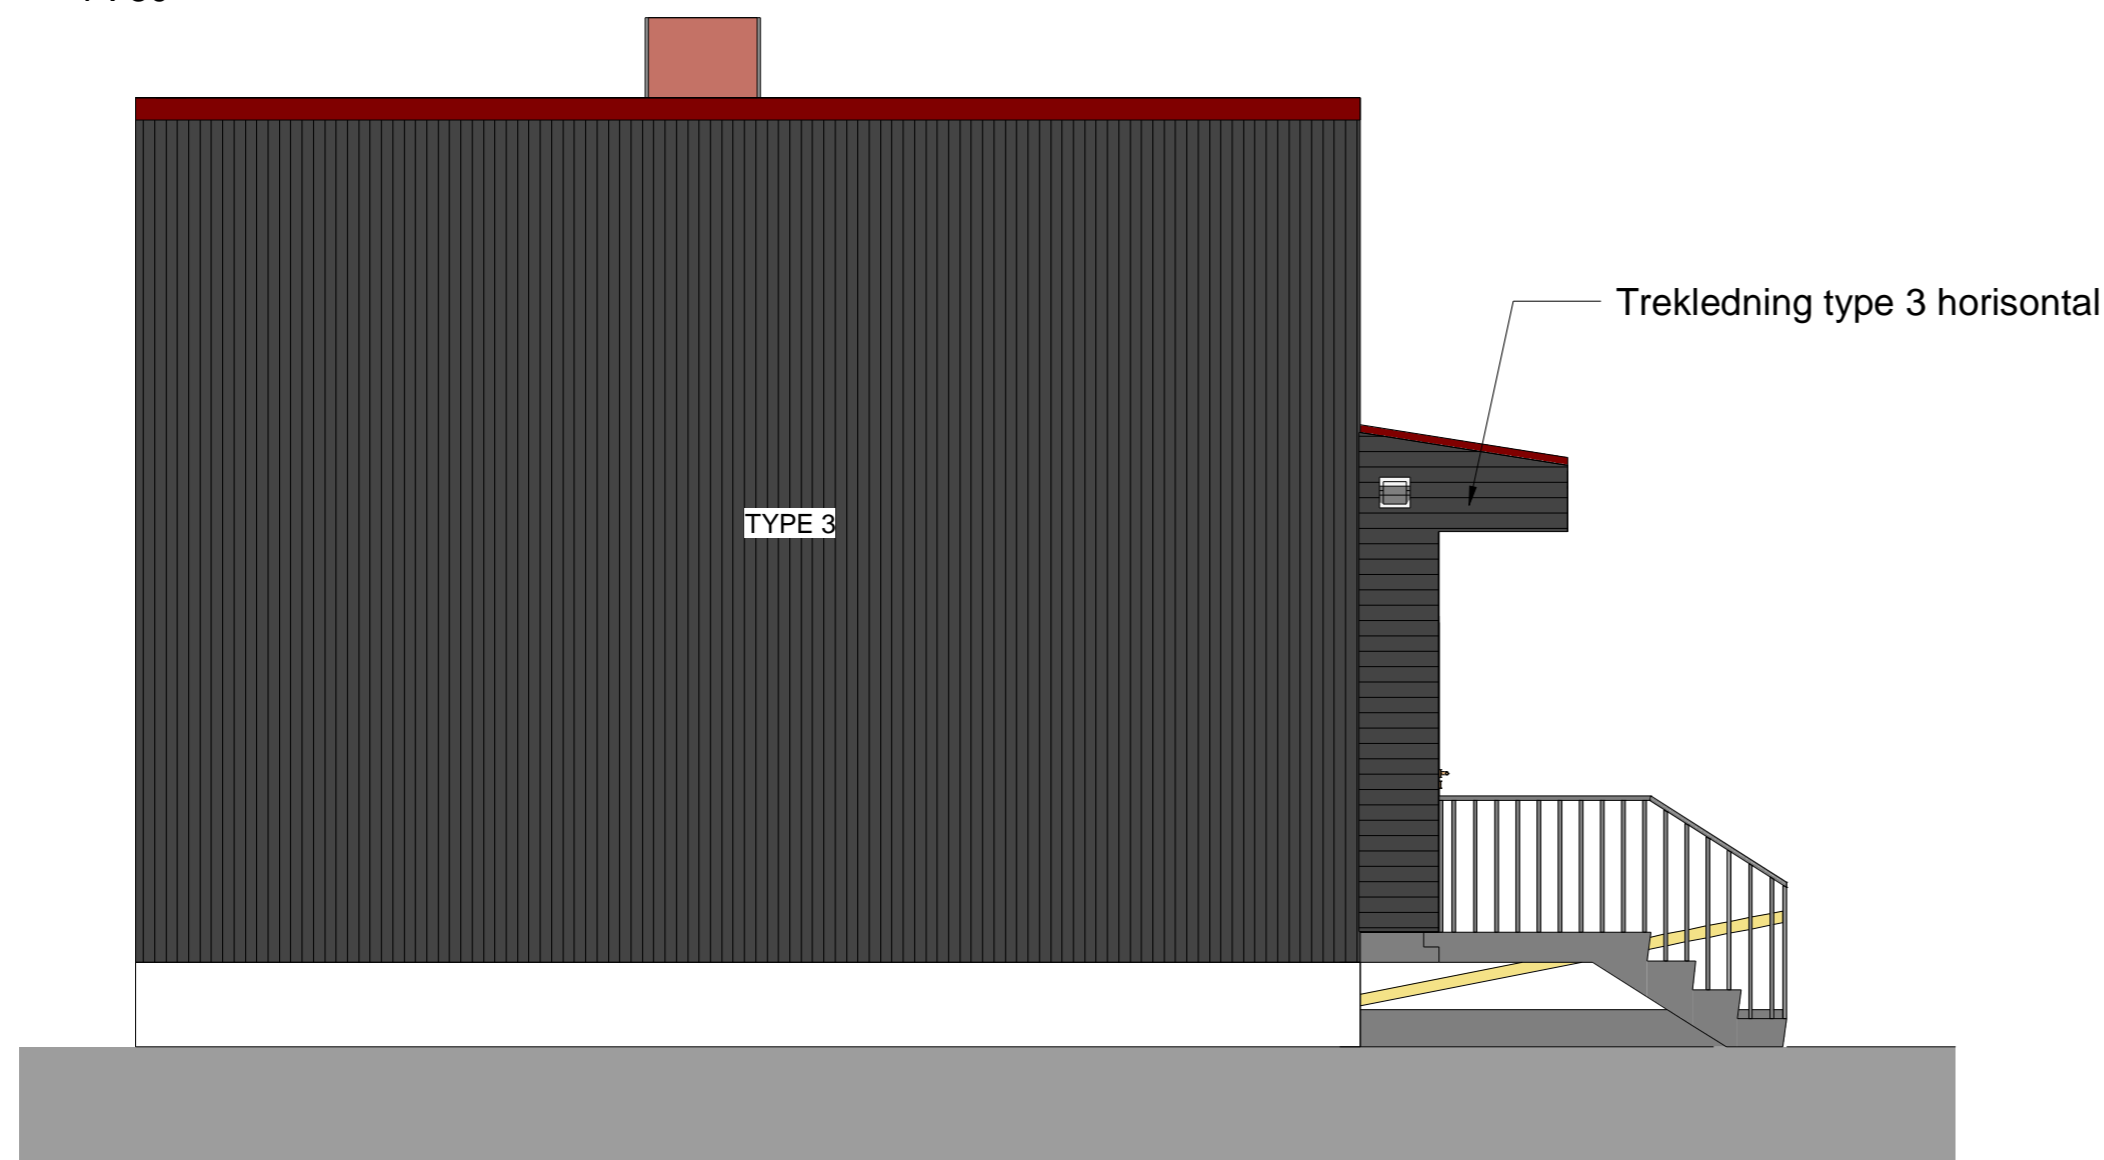

Nytt tiltak Fasade sør  
1 : 50



Nytt tiltak Fasade øst  
1 : 50



**TYPE 1:**  
SKRÅSKÅRET KLEDNING  
(WHEATHERBOARDS).  
LEGGES HORIZONTALT.  
TRESORT: GRAN  
DIMENSJONER: 19X148 MM  
BEHANDLING: JOTUN  
TREBITT 675 SETER BRUN



**TYPE 2:**  
DOBBELTFALS 60 ° (NS)  
MED SPOR, ENDEPLØYD  
LEGGES HORIZONTALT  
TRESORT: GRAN  
DIMENSJONER: 19X148 MM  
BEHANDLING: JOTUN  
TREBITT 675 SETER BRUN



**TYPE 3:**  
DOBBELTFALS RETT 10MM MED  
SPOR, ENDEPLØYD.  
LEGGES VERTIKALT OG  
HORIZONTAL(SE FASADE).  
TRESORT: GRAN  
DIMENSJONER: 19x148 MM  
BEHANDLING: JOTUN TREBITT  
675 SETER BRUN



**TYPE 1:**  
BESLAG I LAKKERT STÅL  
RAL FARGE 9007

FARGE VISER PLASSERING  
AV BESLAG I TEGNING:  
RAL FARGE

1	31.10.2022	Revisjon 1 - Anbudstegning	CecRam	PerHeg	LA
Rev.	Dato	Beskrivelse	Utarbeidet	Fagkontroll	Godkjent

Dette dokumentet er utarbeidet av Norconsult AS som del av det oppdraget som fremgår nedenfor. Opphavsretten tilhører Norconsult AS. Dokumentet må bare benyttes til det formål som oppdragsavtalen beskriver, og må ikke kopieres eller gjøres tilgjengelig på annen måte eller i større utstrekning enn formålet tilsier.

STATSBYGG MIDT

Målestokk (gjelder A2)  
1:50

Leira Fengsel, TOMANNSBOLIG  
Fasade mot sør og øst\_ Nytt tiltak  
ANBUDSTEGNING

Norconsult

Oppdragsnummer  
52201978

Tegningsnummer  
A-TB-44-01-02

Revisjon  
1