


Snitt AA

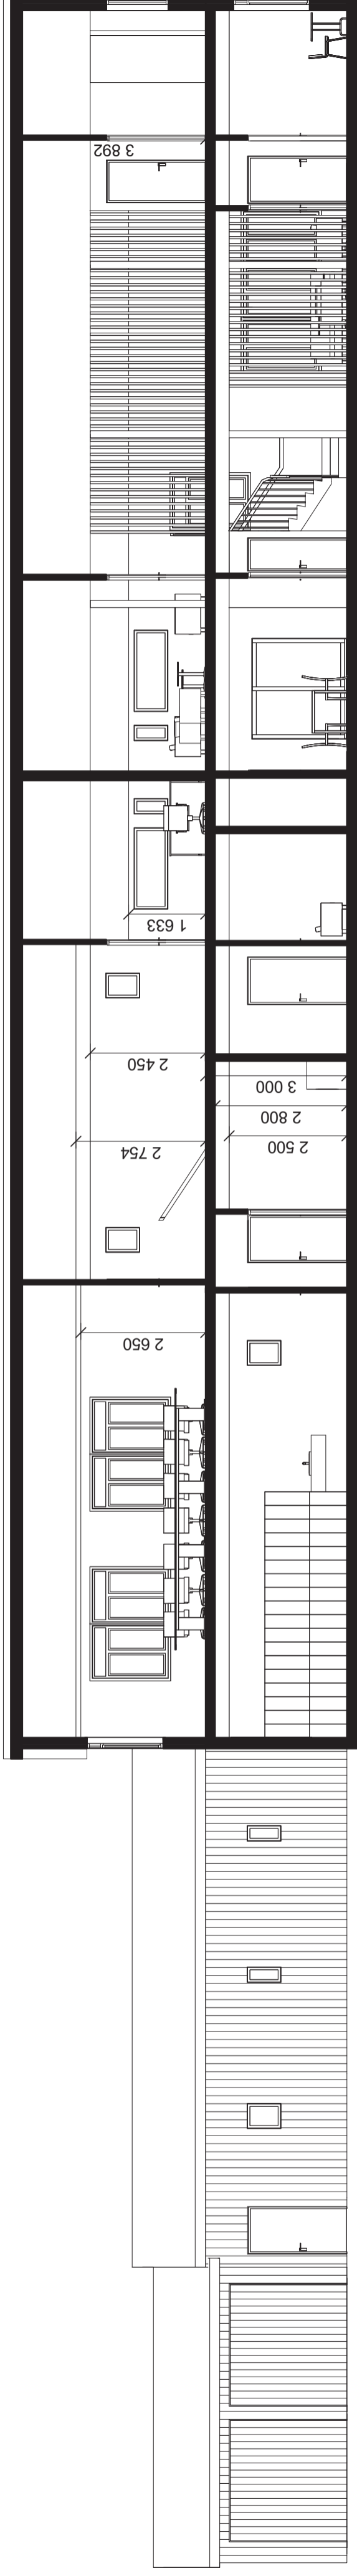

Snitt BB



Nøyaktige mål kontrolleres på byggeplass

F01	2022-09-14	For anskaffelse	MarRon	EiDel	MarRon
Rev.	Dato	For anskaffelse	Fagkontroll	Utarbeidet	Godkjent
Dette dokumentet er utarbeidet av Norconsult AS som del av det oppdraget som fremgår nedenfor. Opphavsretten tilhører Norconsult AS. Dokumentet må bare benyttes til det formål som oppdragsavtalen beskriver, og må ikke kopieres eller gjøres tilgjengelig på annen måte eller i større utstrekning enn formålet tilsier.					
Målestokk (gjelder A2)					
<b>1 : 100</b>					
<b>Statsbygg</b>					
<b>Yttrabekken Ungdomsbolig</b>					
<b>Snitt</b>					
Norconsult		Oppdragsnummer	52204693	Tegningsnummer	A-41-00-01
				Revisjon	F01