


ca 220m²
ca 2.100 m³/h
Gold-007 Top
Gulvstående 1,8 m x 1,0 m

ca 250m²
Eksisterende aggregat

Plan 01 - Aggregat Sone
1 : 100

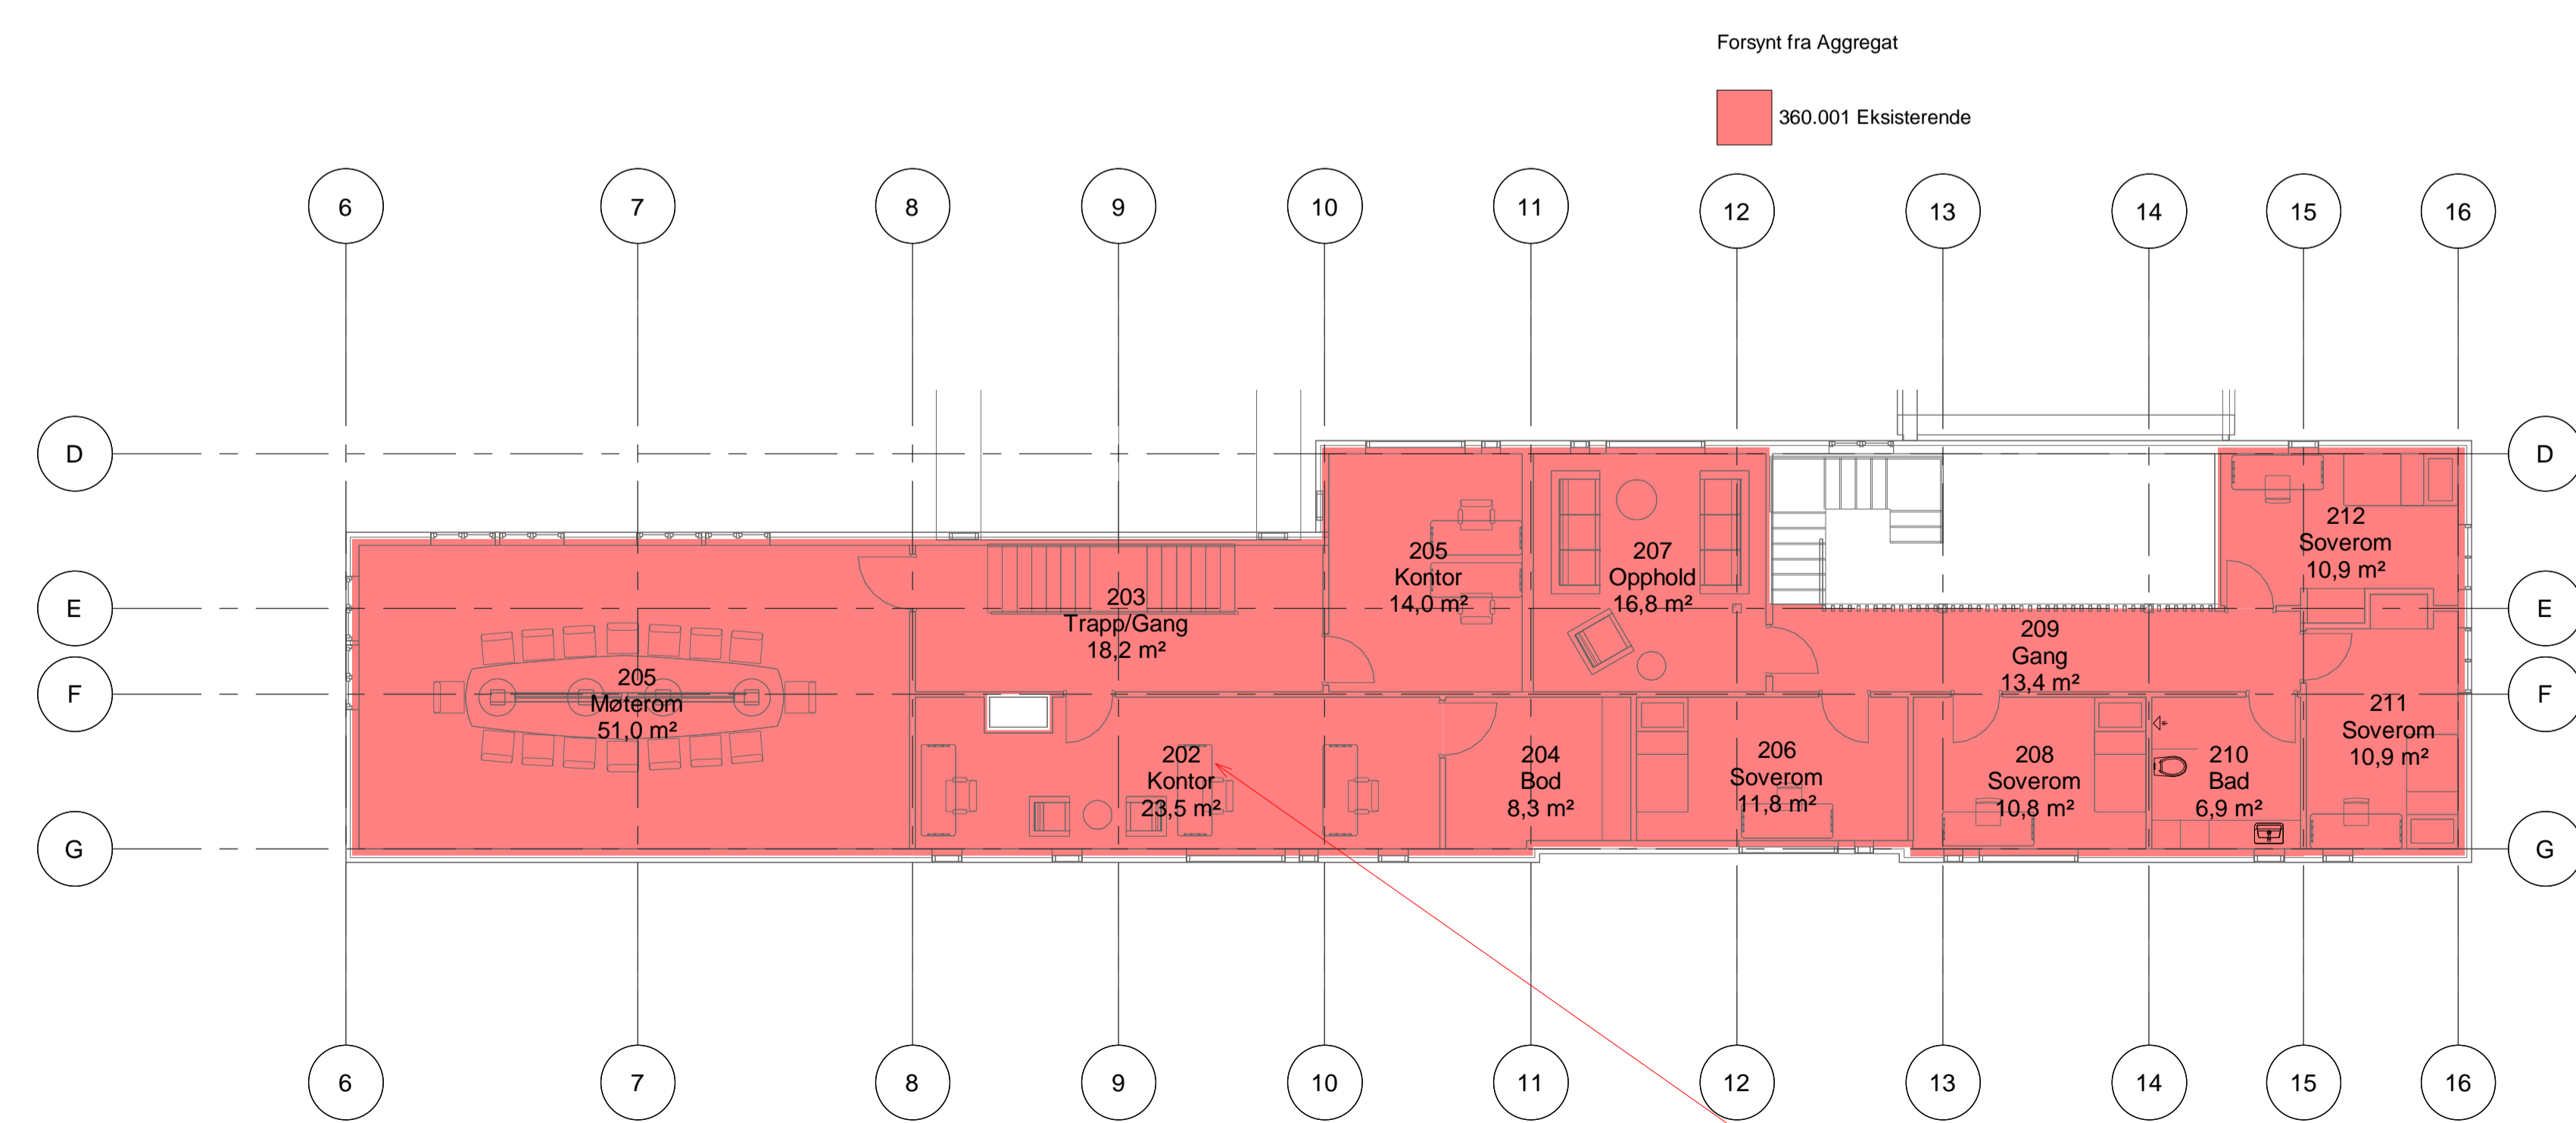

ca 200m²
Eksisterende aggregat

Plan 02 - Aggregat Sone
1 : 100

STATUSIDENTIFIKASJON

- A - For intern bruk hos utgivende part
- B - For informasjon / kommentar hos eksterne parter
- C - For gjennomgåelse / kontroll hos eksterne parter
- D - For godkjenning hos oppdragsgiver
- E - For godkjenning hos myndigheter
- F - For anskaffelse
- G - For utførelse i fabrikk / verksted (produksjon / prefabrikasjon)
- H - For utførelse på anlegg / byggeplass / montasjested (bygging / montasje)
- J - For bruk
- U - Utgått
- Z - Som utført (produsert / bygget / montert / implementert)

F01	2022-10-12	For anskaffelse	JIRMI	Marjo	
Rev.	Dato	Beskrivelse	Utarbeidet	Fagkontroll	Godkjent
<small> Dette dokumentet er utarbeidet av Norconsult AS som del av det oppdraget som fremgår nedenfor. Opphavsretten tilhører Norconsult AS. Dokumentet må bare benyttes til det formål som oppdragsavtalen beskriver, og må ikke kopieres eller gjøres tilgjengelig på annen måte eller i større utstrekning enn formålet tilsier. </small>					
Byggherre					Målestokk (gjelder A1)
Yttrabekken Ungdomssenter					1:100
Systemfordeling ventilasjon					
Norconsult	Oppdragsnummer	Tegningsnummer	Revisjon		
	52204693	V-36-20-00-01	F01		