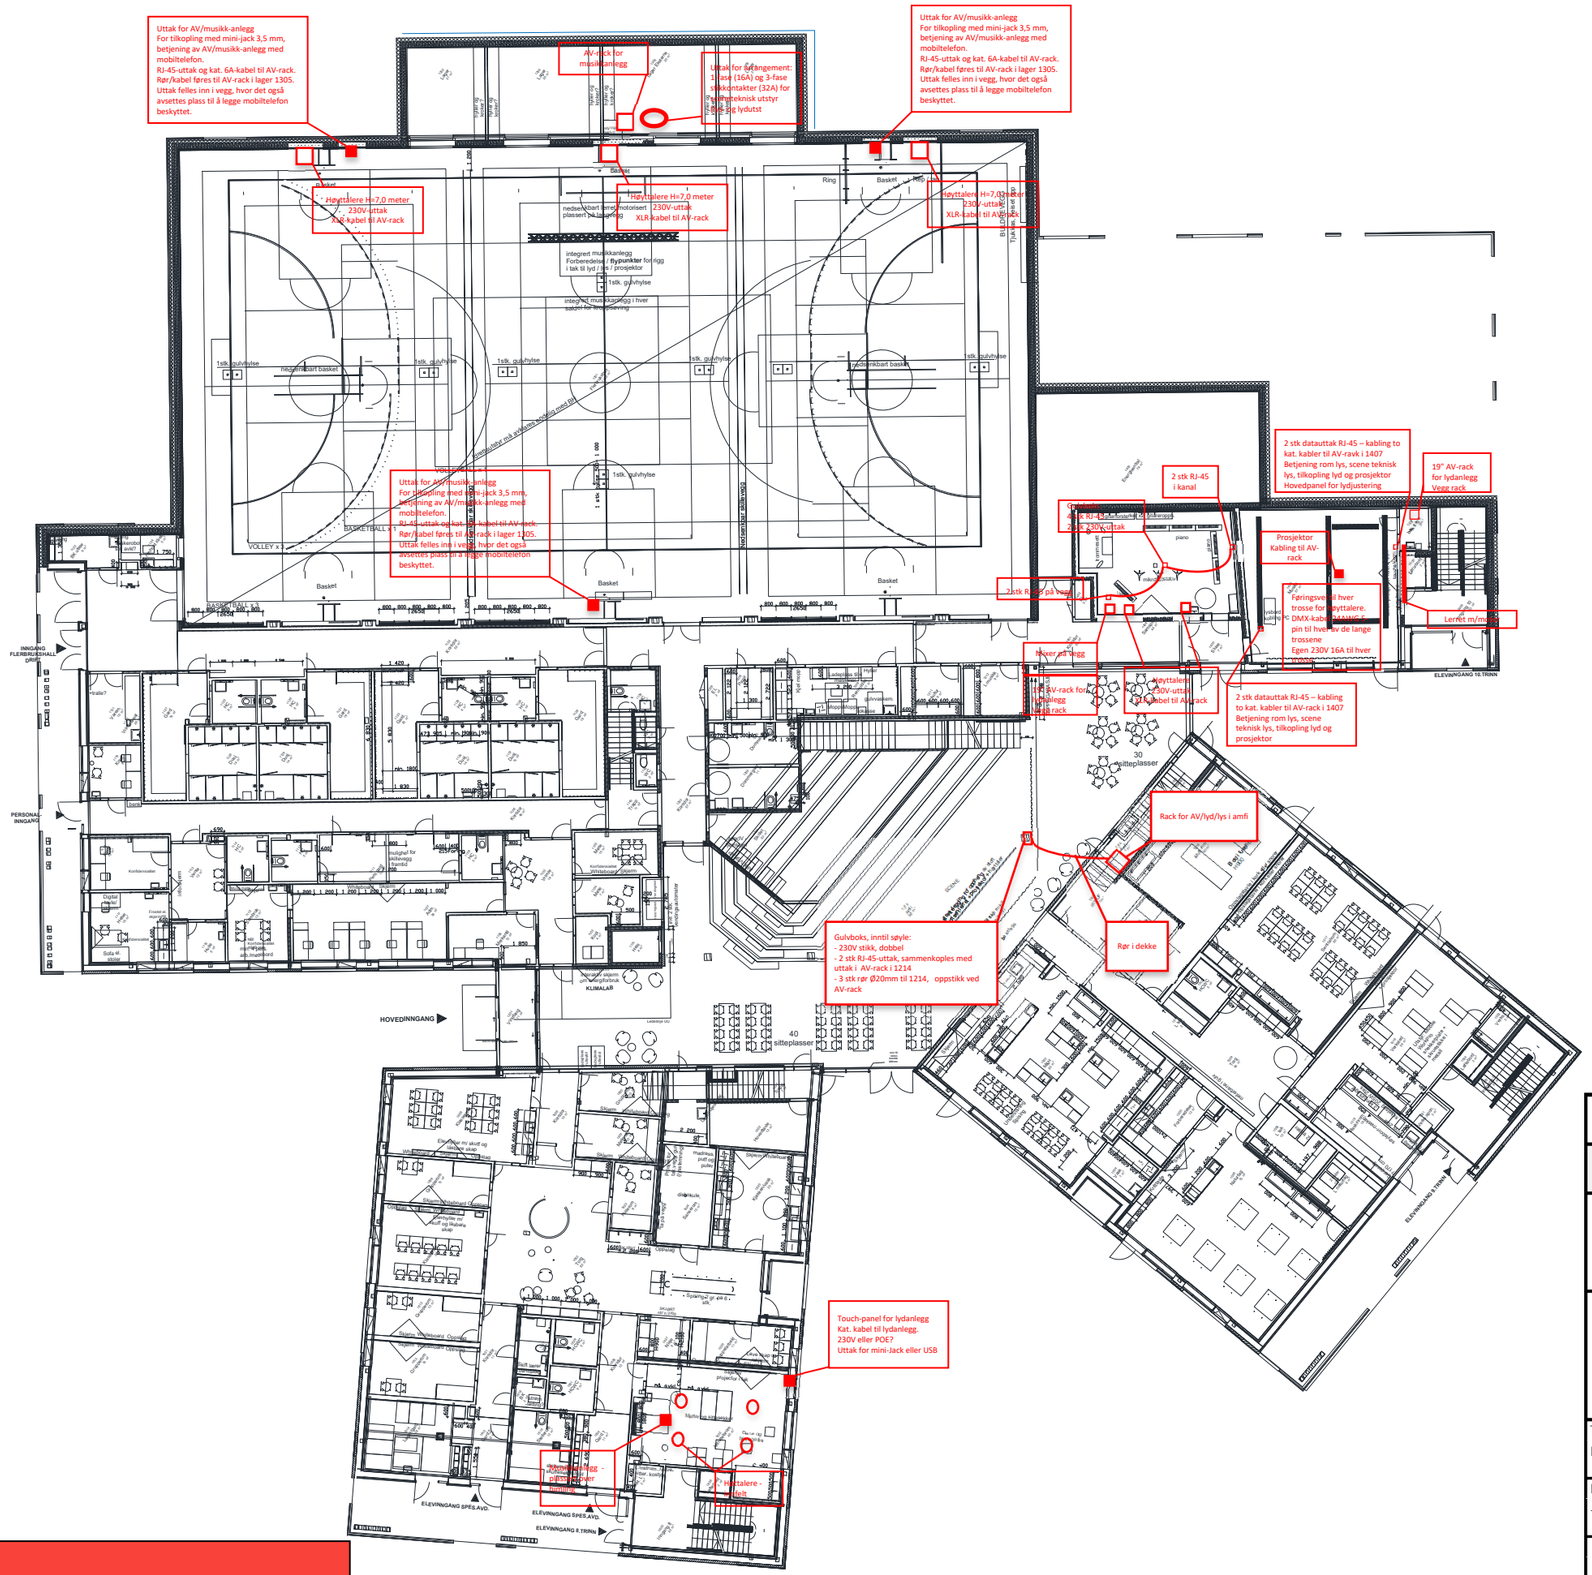

OBS!
Dette vedlegget er kun av orienterende art og entreprenør er ansvarlig prosjektering av endelig løsning.

1	GRUNNLAG PROSJEKTERING	-
REV	BESKRIVELSE	GODKJENT

HOV UNGDOMSSKOLE

AV, LYD OG LYS
INSTALLASJONER OG UTSTYR
PLAN 1

TEGNET AV
Erik Østby

KONTROLLERT AV
-

FORMAT	DATO	PROSJEKTNUMMER
A3	06.12.2021	-
REVISJON	ARKNUMMER	
1	1 AV 1	