


Tegnforklaring ⊕ Totalsondering ● Dreietrykk ▽ CPT ⊙ Prøveserie ⊖ Poretrykk	NVE - Norges vassdrags- og energidirektorat		Emne Borplan med snitt	A3	
	DMR Miljø og Geoteknikk AS		Kundesaksnr. Adresse Kvikkleiresone 450 Bortn, Ler	Dato 02-11-22	
			DMR-saksnr. 22-0217	Gnr/bnr	Bilagsnr. A.1
			Utført av SB	Målestok 1:1500	

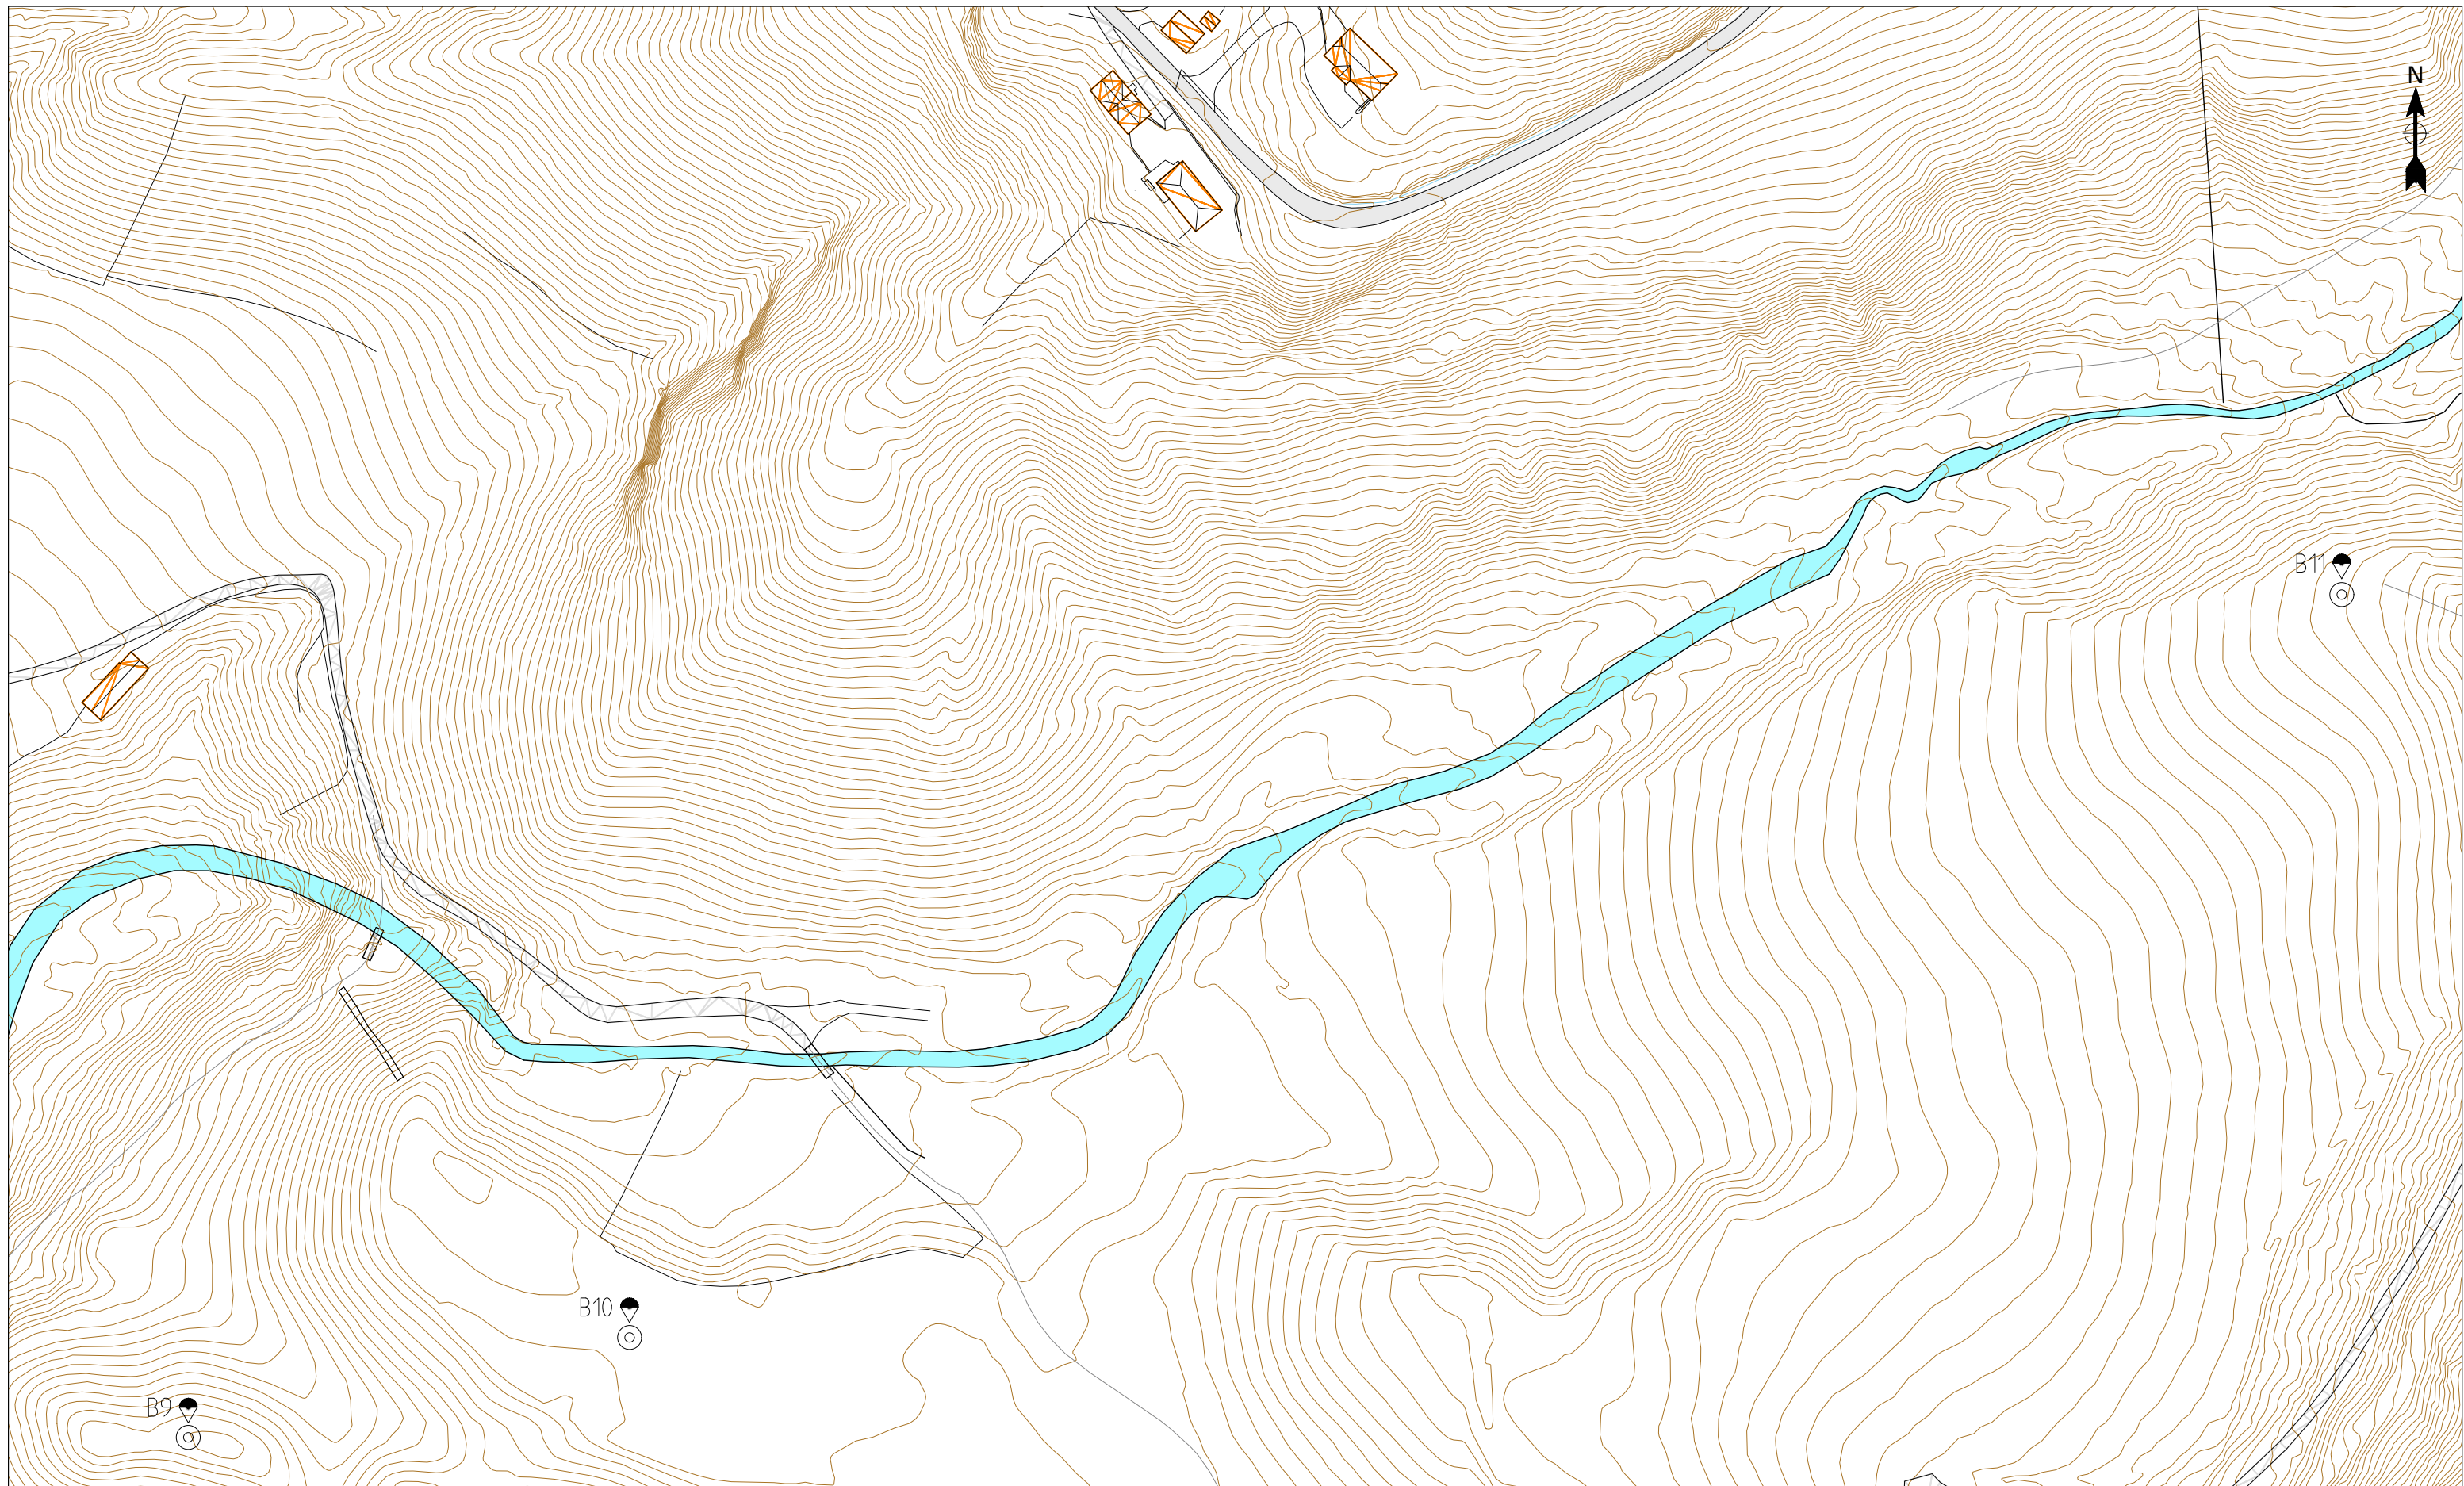

Tegnforklaring

- ⊕ Totalsondering
- Dreietrykk
- ▽ CPT
- ⊙ Prøveserie
- ⊖ Poretrykk

NVE - Norges vassdrags- og energidirektorat

DMR Miljø og Geoteknikk AS

Emne Borplan med snitt		A3
Kundesaksnr.	Adresse Kvikkleiresone 450 Bortn, Ler	Dato 02-11-22
DMR-saksnr. 22-0217	Gnr/bnr	Bilagsnr. A.2
Utført av SB	0 15 30 45 60 75 m	Målestok 1:1500