




Elevation 3 - Driftsgarasje

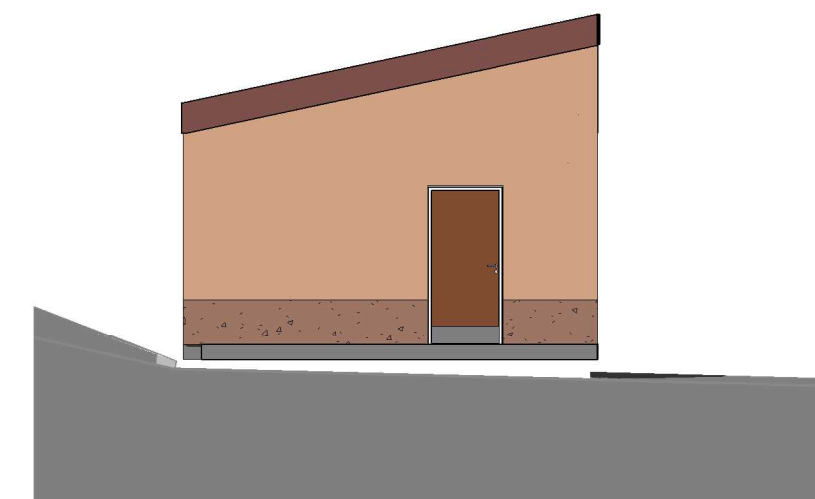



Elevation 5 - Driftsgarasje

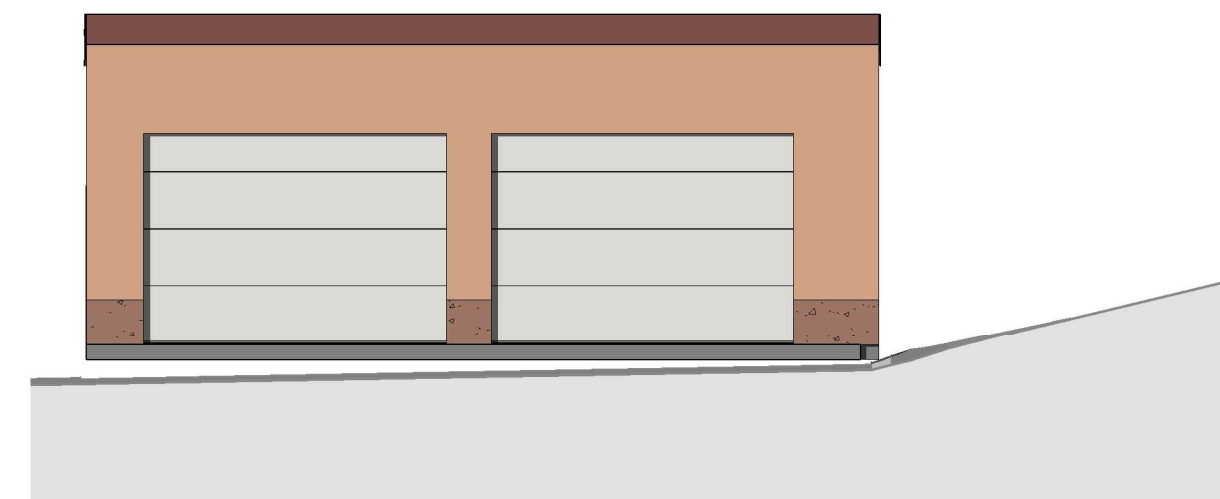

Elevation 2 - Driftsgarasje

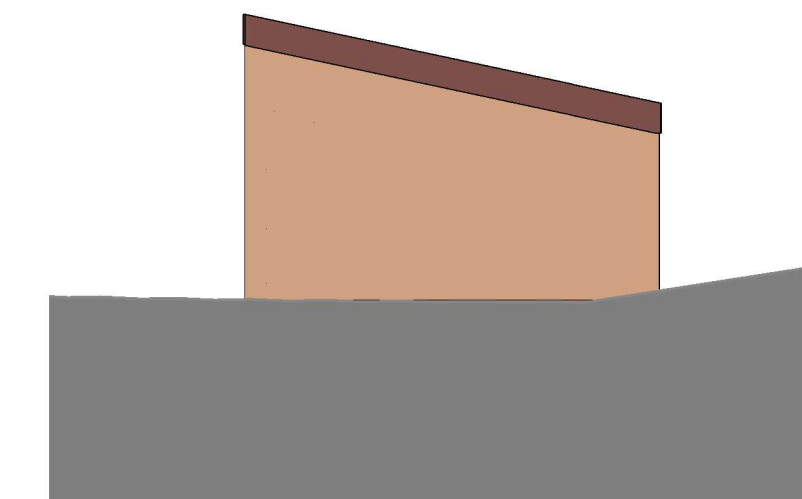

Elevation 4 - Driftsgarasje

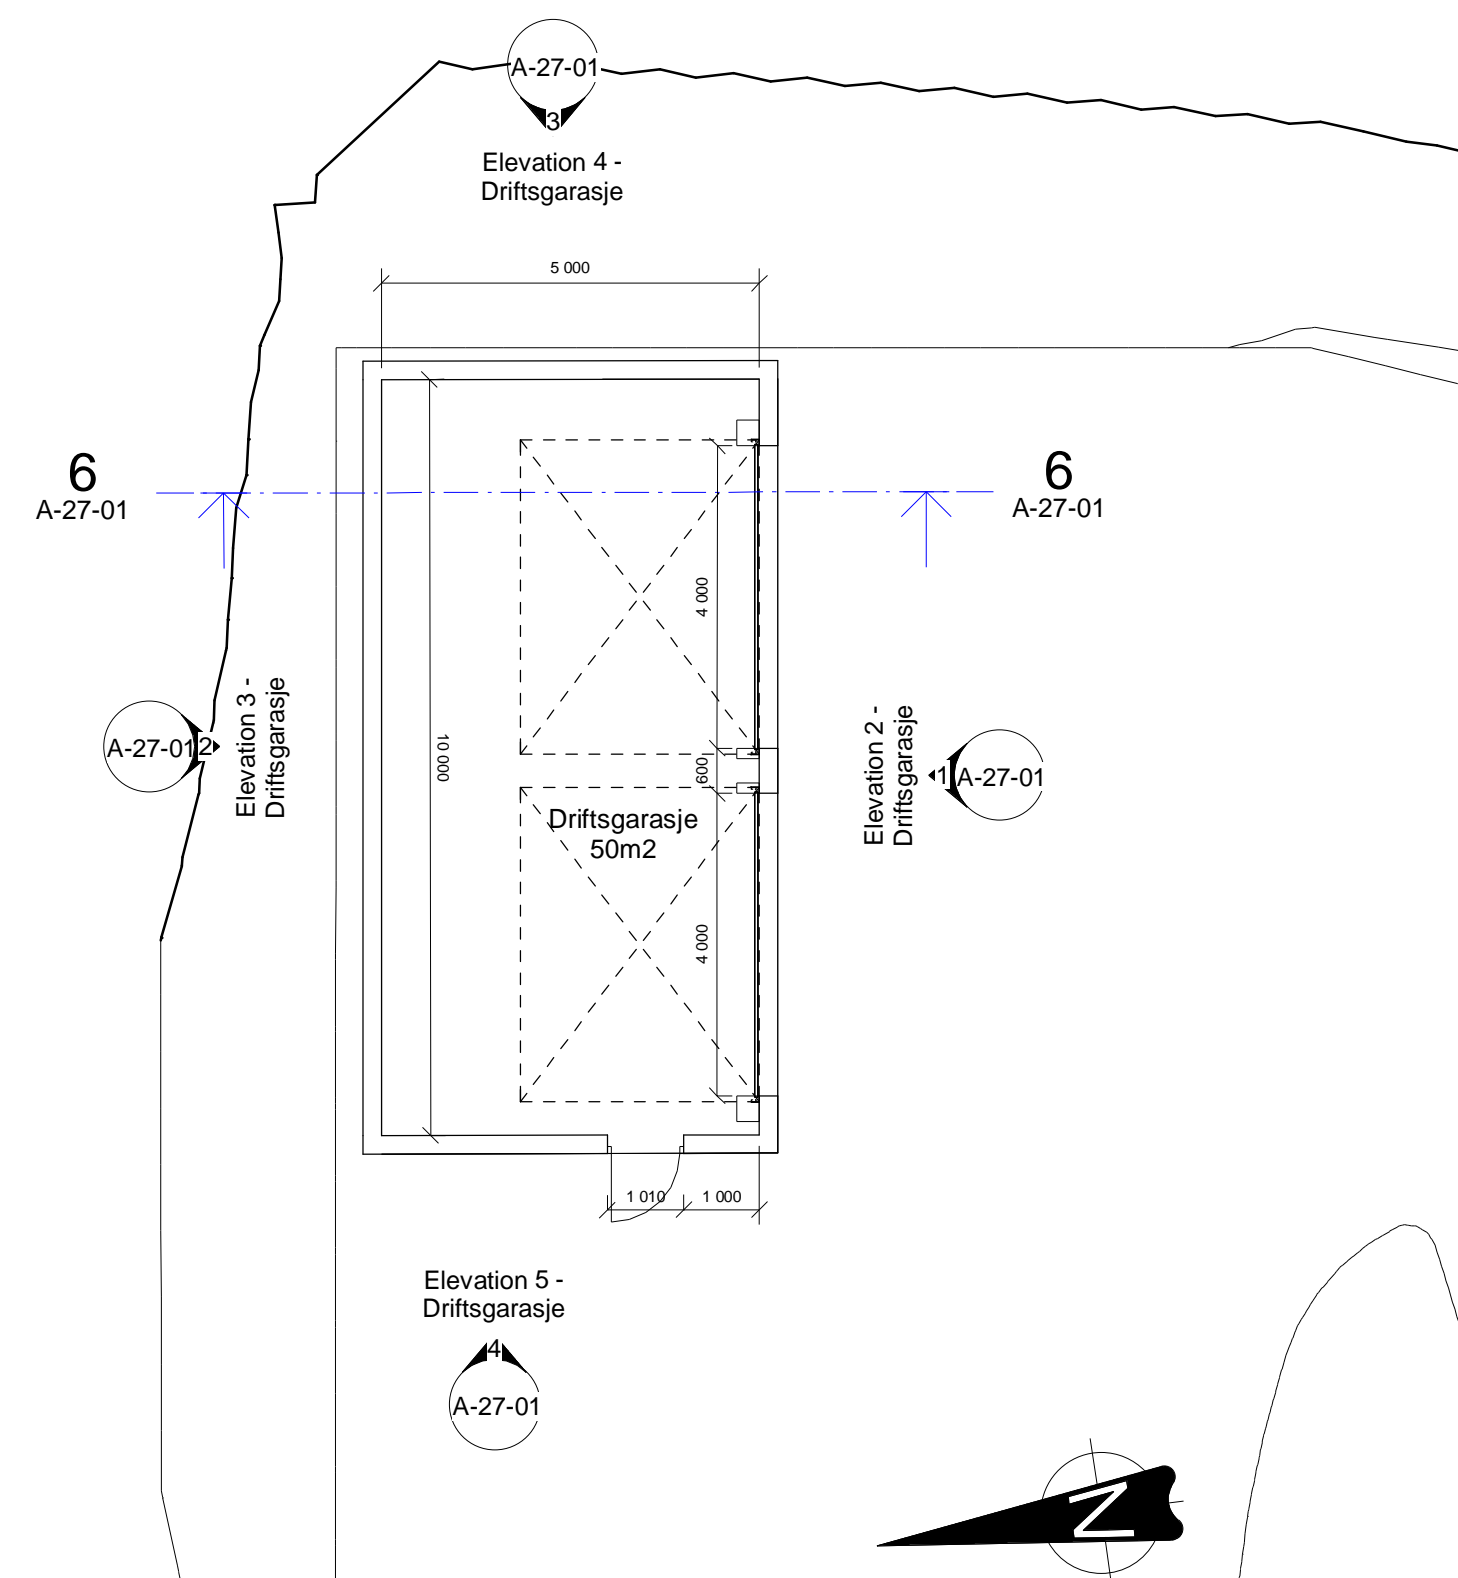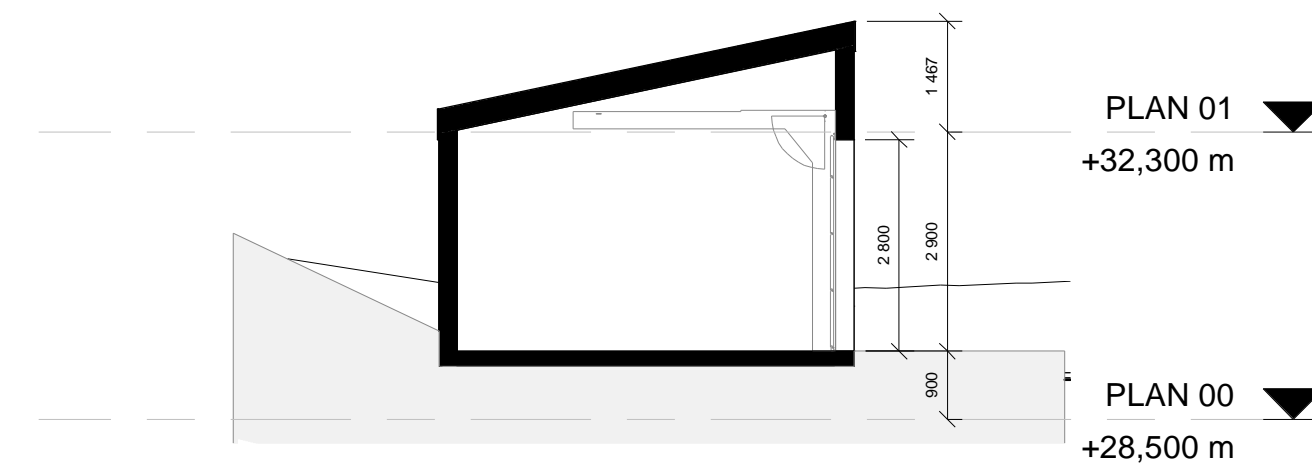

Tegningsnummer	Revisjon
A-27-01	F02

F02	2022-11-14	For anskaffelse	soutg	andwen	andwen
F01	2022-10-21	For anskaffelse	soutg	andwen	
Rev.	Dato	Beskrivelse	Utarbeidet	Fagkontroll	Godkjent

Dette dokumentet er utarbeidet av Norconsult AS som del av det oppdraget som fremgår nedenfor. Opphavsretten tilhører Norconsult AS. Dokumentet må bare benyttes til det formål som oppdragsavtalen beskriver, og må ikke kopieres eller gjøres tilgjengelig på annen måte eller i større utstrekning enn formålet tilsier.



Målestokk (gjelder A1)  
1 : 100

K651 - SPJELKAVIK ARENA  
DRIFTSGARASJE

Norconsult	Oppdragsnummer	Tegningsnummer	Revisjon
	52200143	A-27-01	F02