


SNITT A-A
1 : 200

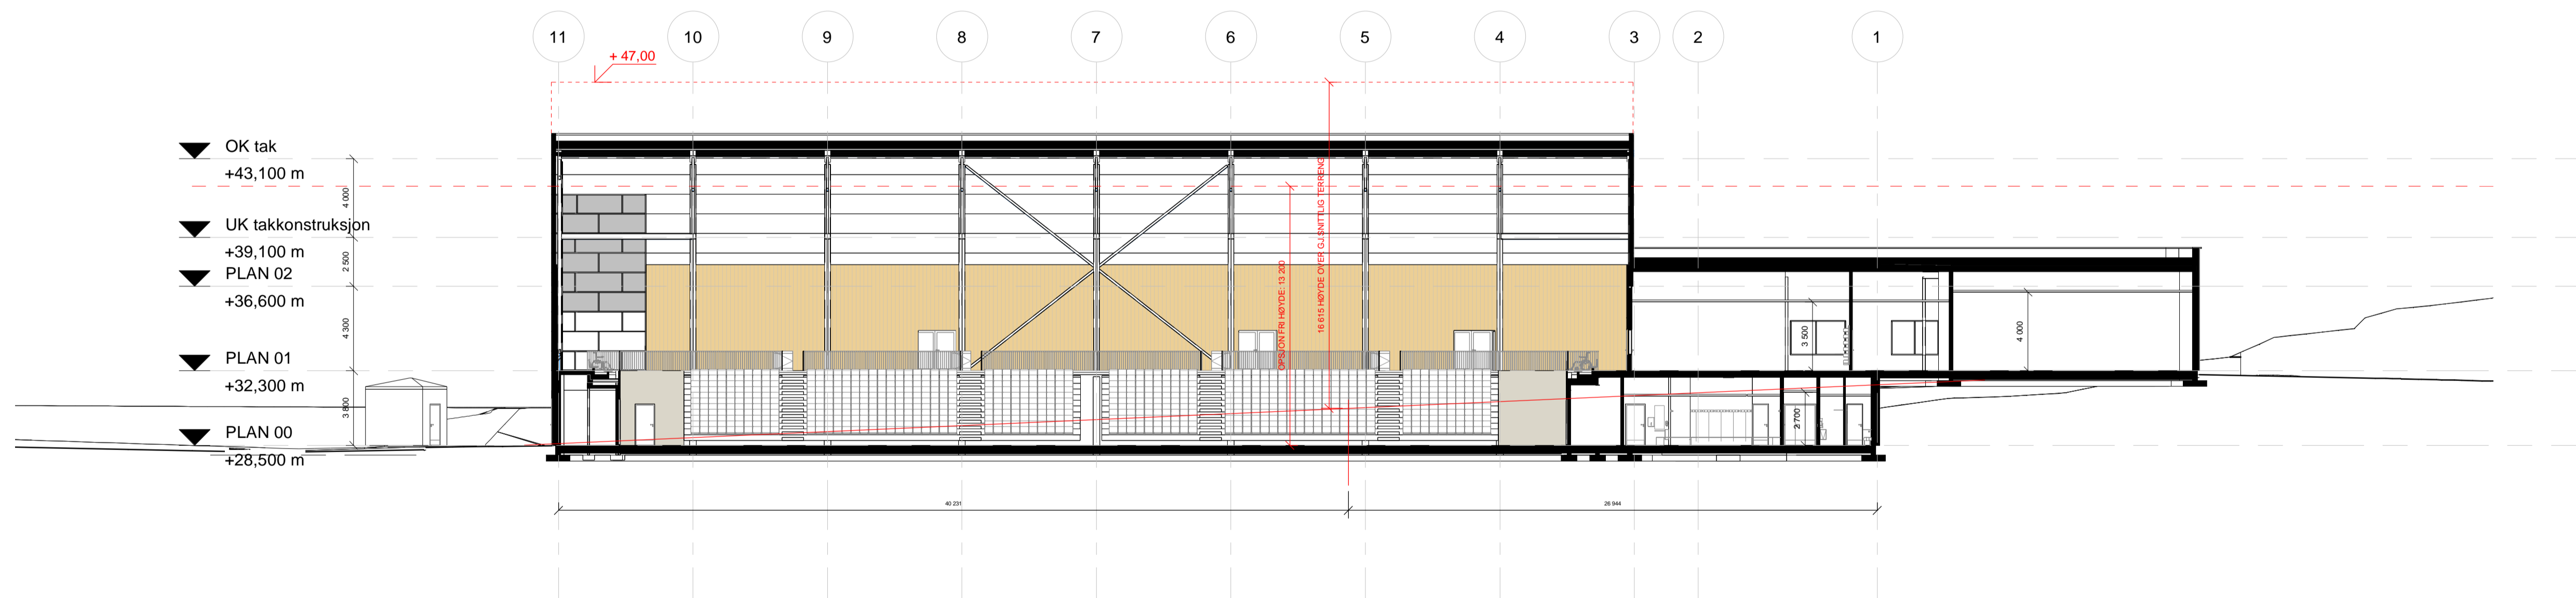

SNITT B-B
1 : 200

F03	2022-11-10	For anskaffelse	soutg	andwen	andwen
F02	2022-10-21	For anskaffelse	soutg	andwen	
F01	2022-10-14	For anskaffelse	soutg	andwen	

Rev.	Dato	Beskrivelse	Utarbeidet	Fagkontroll	Godkjent

Detta dokumentet er utarbeidet av Norconsult AS som del av det oppdraget som fremgår nedenfor. Opphavsretten tilhører Norconsult AS. Dokumentet må bare benyttes til det formål som oppdragsavtalen beskriver, og må ikke kopieres eller gjøres tilgjengelig på annen måte eller i større utstrekning enn formålet tilsier.


Møre og Romsdal fylkeskommune

Målestokk (gjelder A1)
1 : 200

K651 - SPJELKAVIK ARENA
SNITT A-A, B-B
FORPROSJEKT

Oppdragsnummer	Tegningsnummer	Revisjon
52200143	A-40-00	F03