



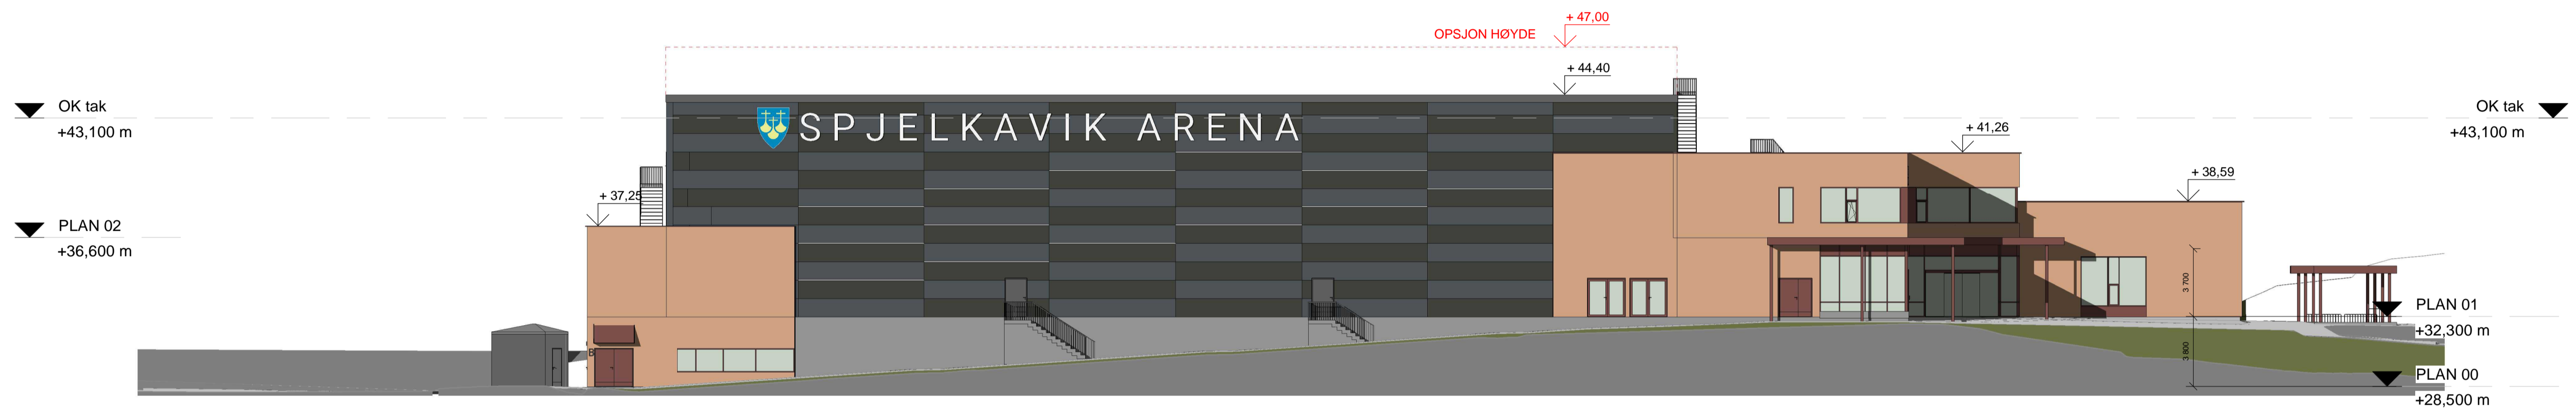


FASADE ØST

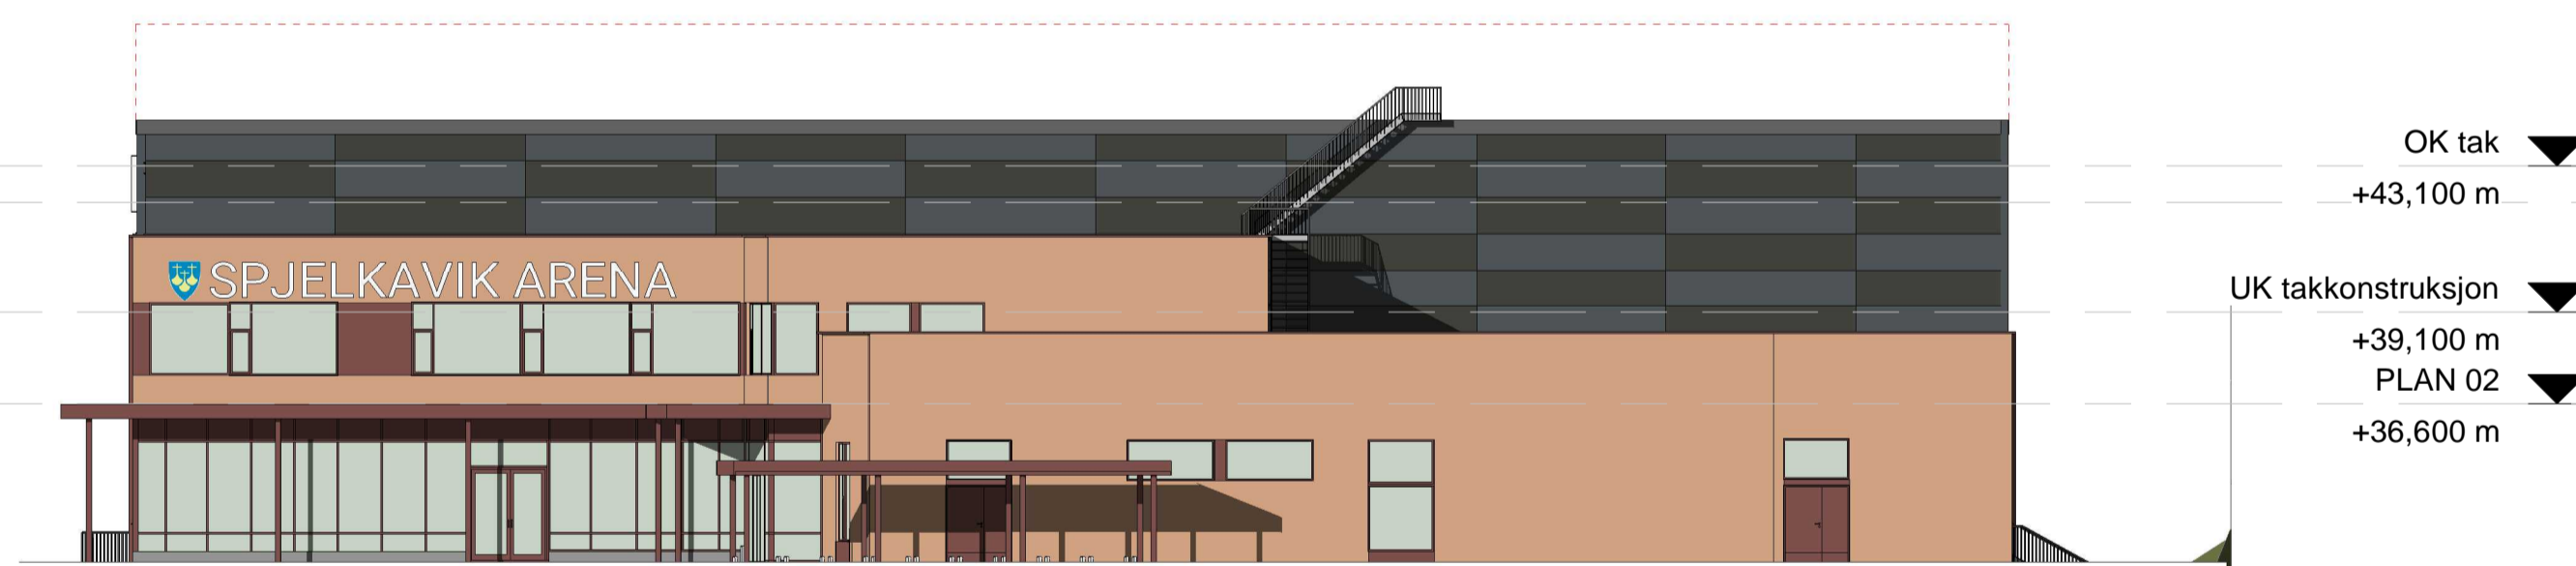

FASADE VEST



FASADE SØR

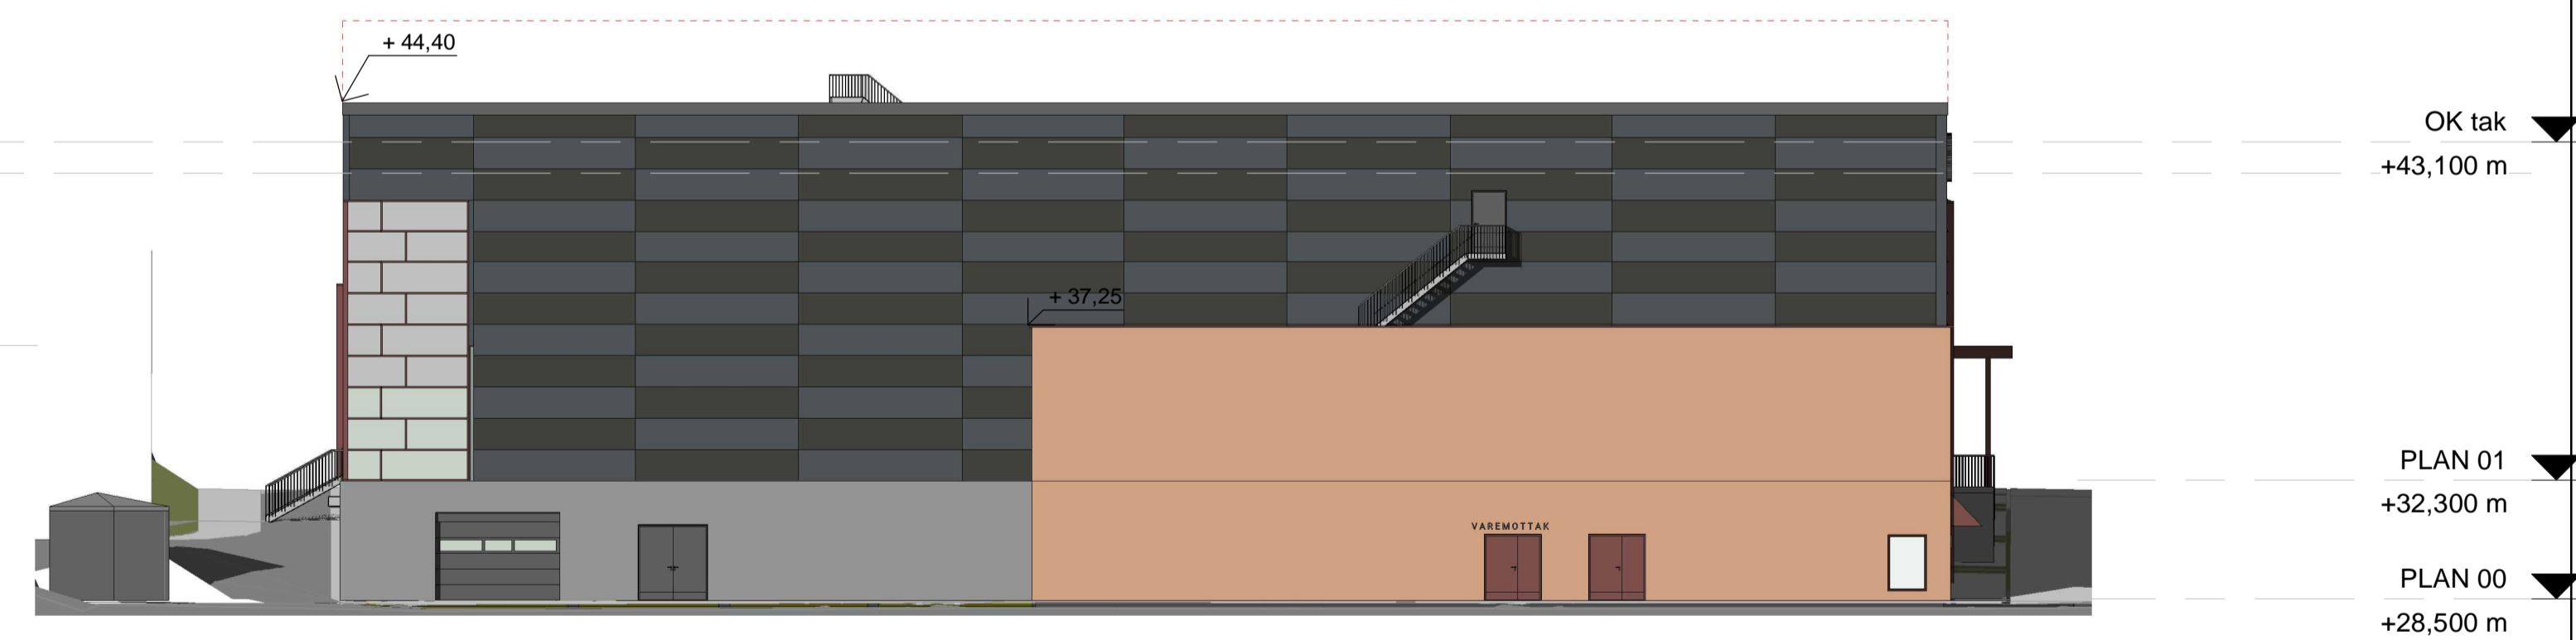

FASADE NORD

- STÅLSANDWICH MATT
- STÅLSANDWICH BLANK
- PLATEKLEDNING TILBYGG
- PLATEKLEDNING SOKKEL

F03	2022-11-10	For anskaffelse	soutg	andwen	andwen
F02	2022-10-21	For anskaffelse	soutg	andwen	
F01	2022-10-14	For anskaffelse	soutg	andwen	
Rev.	Dato	Beskrivelse	Utarbeidet	Fagkontroll	Godkjent

Dette dokumentet er utarbeidet av Norconsult AS som del av det oppdraget som fremgår nedenfor. Opphavsretten tilhører Norconsult AS. Dokumentet må bare benyttes til det formål som oppdragsavtalen beskriver, og må ikke kopieres eller gjøres tilgjengelig på annen måte eller i større utstrekning enn formålet tilsier.



Møre og Romsdal
fylkeskommune

Målestokk (gjelder A1)
1 : 200

K651 - SPJELKAVIK ARENA
FASADER
FORPROSJEKT

Norconsult	Oppdragsnummer 52200143	Tegningsnummer A-43-01	Revisjon F03
------------	----------------------------	---------------------------	-----------------