


- KABLET VEGGMONTERT KORTLESER
- MEKANISK AVLÅST DØR, "DRIFTSNØKKE"
- DØRBLAD KORTLESER
- LEDIG/ OPPTATT SKILT
- ULÅST DØR, "BLIND"

DL = Dørlukker
 HM = Holdemagnet
 LL = Lukket og låst signal
 SM= Smekklås

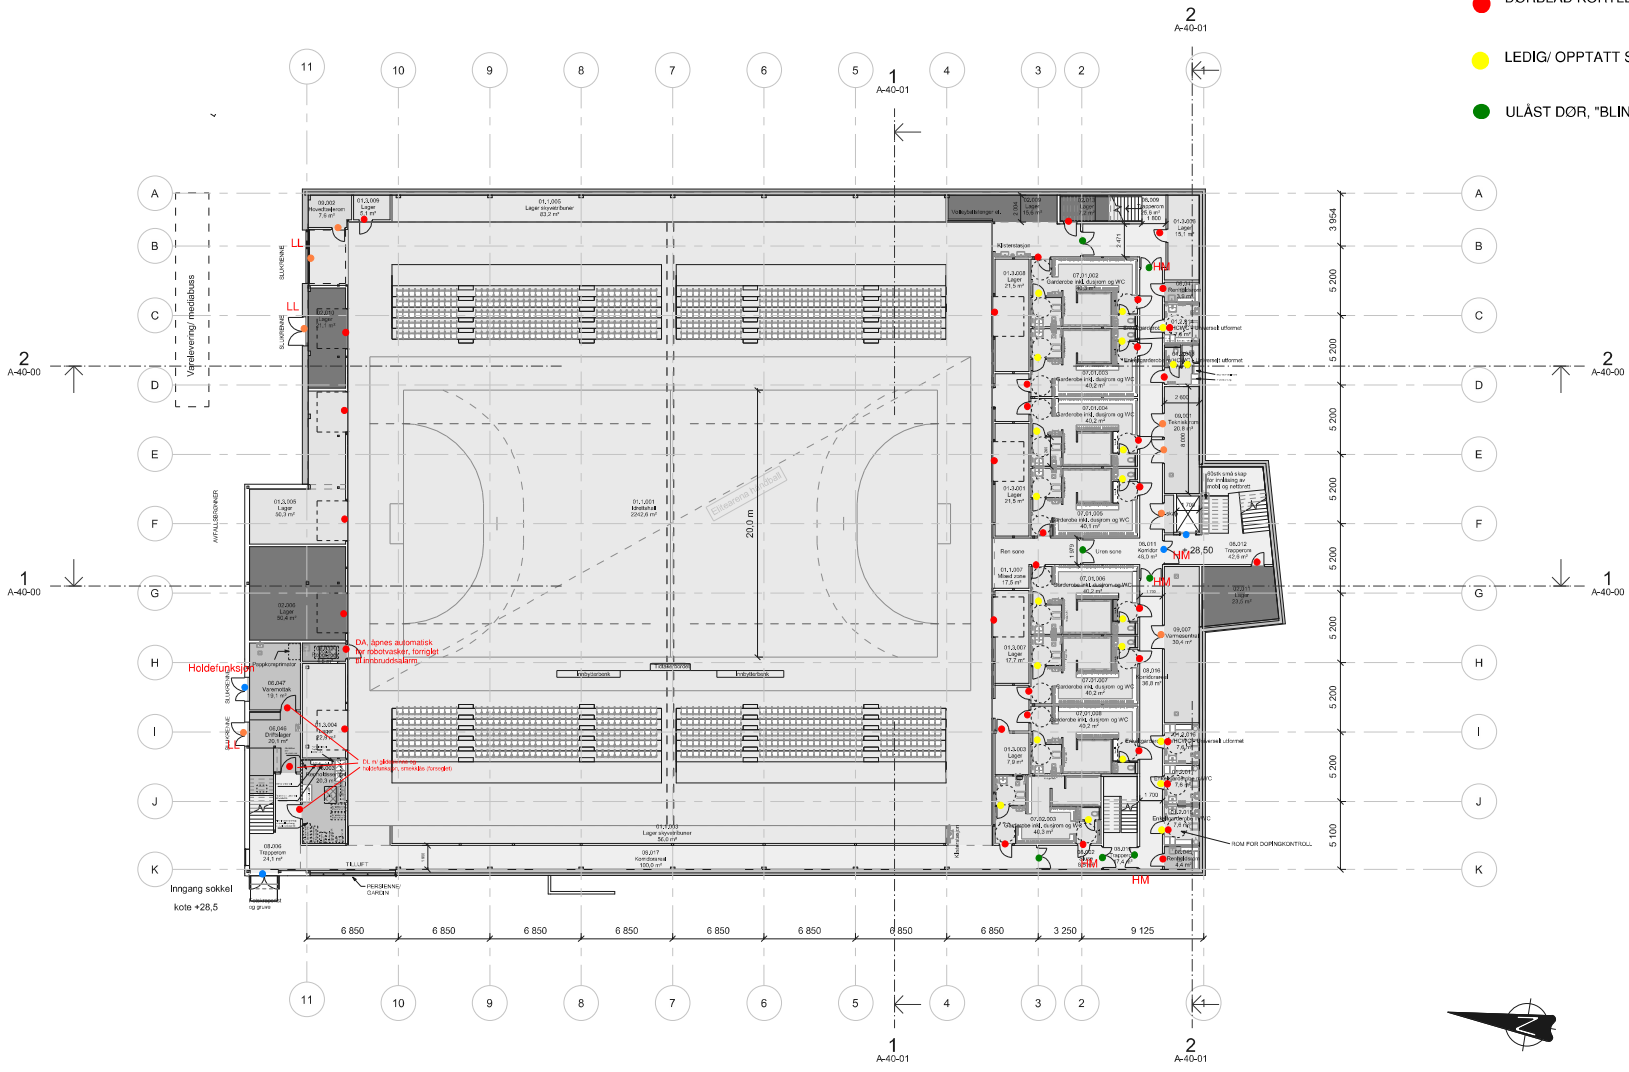

- 01.1: Idrettshall / Idrettshall
- 01.2: Idrettshall / Garderobes
- 07.01: Garderobes / Garderobesone 1
- 07.02: Garderobes / Garderobesone 2
- 01.3: Idrettshall / Lager
- 02: MRFK
- 03: Disp
- 05.1: Kampsportarena / Kampsportarena
- 05.3: Kampsportarena / Støttefunksjoner
- 06: Fellesfunksjoner
- 08: Kommunikasjon
- 09: Teknisk

Oversikt Bruttoareal	
Etasje	Areal
I takfagverk	368 m ²
Plan 00	3661 m ²
Plan 01	1981 m ²
Plan 02	613 m ²
Totalt BTA	6623 m²

F02	2022-10-21	For anskaffelse	soutg	andwten	
F01	2022-10-14	For anskaffelse	soutg	andwten	
Rev.	Dato	Revisjonsnr	Utskriftsno	Utskriftsno	Godkjent


Dette dokument er utarbeidet av Norconsult AS som er et oppdrag som fremgår nedenfor. Opphavsretten tilhører Norconsult AS. Dokumentet må bare benyttes til det formål som oppdragsavtalen beskriver, og må ikke kopieres eller gjøres tilgjengelig på annen måte eller i annen utstilling enn formålet tilhører.

Møre og Romsdal fylkeskommune

Målestokk: gulbøtt A11
1 : 200

K651 - SPJELKAVIK ARENA
PLAN 00
SKISSER DØRSYSTEM 13.11.22

Oppdragsnummer	Tegningsnummer	Revisjon
52200143	A-20-10	F02

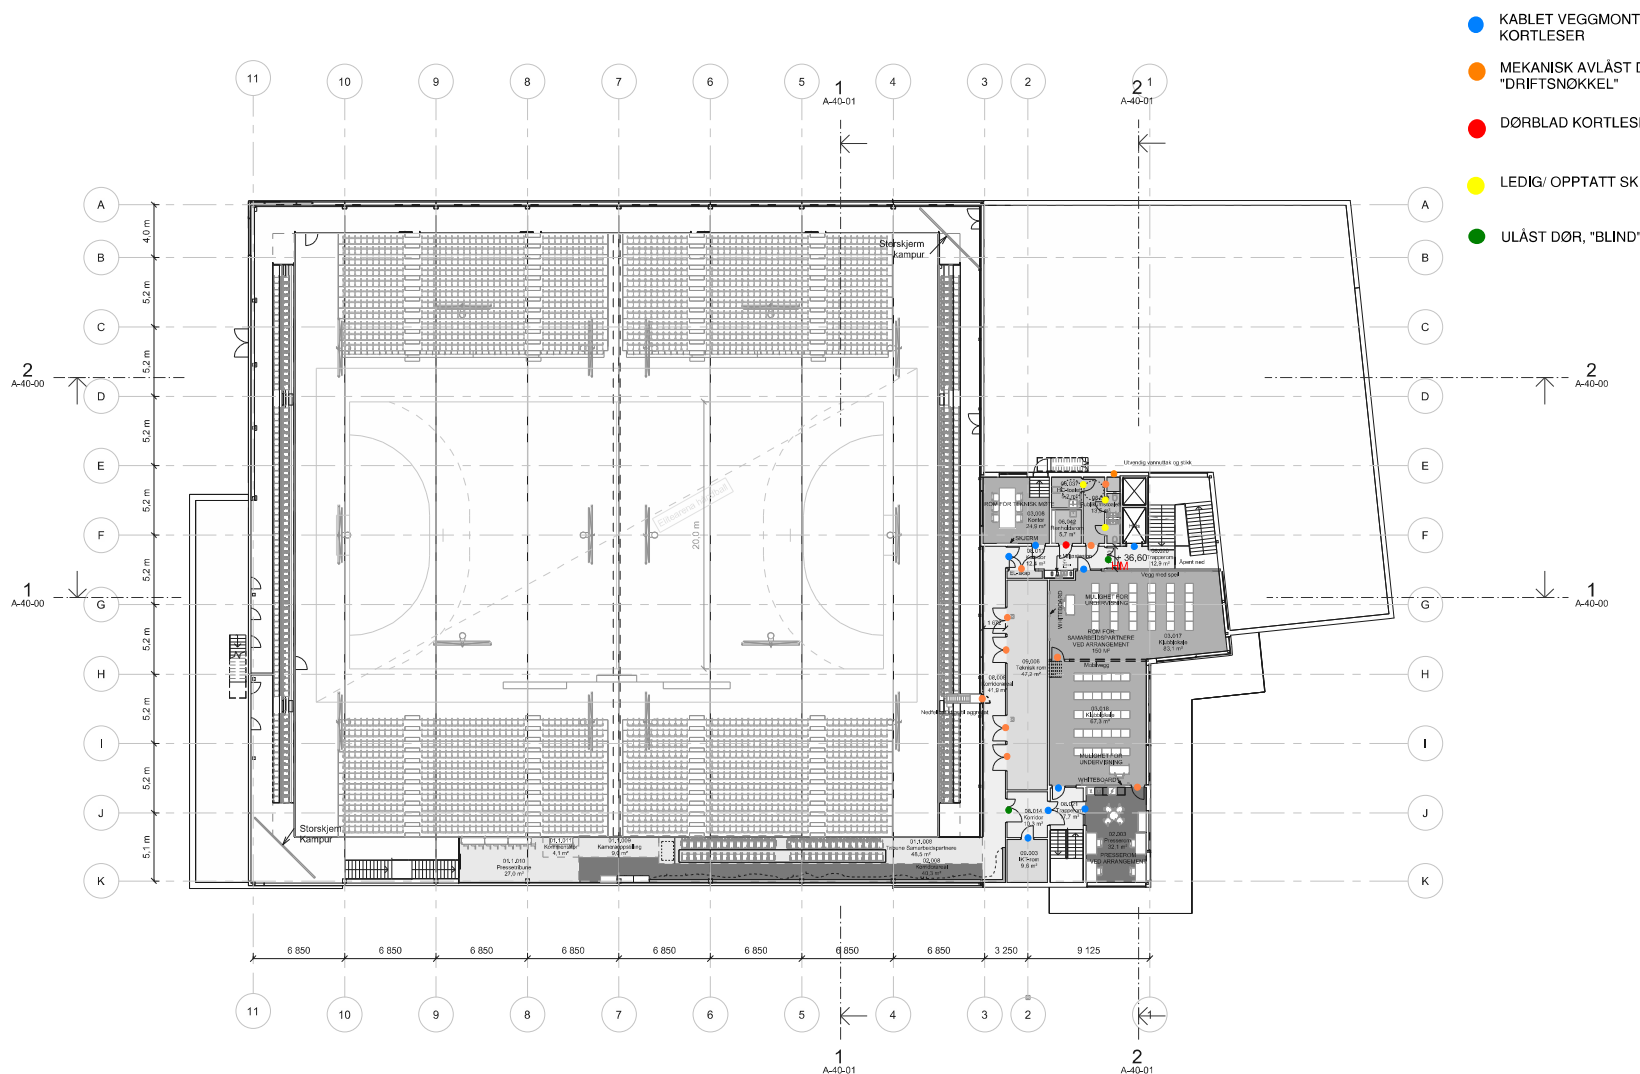

- KABLET VEGGMONTERT KORTLESER
- MEKANISK AVLÅST DØR, "DRIFTSNØKSEL"
- DØRBLAD KORTLESER
- LEDIG/ OPPTATT SKILT
- ULÅST DØR, "BLIND"

DL = Dørlukker
 HM = Holdemagnet
 LL = Lukket og låst signal
 SM= Smekklås

- 01.1: Idrettshall / Idrettshall
- 01.2: Idrettshall / Garderobesone 1
- 07.01: Garderobesone 1
- 07.02: Garderobesone 2
- 01.3: Idrettshall / Lager
- 02: MRFK
- 03: Disp
- 05.1: Kampsportarena / Kampsportarena
- 05.3: Kampsportarena / Støttefunksjoner
- 06: Fellesfunksjoner
- 08: Kommunikasjon
- 09: Teknisk

Oversikt Bruttoareal	
Etasje	Areal
I takfagverk	368 m ²
Plan 00	3661 m ²
Plan 01	1361 m ²
Plan 02	613 m ²
Totalt BTA	6623 m²

F02	2022-10-21	For anskaffelse	soutg	andwien	
F01	2022-10-14	For anskaffelse	soutg	andwien	
Rev.	Dato	Revisjon	Startdato	Slutt dato	Godkjort

Dette dokumentet er utarbeidet av Norconsult AS som er et oppdragsvise firma. Opphavsretten tilhører Norconsult AS. Dokumentet må bare benyttes til det formål som oppdragsvilkårene beskriver, og må ikke kopieres eller gjøres tilgjengelig på annen måte eller i annen utøvelse enn formålet til.

Møre og Romsdal fylkeskommune

1 : 200


K651 - SPJELKAVIK ARENA
 PLAN 02
SKISSER DØRSYSTEM 13.11.22

- KABLET VEGGMONTERT KORTLESER
- MEKANISK AVLÅST DØR, "DRIFTSNØKKE"
- DØRBLAD KORTLESER
- LEDIG/ OPPTATT SKILT
- ULÅST DØR, "BLIND"

DL = Dørlukker
 HM = Holdemagnet
 LL = Lukket og låst signal
 SM= Smekklås

- 01.1: Idrettshall / Idrettshall
- 01.2: Idrettshall / Garderobesone 1
- 07.01: Garderobesone 1 / Garderobesone 1
- 07.02: Garderobesone 2 / Garderobesone 2
- 01.3: Idrettshall / Lager
- 02: MRFK
- 03: Disp
- 05.1: Kampsportarena / Kampsportarena
- 05.3: Kampsportarena / Støttefunksjoner
- 06: Fellesfunksjoner
- 08: Kommunikasjon
- 09: Teknisk

Oversikt Bruttoareal	
Etasje	Areal
Takfagverk	368 m ²
Plan 00	3661 m ²
Plan 01	1981 m ²
Plan 02	613 m ²
Totalt BTA	6623 m²

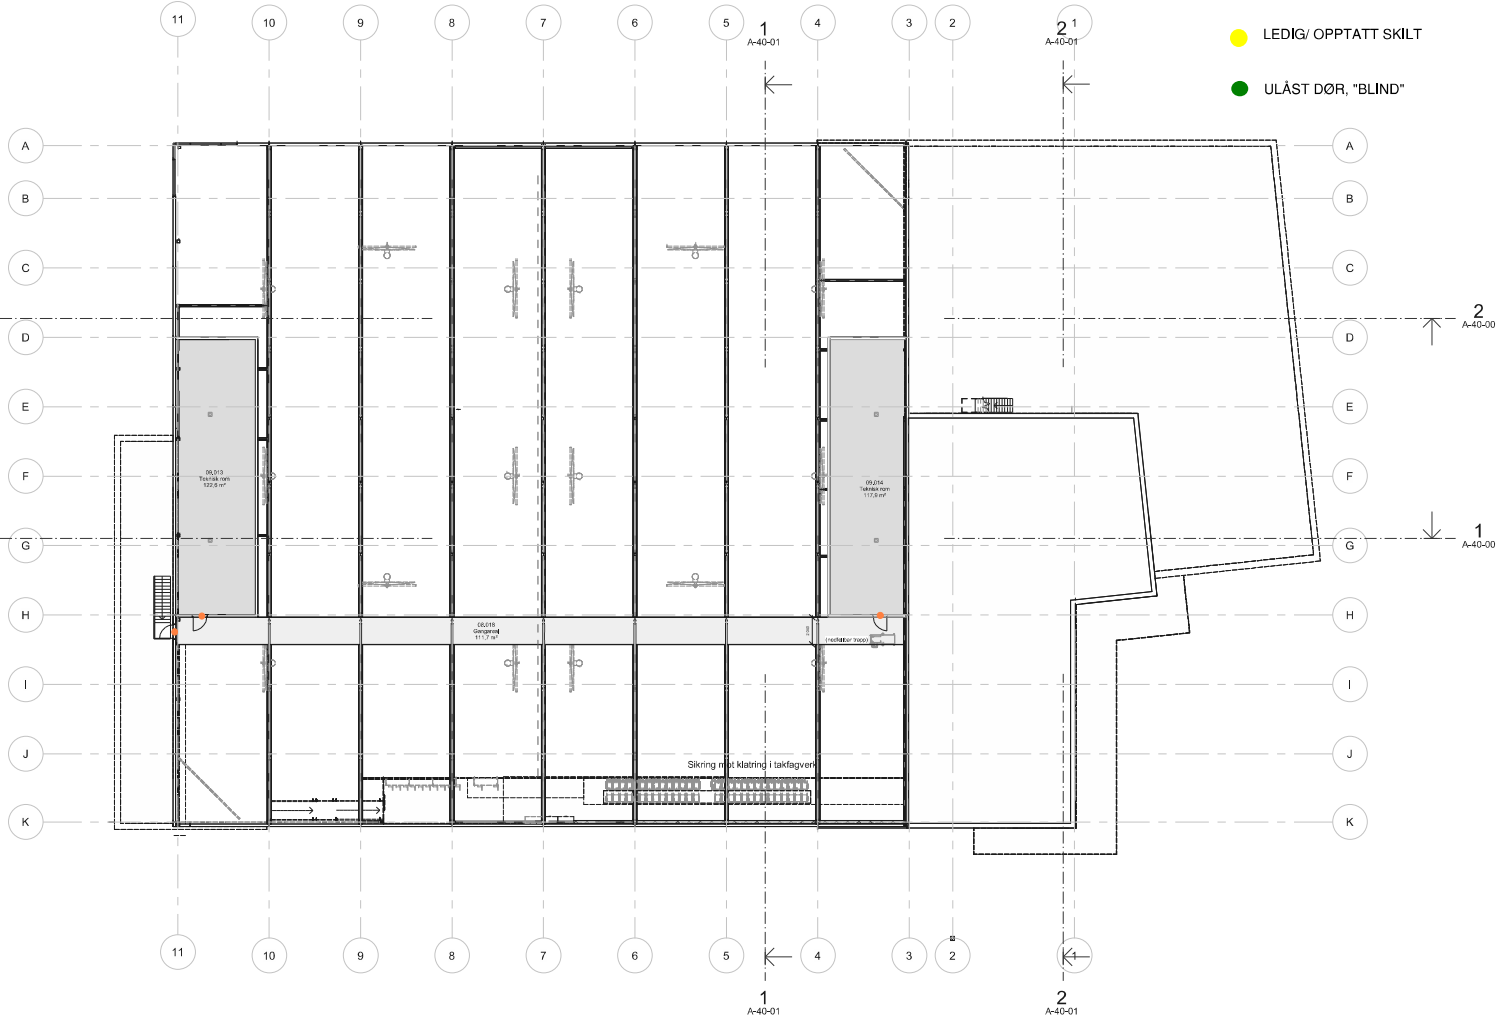

F02	2022-10-21	For anskaffelse	soutg	andw/en	
F01	2022-10-14	For anskaffelse	soutg	andw/en	



Revisjon: 01
 Dato: 2022-10-21
 Revisjonsdato: 2022-10-21
 Utarbeidet av: Norconsult AS
 Opprettet av: Inger Norconsult AS
 Dokumentet må bare benyttes til det formål som oppdragsavtalen beskriver, og må ikke kopieres eller gjøres tilgjengelig på annen måte eller i annen utstilling enn formålet tilsier.

Møre og Romsdal fylkeskommune

Målestokk: gulbe A11
1 : 200

K651 - SPJELKAVIK ARENA
PLAN TAKFAGVERK
SKISSER DØRSYSTEM 13.11.22

Norconsult	Oppdragsnummer	Tegningsnummer	Revisjon
	52200143	A-20-13	F02

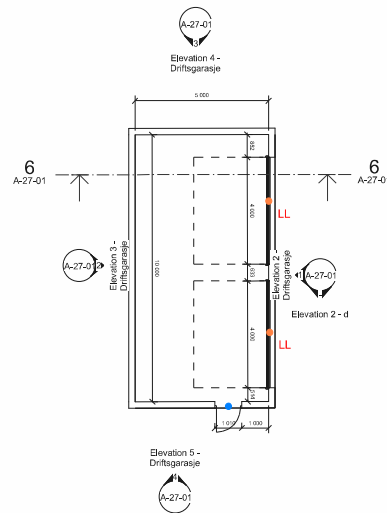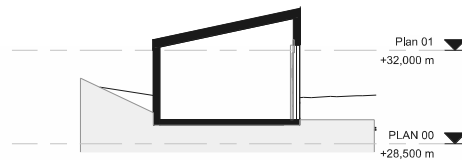

- KABLET VEGGMONTERT KORTLESER
- MEKANISK AVLÅST DØR, "DRIFTSNØKKEL"
- DØRBLAD KORTLESER
- LEDIG/ OPPTATT SKILT
- ULÅST DØR, "BLIND"

DL = Dørlukker
 HM = Holdemagnet
 LL = Lukket og låst signal
 SM= Smekklås

Tegningsnummer	Rev. nr.
A-27-01	F01

F01	2022-10-21	For anskaffelse	soutg	andw/en	
Rev.	Dato	Beskrivelse	Utarbeidet	Godkjort	Godkjort
<small>Dette dokument er utarbeidet av Norconsult AS som et av de oppdraget som fremgår nedenfor. Opphavsretten tilhører Norconsult AS. Dokumentet må bare benyttes til det formål som oppdragsavtalen beskriver, og må ikke kopieres eller gjøres tilgjengelig på annen måte eller i annen utstilling enn formålet ble.</small>					
				Målestokk: gulbeir A11 1 : 100	
K651 - SPJELKAVIK ARENA DRIFTSGARASJE SKISSER DØRSYSTEM 13.11.22					
		Ordrenummer 52200143	Tegningsnummer A-27-01	Rev. nr. F01	