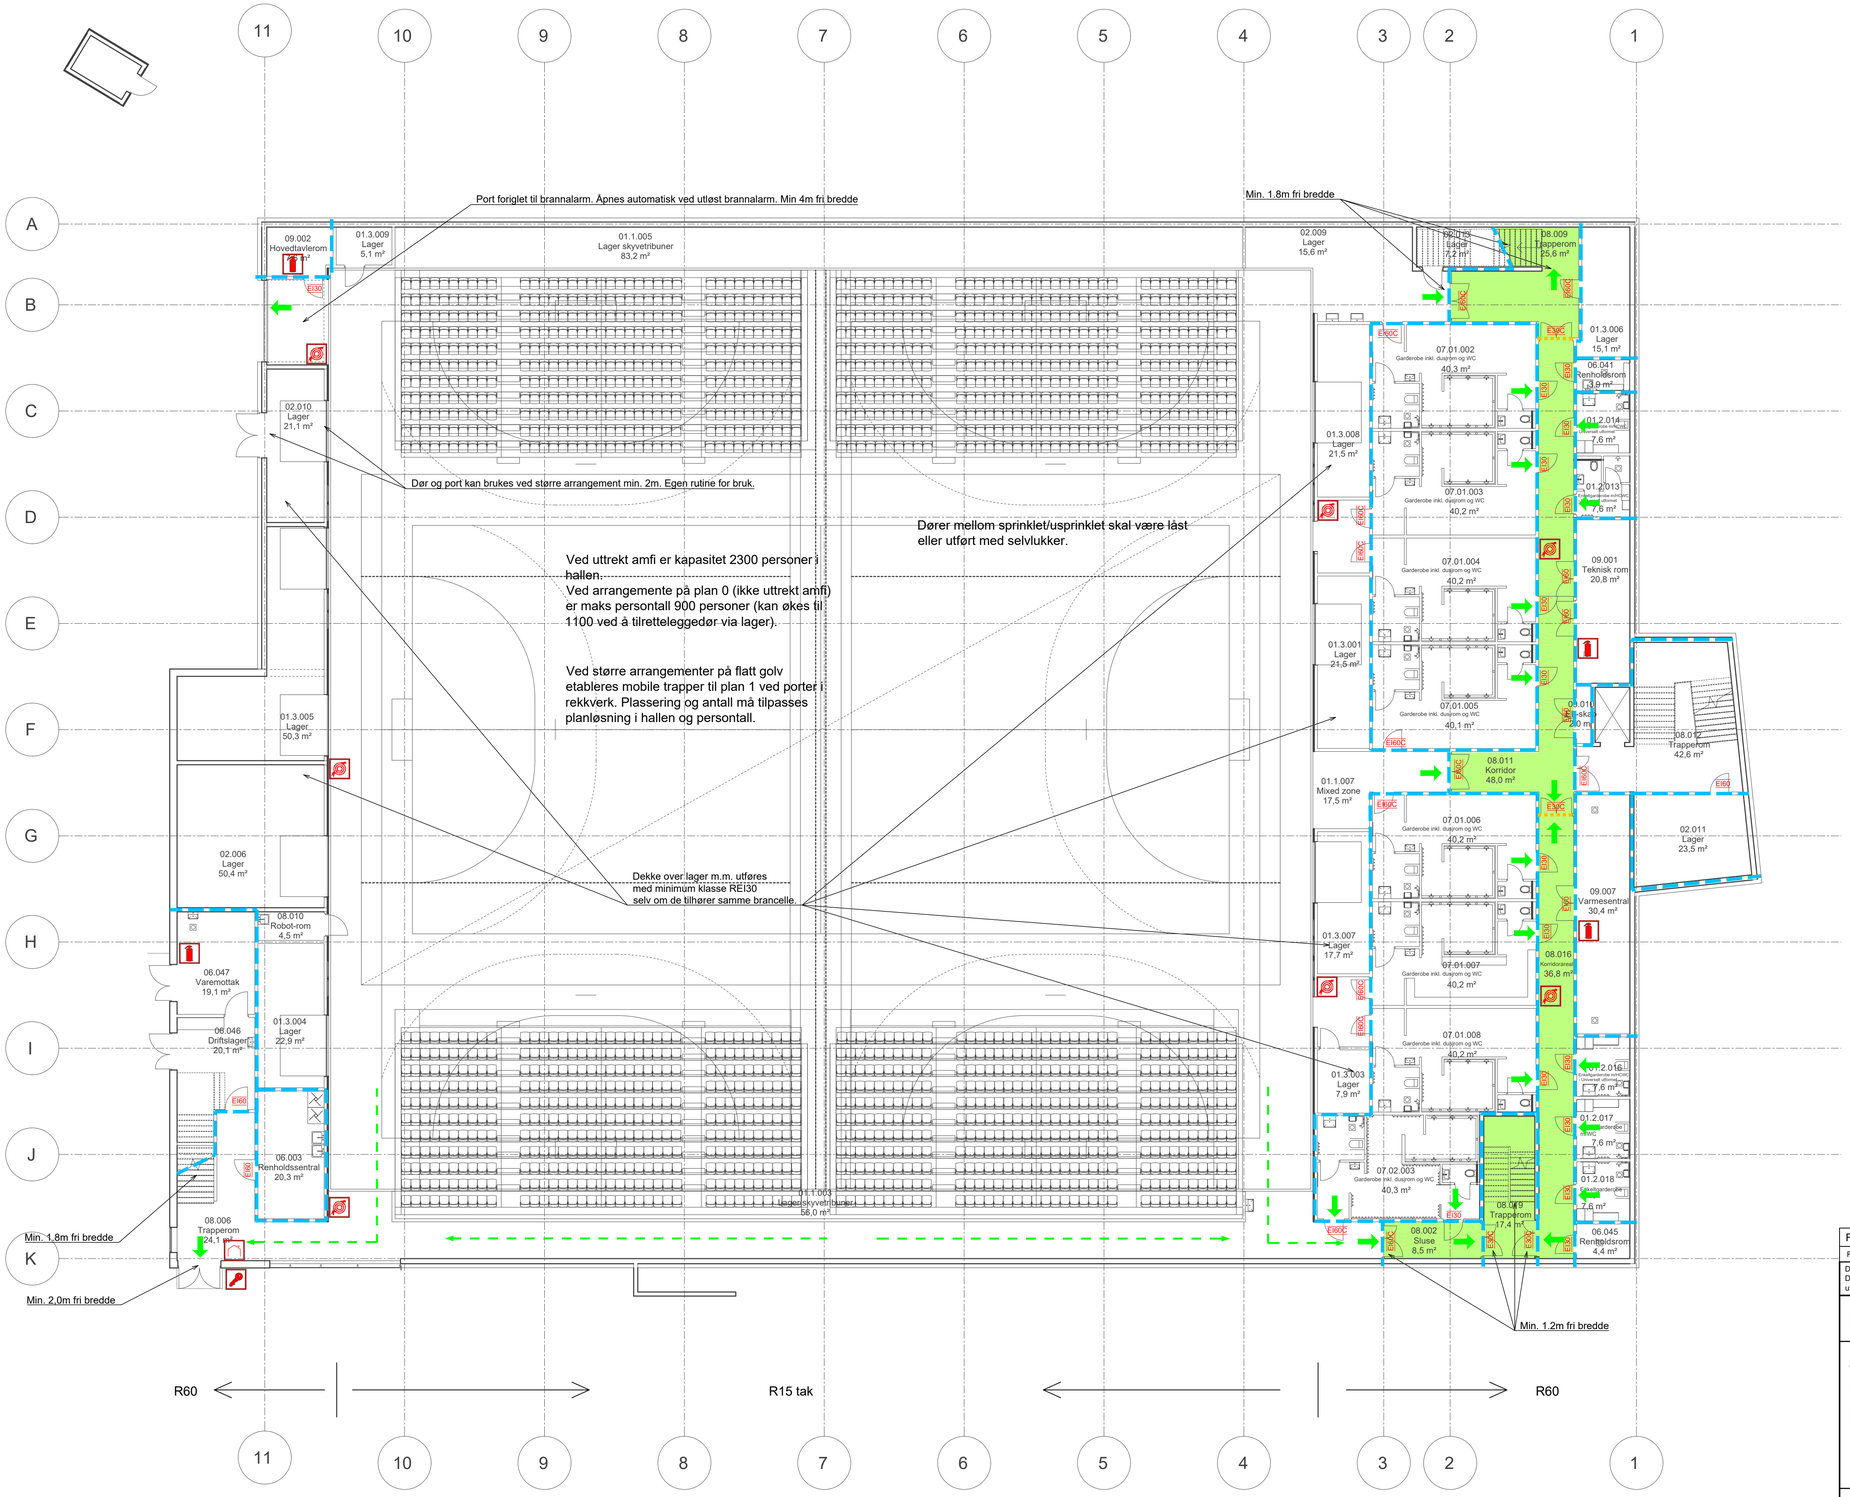

Symboler:

- Rømningsretning
- Rømningsretning
- Håndslukker
- Nøkkelboks
- Brannslange
- Betjeningspanel røykventilasjon

Dører:

E30	E 30-Sa [F30]
E30C	E 30-CSa [F30S]
EI30	EI_2 30-Sa [B30]
EI30C	EI_2 30-CSa [B30S]
EI60	EI_2 60-Sa [B60]
EI60C	EI_2 60-CSa [B60S]

Alle dører, porter, luker, røykgardiner etc i brannklassifiserte konstruksjoner må være klassifisert Sa.

Konstruksjoner:

- EI 60 [B60]
- E 30 [F 30]

Skravurer:

- Rømningsvei

Informasjon:
Risikoklasse: 5
Brannklasse: 2
Persontall: 2500 maks for hele bygget

Bæreevne:
Hovedbæresystem: R60
Trappeløp: R30
Takkonstruksjon: I hall R15 øvrig R60
Side- og understøttende bygningsdeler må ha minst samme brannmotstand som den konstruksjonen de skal støtte.

Annet:
Tegningen skal leses sammen med brannkonseptet. Den har ikke status som byggetegning.

Brannteknische installasjoner:
- Bygget sprinkles med unntak av selve hallen som røykventileres. Sprinkling iht. NS-EN 12845
- Brannalarmanlegg iht. NS3960 og NS-EN 54-Serien i hele anlegget
- Ledesystem
- Nødlys
- Manuelt slokkeutstyr (brannslanger) som dekker alle areal.
- Røykventilasjon av hall via vifter plassert i tak, total kapasitet 65m3/s. Tilluft via luker/vindu i vegg samt port forriglet til brannalarm.

Rev.	Dato	Beskrivelse	Utarbeidet	Fagkontroll	Godkjent
F01	2022-10-14	For anskaffelse	OlJBr	HaNor	MBJAL

Dette dokumentet er utarbeidet av Norconsult AS som del av det oppdraget som fremgår nedenfor. Opphavsretten tilhører Norconsult AS. Dokumentet må bare benyttes til det formål som oppdragsavtalen beskriver, og må ikke kopieres eller gjøres tilgjengelig på annen måte eller i større utstrekning enn formålet tilsier.

Møre & Romsdal Fylkeskommune

Målestokk (gjelder A3): 1:300

SPJELKAVIK ARENA
Branntegning
Plan 0. etasje, sokkel

Norconsult

Oppdragsnummer	Tegningsnummer	Revisjon
52200143	F-20-00	F01

"X:\nor\oppdrag\Trondheim\52200\52200143\BIM\Brann\F.dwg - OlJBr - Plottet: 2022-10-21, 11:11:56 - LAYOUT = 20-00 - XREF = DWG-EXPORT-Plan03, DWG-EXPORT-SNITT-A-A, 20220909, DWG-EXPORT-Plan02_20220909, DWG-EXPORT-Plan01_20220909, DWG-EXPORT-Plan00_20220909, L-10-70-00-01"