



X:\noroppdrag\Trondheim\52200143\BIM\arkitektur\Modell\52200143\_L-Modell.dwg - EIBar - Plottet: 2022-11-07 15:08:10 - LAYOUT = L-20-70-00-01 - XREF = 52200143\_L-Skiltplan, T\_punktinnmalinger\_trær, T\_VA\_plan, T\_Geom, DWG-EXPORT-Plan02, DWG-EXPORT-Plan01, NTM6, DWG-EXPORT-Plan00, NTM6, Planarkat\_NT6, SA\_Kartgrunnlag\_EURER68\_NT6\_0

**Snitt A-A'**

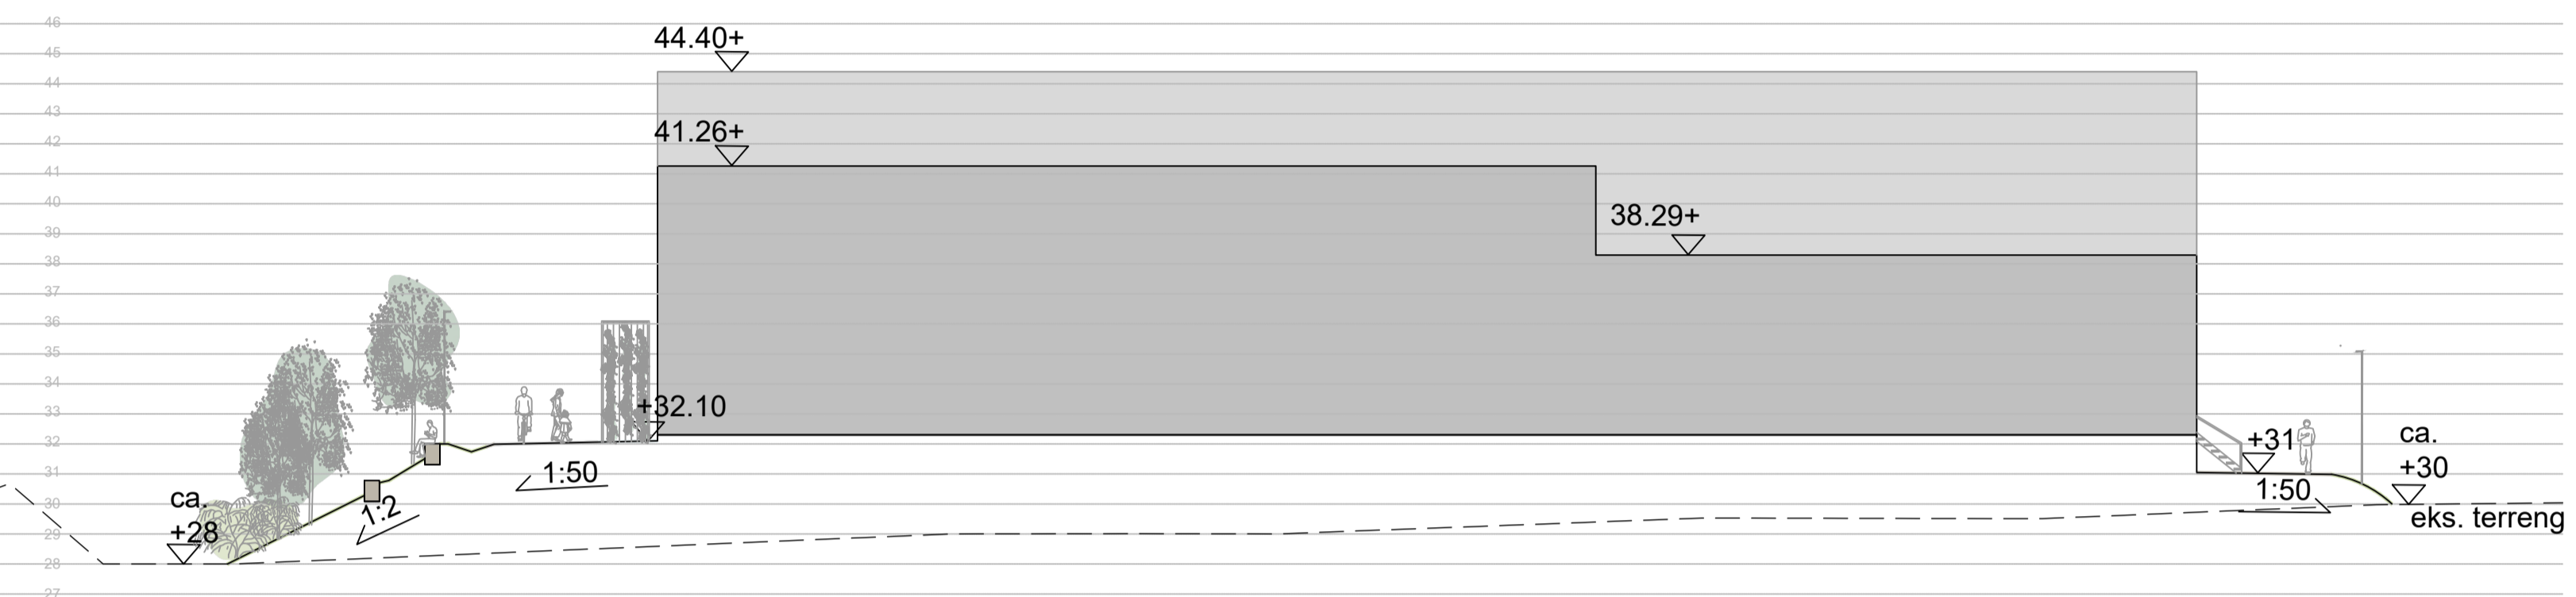


- Bekk
- Skråning
- Infiltrasjonsgrøft
- Gangvei m. belysning
- Møbleringssoner
- Espalier med klatreplanter
- Spjerkavik arena
- Rømnings-trapp
- Trimløype m. belysning
- Myr

**Snitt B-B'**

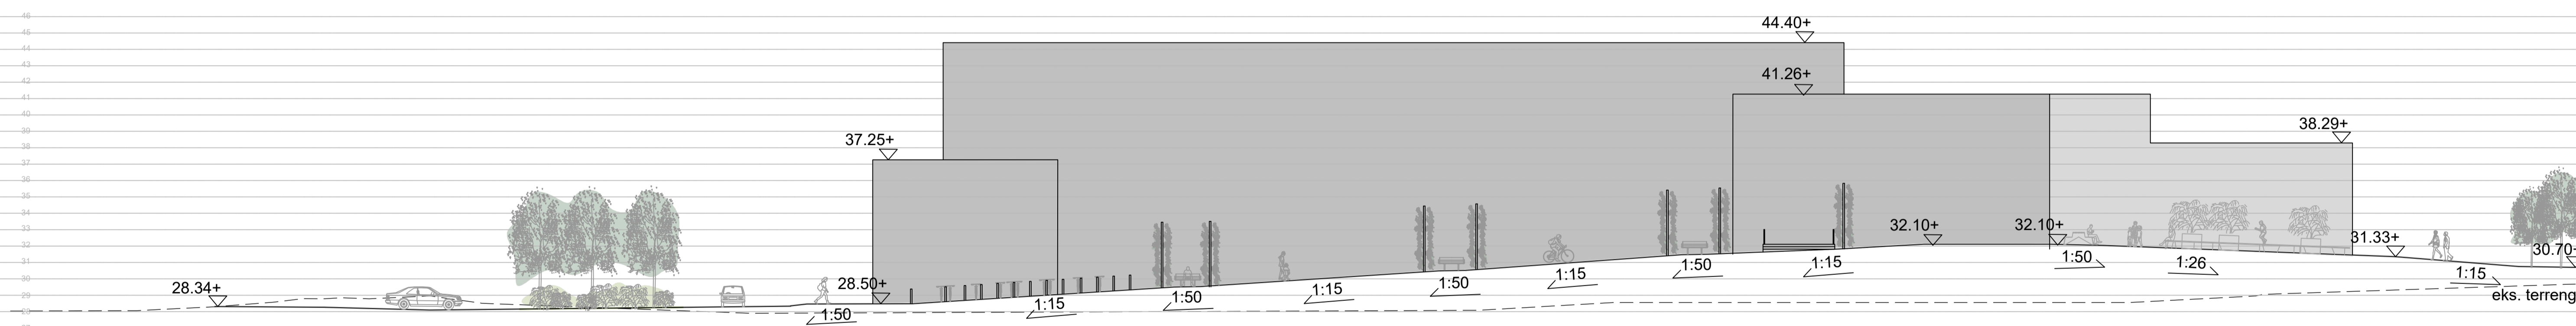

- Vasstrandvegen
- Rundkjøring - kiss n' ride
- Nedsenket Fortau kantstein
- Bom
- Sykkelparkering
- Gangvei med belysning
- Hvilerepos
- Møbleringssoner
- Espalier med klatreplanter
- Trapp
- Hovedinngang
- Benkebord
- Svevende balansebenk
- Plantekasser
- Gangvei til ny G/S-veg

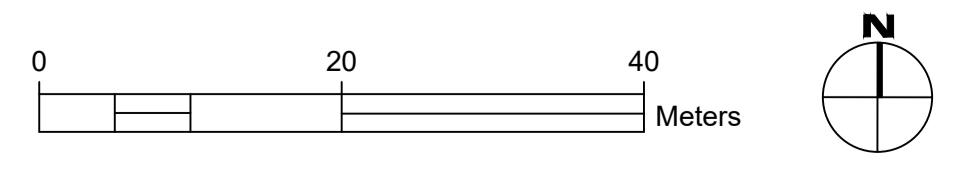

F02	2022-11-07	Heving av plan 01	EliBar	InYri	MBJAI
F01	2022-10-14	For anskaffelse	EliBar	InYri	MBJAI
Rev.	Dato	Beskrivelse	Utarbeidet	Fagkontroll	Godkjent

Dette dokumentet er utarbeidet av Norconsult AS som del av det oppdraget som fremgår nedenfor. Opphavsretten tilhører Norconsult AS. Dokumentet må bare benyttes til det formål som oppdragsavtalen beskriver, og må ikke kopieres eller gjøres tilgjengelig på annen måte eller i større utstrekning enn formålet tilsier.

Møre og Romsdal fylkeskommune Målestokk (gjelder A1)  
1:100

Spjerkavik arena  
Terrengsnitt

Norconsult	Oppdragsnummer	Tegningsnummer	Revisjon
	52200143	L-20-70-00-01	F02