



### NORMALPROFIL

60000  
1:50

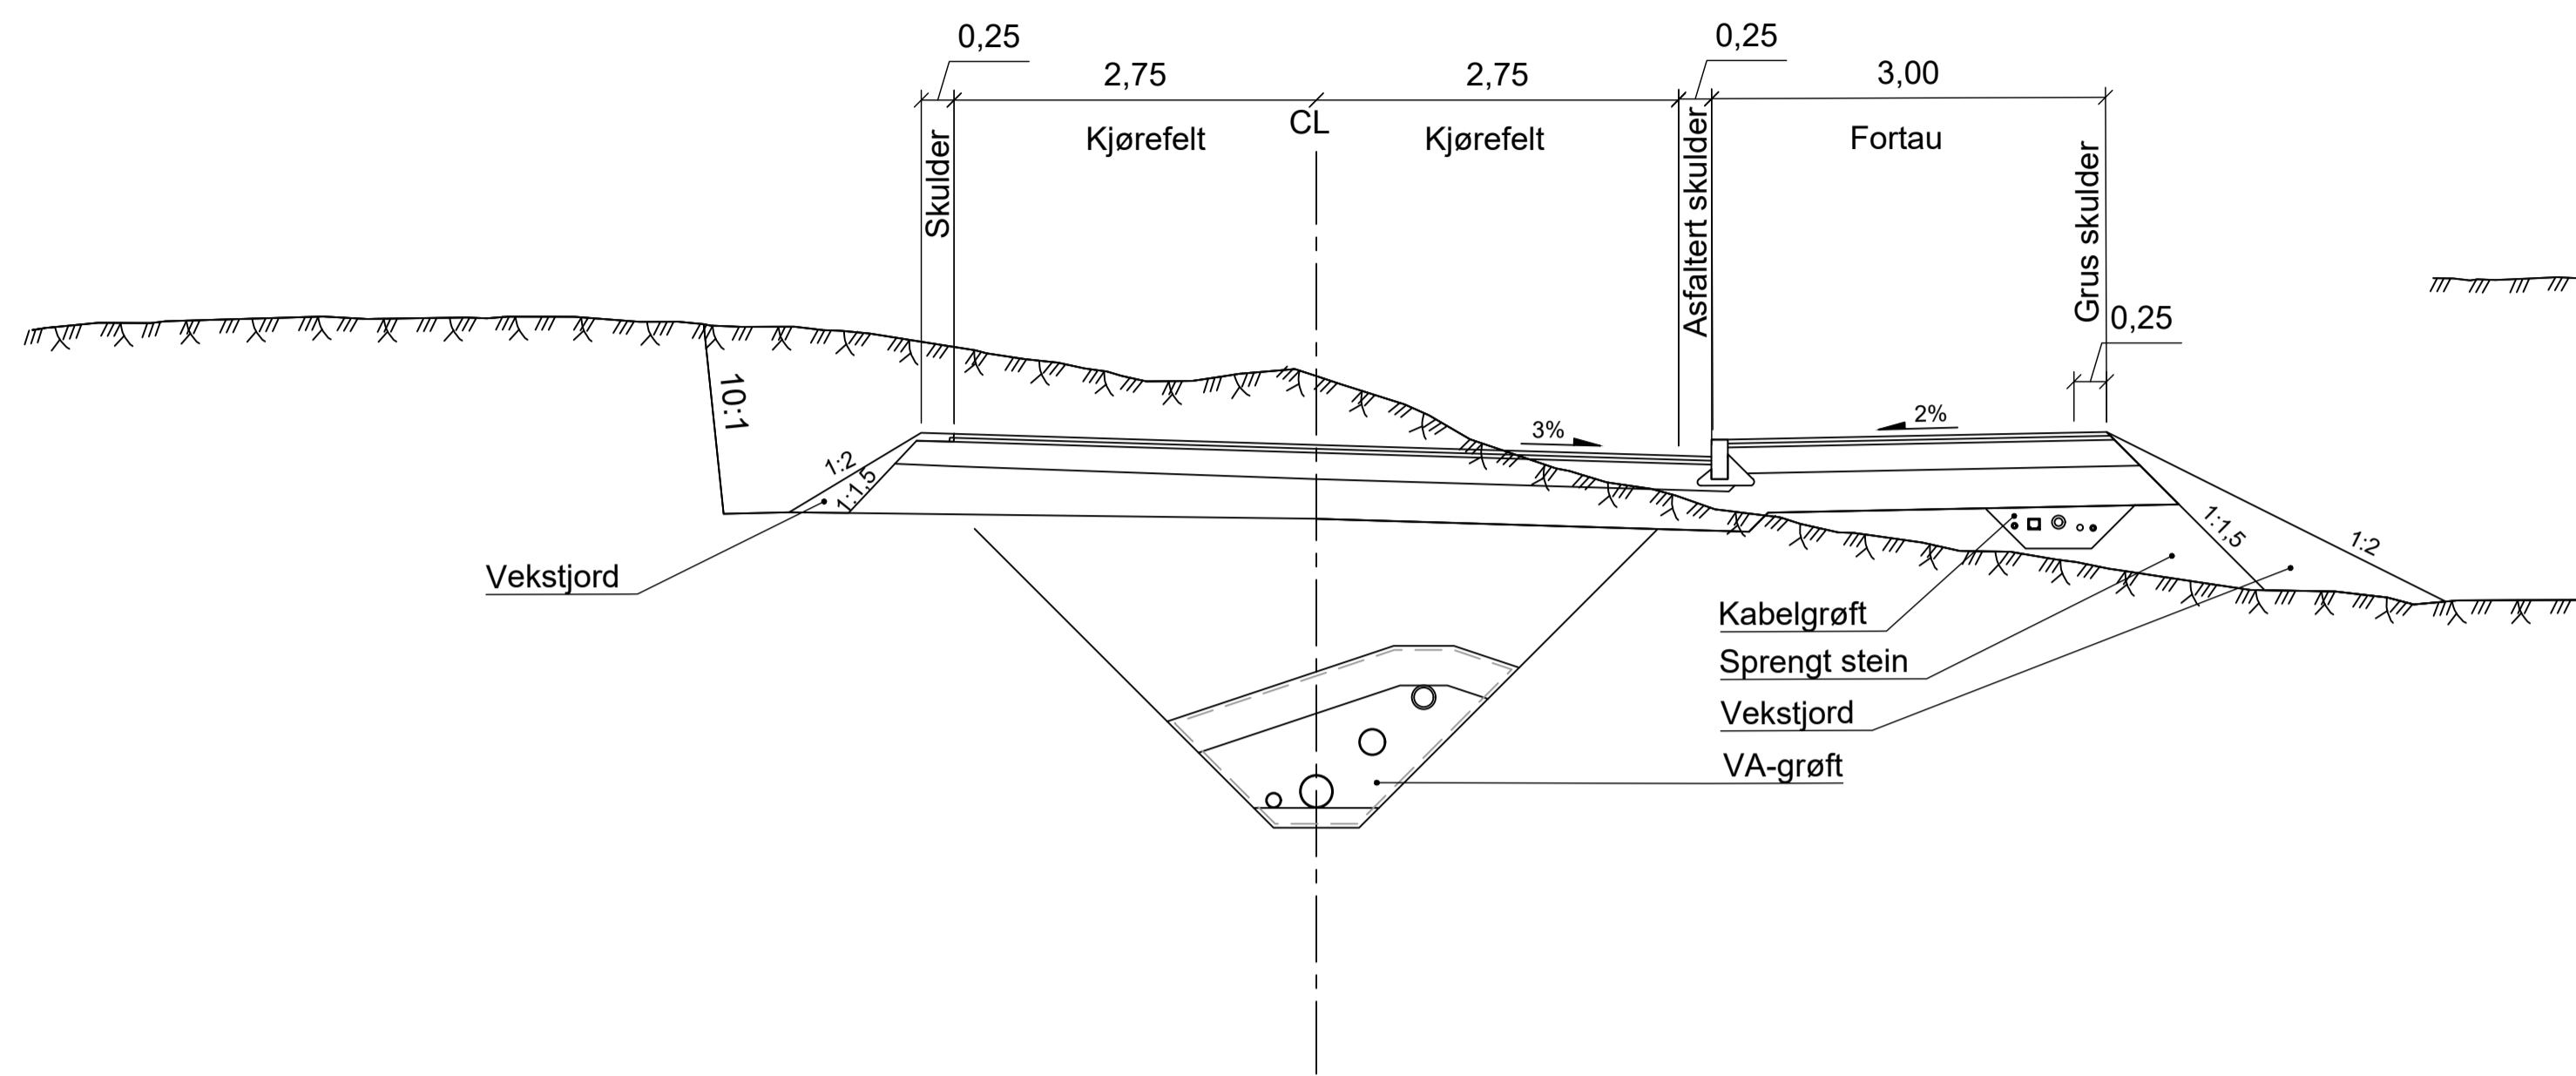


### NORMALPROFIL

Adkomstveger 61000, 62000 og 63000  
1:50

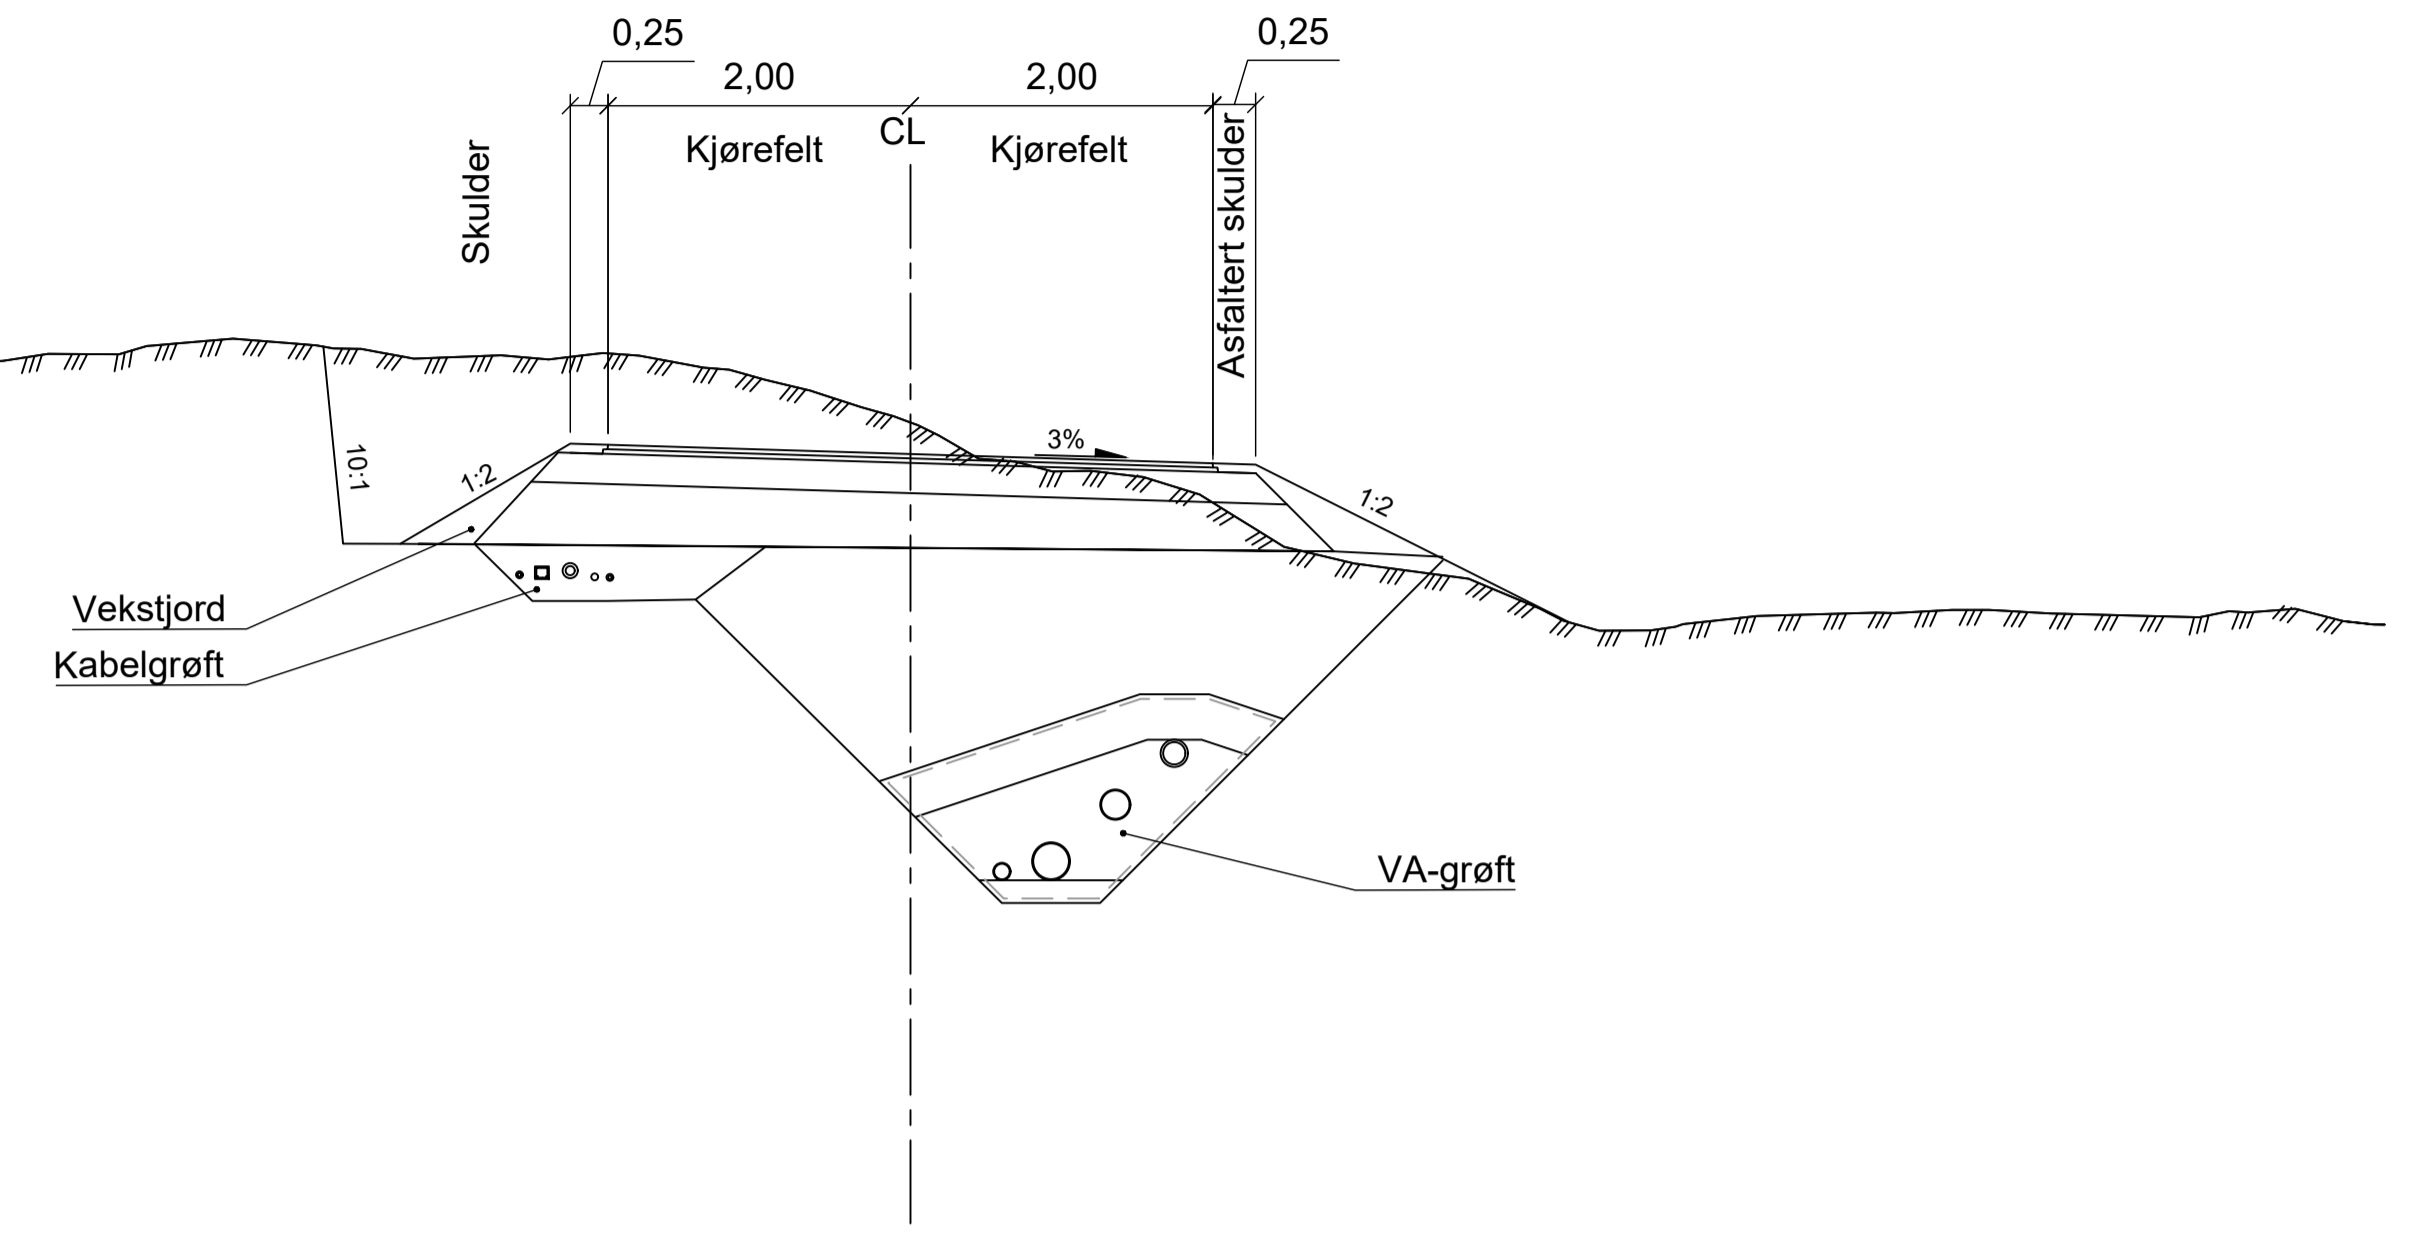


Overbygning vegodel 60000, 61000, 62000 og 63000  
Trafikkgruppe A, undergrunn berg/steinfylling

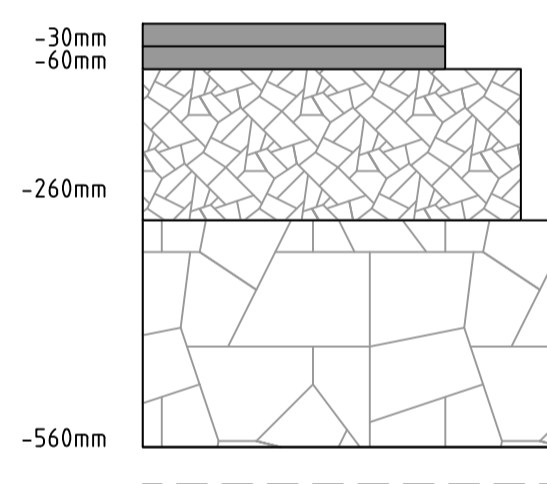

Slitlag, Agb11, t=30 mm  
Bindlag, Agb11, t=30 mm  
Bærelag, Fk 0/32, t=200 mm  
  
Forsterkningslag, Fk 22/120, t=300 mm  
Fiberduk kl.3 ved løsmasser i grunnen

Overbygning fortau

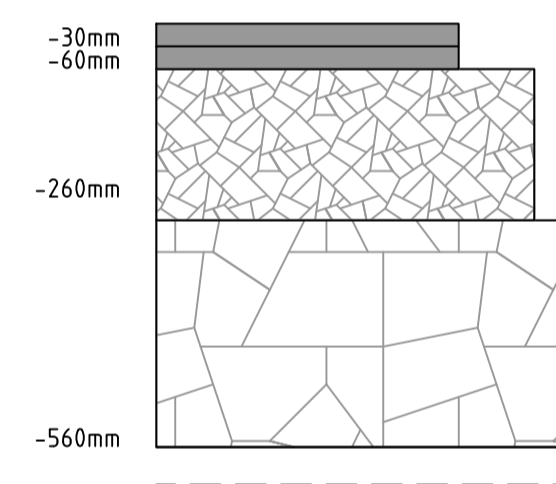

Slitlag, Agb11, t=30 mm  
Bindlag, Agb11, t=30 mm  
Bærelag, Fk 0/32, t=200 mm  
  
Forsterkningslag, Fk 22/120, t=300 mm  
Fiberduk kl.3 ved løsmasser i grunnen

"X:\nor\oppdrag\levanger\52205\52205755\BIM\Veg\A\K\mill\F001.dwg - Oerhaug - Plottet: 2022-09-29, 11:10:03 - XREF = a\_Overbygning\_a\_normalprofil"

Rev.	Dato	Beskrivelse	OeHaug	ArRam	AnFSk
F01	2022-09-26	For anskaffelse	Utarbeidet	Fagkontroll	Godkjent
Dette dokumentet er utarbeidet av Norconsult AS som del av det oppdraget som fremgår nedenfor. Opphavsretten tilhører Norconsult AS. Dokumentet må bare benyttes til det formål som oppdragsavtalen beskriver, og må ikke kopieres eller gjøres tilgjengelig på annen måte eller i større utstrekning enn formålet tilsier.					Målestokk (gjelder A1)
Teft Eiendom AS					1:20
Smevikaunet 2					
Veg					
Normalprofil og overbygning					
Norconsult		Oppdragsnummer	Tegningsnummer	Revisjon	
		52205755	F001	F01	