


KUM V8

Armaturliste Kum V8	
1 stk.	DN 150x150x150x150 ventilkryss m/DN100 brannavstikker m/serviceventiler
2 stk.	DN 150/160 flensemuffe for PVC-rør
1 stk.	DN 150/100 reduksjonsflens
1 stk.	DN 100/110 flensemuffe for PVC-rør
1 stk.	DN 100 mellomring med uttak for 1 1/2" ledning, uten galvanisk kontakt mellom jern og messing
1 stk.	Manifold, med 1" lufttestuss, med 1 1/2" inntak og uttak for 6 stk. vannledninger med påmontert 6 stk. bakkekraner, for kum Ø1600
1 stk.	1 1/2" kuleventil
1 stk.	DN 100 Brannventil med nøkkeltopp, med to klør, med beskyttelseshette.
Syrefaste bolter og armerte pakninger	

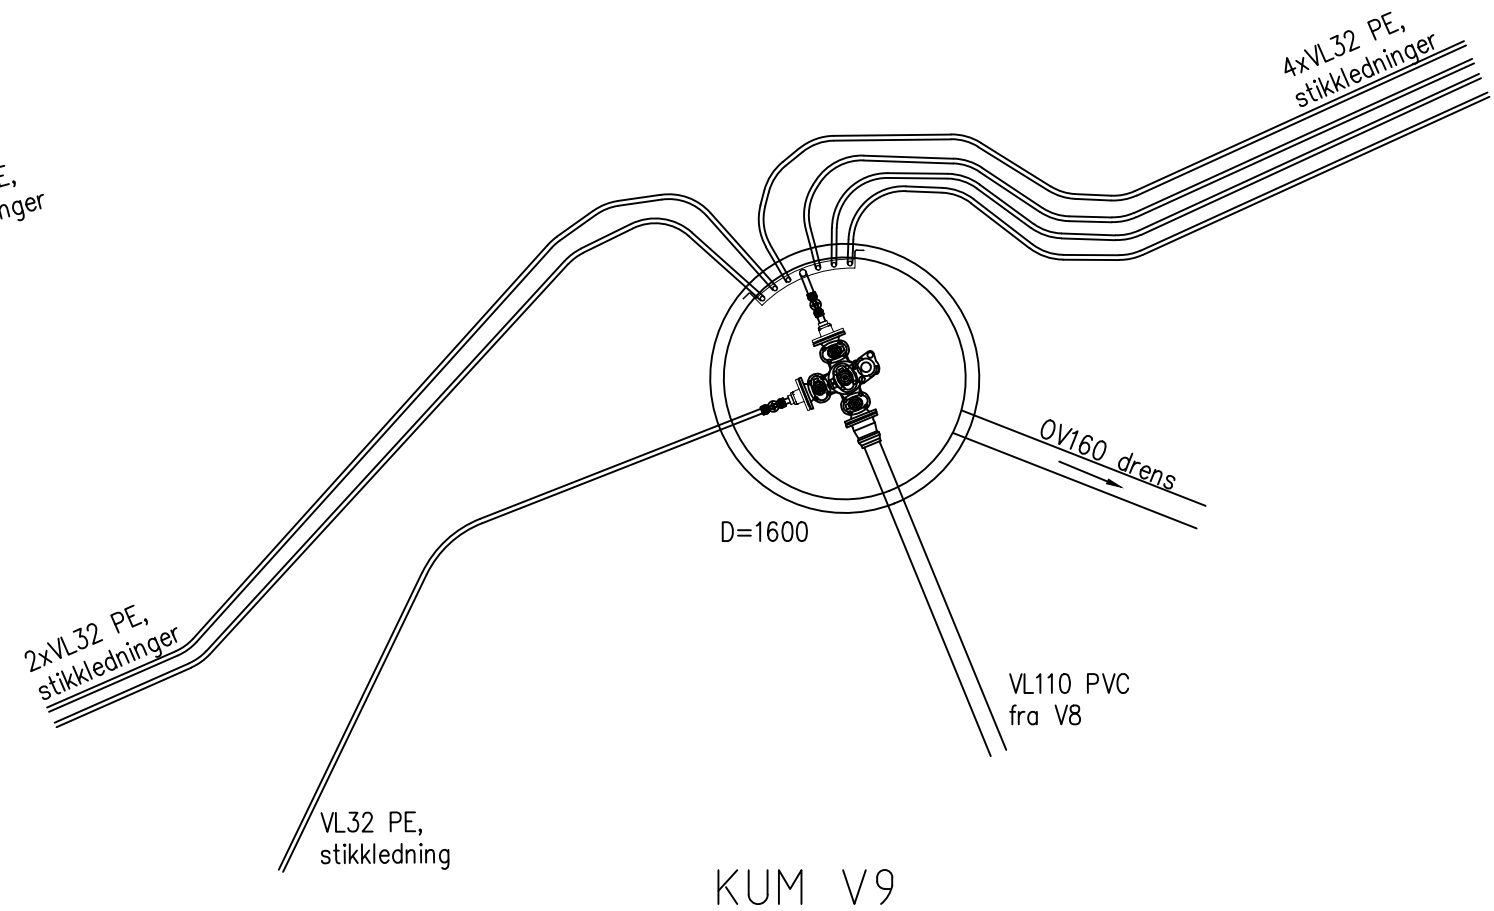

KUM V9

Armaturliste Kum V9	
1 stk.	DN 100x100x100 ventil-T m/DN100 brannavstikker
1 stk.	DN 100 /110 flensemuffe for PVC-rør.
1 stk.	DN 100 Stengbar brannventil med nøkkeltopp, med to klør, med beskyttelseshette.
1 stk.	Manifold, med 1"lufttestuss, med 1 1/2" inntak og uttak for 6 stk. 32 mm vannledninger, med påmontert 6 stk. bakkekraner, for kum Ø1600.
2 stk.	DN 100 blindflens med 1 1/2" uttak, uten galvanisk kontakt mellom jern og messing
1 stk.	1 1/2" kuleventil med nødvendige koblinger og overganger
1 stk.	1" kuleventil med nødvendige koblinger og overganger
Syrefaste bolter og armerte pakninger	

Rev.	Dato	Beskrivelse	AnFSk	AnMoe	AnFSk
F01	2022-09-26	For anskaffelse			
			Utarbeidet	Fagkontroll	Godkjent
<small>Dette dokumentet er utarbeidet av Norconsult AS som del av det oppdraget som fremgår nedenfor. Opphavsretten tilhører Norconsult AS. Dokumentet må bare benyttes til det formål som oppdragsvåren beskriver, og må ikke kopieres eller gjøres tilgjengelig på annen måte eller i større utstrækning enn formålet tilsier.</small>					
Teft Eiendomsutvikling AS					Målestokk (gjelder A3) 1:50
Smevikaunet 2					
Kumskisser Kum V8 og V9					
Norconsult		Oppdragsnummer 52205755	Tegningsnummer VA-03	Revisjon F01	