


### Støysoner

- H210\_1: L\_den 1.5m  $\geq 55 < 65$
- H210\_2: L\_den 4m  $\geq 55 < 65$
- H210\_3: L\_den 4m  $\geq 65$

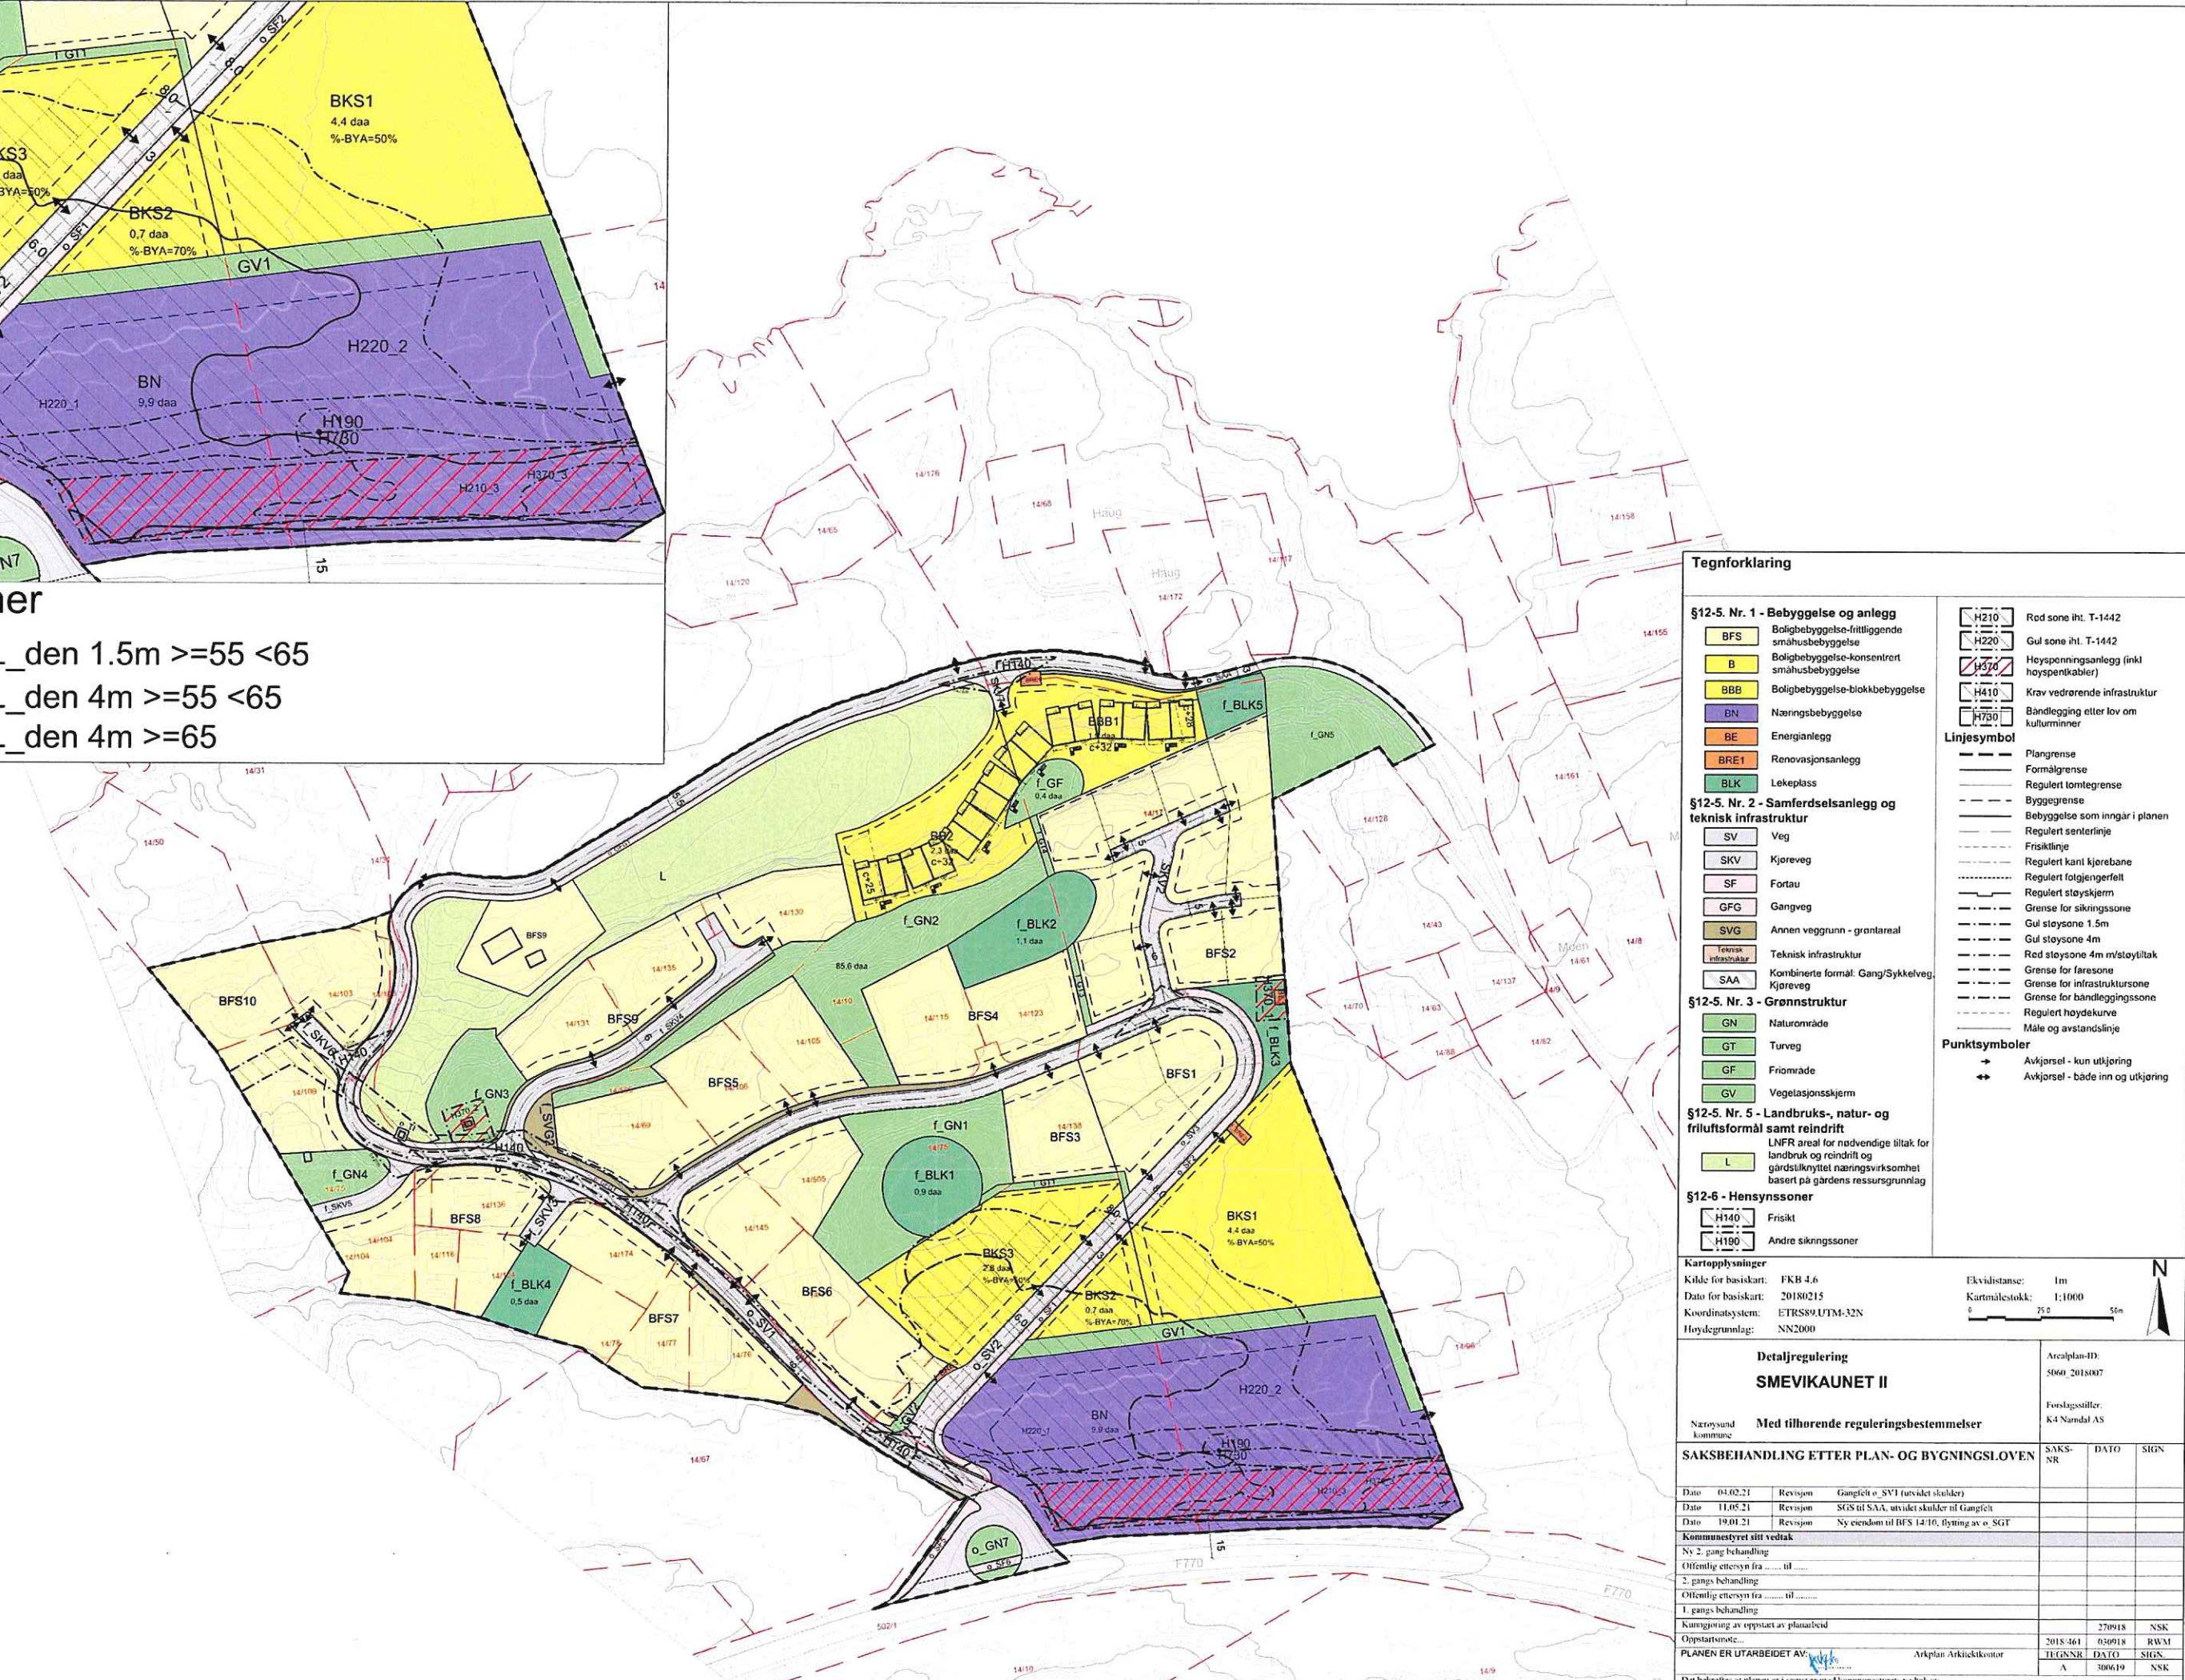

Tegnforklaring	
<b>§12-5. Nr. 1 - Bebyggelse og anlegg</b>	
BFS	Boligbebyggelse-frittliggende småhusbebyggelse
B	Boligbebyggelse-konsentrert småhusbebyggelse
BBB	Boligbebyggelse-blokkbebyggelse
BN	Næringsbebyggelse
BE	Energianlegg
BRE1	Renovasjonsanlegg
BLK	Lekeplass
<b>§12-5. Nr. 2 - Samferdselsanlegg og teknisk infrastruktur</b>	
SV	Veg
SKV	Kjøreveg
SF	Fortau
GFG	Gangveg
SVG	Annen veggrunn - grønareal
Teknisk infrastruktur	Teknisk infrastruktur
SAA	Kombinerte formål. Gang/Sykkelveg, Kjøreveg
<b>§12-5. Nr. 3 - Grønnstruktur</b>	
GN	Naturområde
GT	Turveg
GF	Frionråde
GV	Vegetasjonsskjerm
<b>§12-5. Nr. 5 - Landbruks-, natur- og friluftsmål samt reindrift</b>	
L	LNFR areal for nødvendige tiltak for landbruk og reindrift og gårdsliknyttet næringsvirksomhet basert på gardens ressursgrunnlag
<b>§12-6 - Hensynssoner</b>	
H210	Friskt
H190	Andre sikkningssoner
H210	Redt sone iht. T-1442
H220	Gul sone iht. T-1442
H370	Heyspenningsanlegg (inkl høyspenningskabler)
H410	Krav vedrørende infrastruktur
H700	Båndlegging etter lov om kulturminner
<b>Linjesymbol</b>	
---	Plangrense
---	Formålgrense
---	Regulert tomtegrense
---	Byggelinje
---	Bebyggelse som inngår i planen
---	Regulert senterlinje
---	Frisklinje
---	Regulert kant kjørebane
---	Regulert følgjerefelt
---	Regulert støyskjerm
---	Grense for sikkningsone
---	Gul støysoner 1.5m
---	Gul støysoner 4m
---	Redt støysoner 4m m/støytillat
---	Grense for faresone
---	Grense for infrastruktursoner
---	Grense for håndleggingssoner
---	Regulert høydekurve
---	Måle og avstandslinje
<b>Punktsymboler</b>	
+	Avkjørsel - kun utkjøring
+	Avkjørsel - både inn og utkjøring

**Kartopplysninger**  
 Kilde for basiskart: FKB 4.6  
 Dato for basiskart: 20180215  
 Koordinatsystem: ETRS89.UTM-32N  
 Høydegrunnlag: NN2000

Ekvidistanse: 1m  
 Kartmålestokk: 1:1000  
 0 75 150

**Detaljregulering SMEVIKAUNET II**  
 Arealplan-ID: 5060 2018007  
 Forslagsstiller: K4 Nardal AS

Næringsund kommune **Med tilhørende reguleringsbestemmelser**

SAKSBEHANDLING ETTER PLAN- OG BYGNINGSLOVEN				SAKS-NR	DATE	SIGN
Dato	04.02.21	Revisjon	Gangfelt o. SVI (utvidet skulder)			
Dato	11.05.21	Revisjon	SGS til SAA, utvidet skulder til Gangfelt			
Dato	19.01.21	Revisjon	Ny eiendom til BFS 14/10, flytting av o. SGT			
<b>Kommunestyret sitt vedtak</b>						
Ny 2. gang behandling						
Offentlig ettersyn fra ..... til .....						
2. gangs behandling						
Offentlig ettersyn fra ..... til .....						
1. gangs behandling						
Kartgrøing av oppsett av planarbeid						
Oppstartsno...				270918		NSK
PLANER ER UTARBEIDET AV:				2018-461	030918	RWM
				TEGNSNR	DATE	SIGN
				A	200619	NSK

Det bekreftes at planen er i samsvar med kommunestyrets vedtak av .....