

31/302

Løsningen er laget av Norkart AS
Med forbehold om feil i kartgrunnlaget.

9 m



SNR

Målestokk 1:200
Utskriftsdato 16.09.2008
Karttype Situasjonskart


UTDMUSPLAN A.002

1:200
16/09/08

UNIK NYTT INNGANGSPARTI
LILLESTRØM 08018

TILBUDSTEGNING

SKJESETH OG SOLVANG ARKITEKTER AS
SKEDSMOGATA 7 - 2000 LILLESTRØM - 63 80 51 00

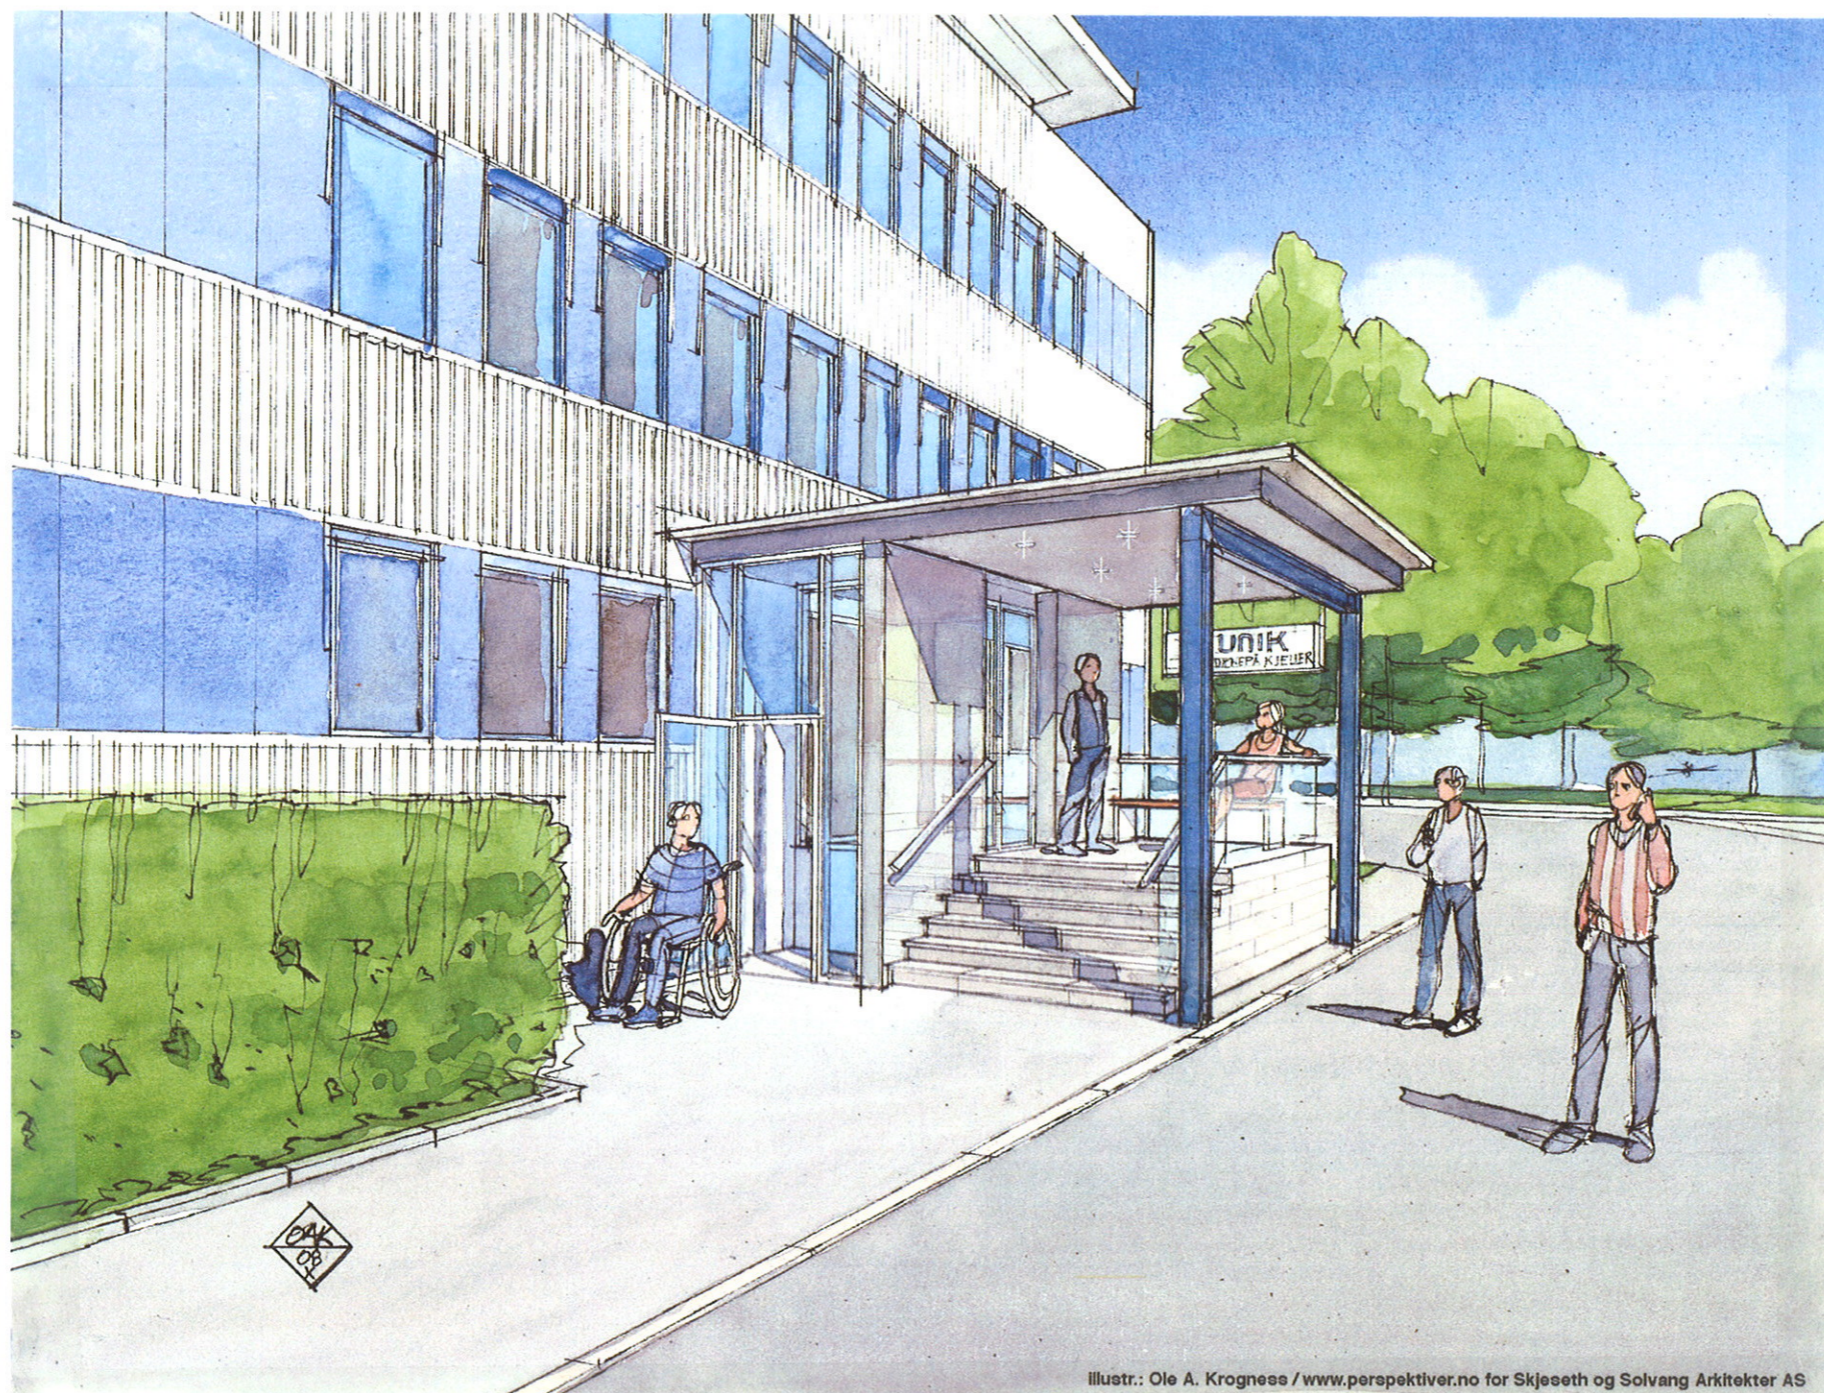


Illustr.: Ole A. Krogness / www.perspektiver.no for Skjeseth og Solvang Arkitekter AS


UNIK NYTT INNGANGSPARTI
LILLESTRØM

08018


TILBUDSTEGNING

SKJESETH OG SOLVANG ARKITEKTER AS
SKEDSMOGATA 7 - 2000 LILLESTRØM - 63 80 51 00

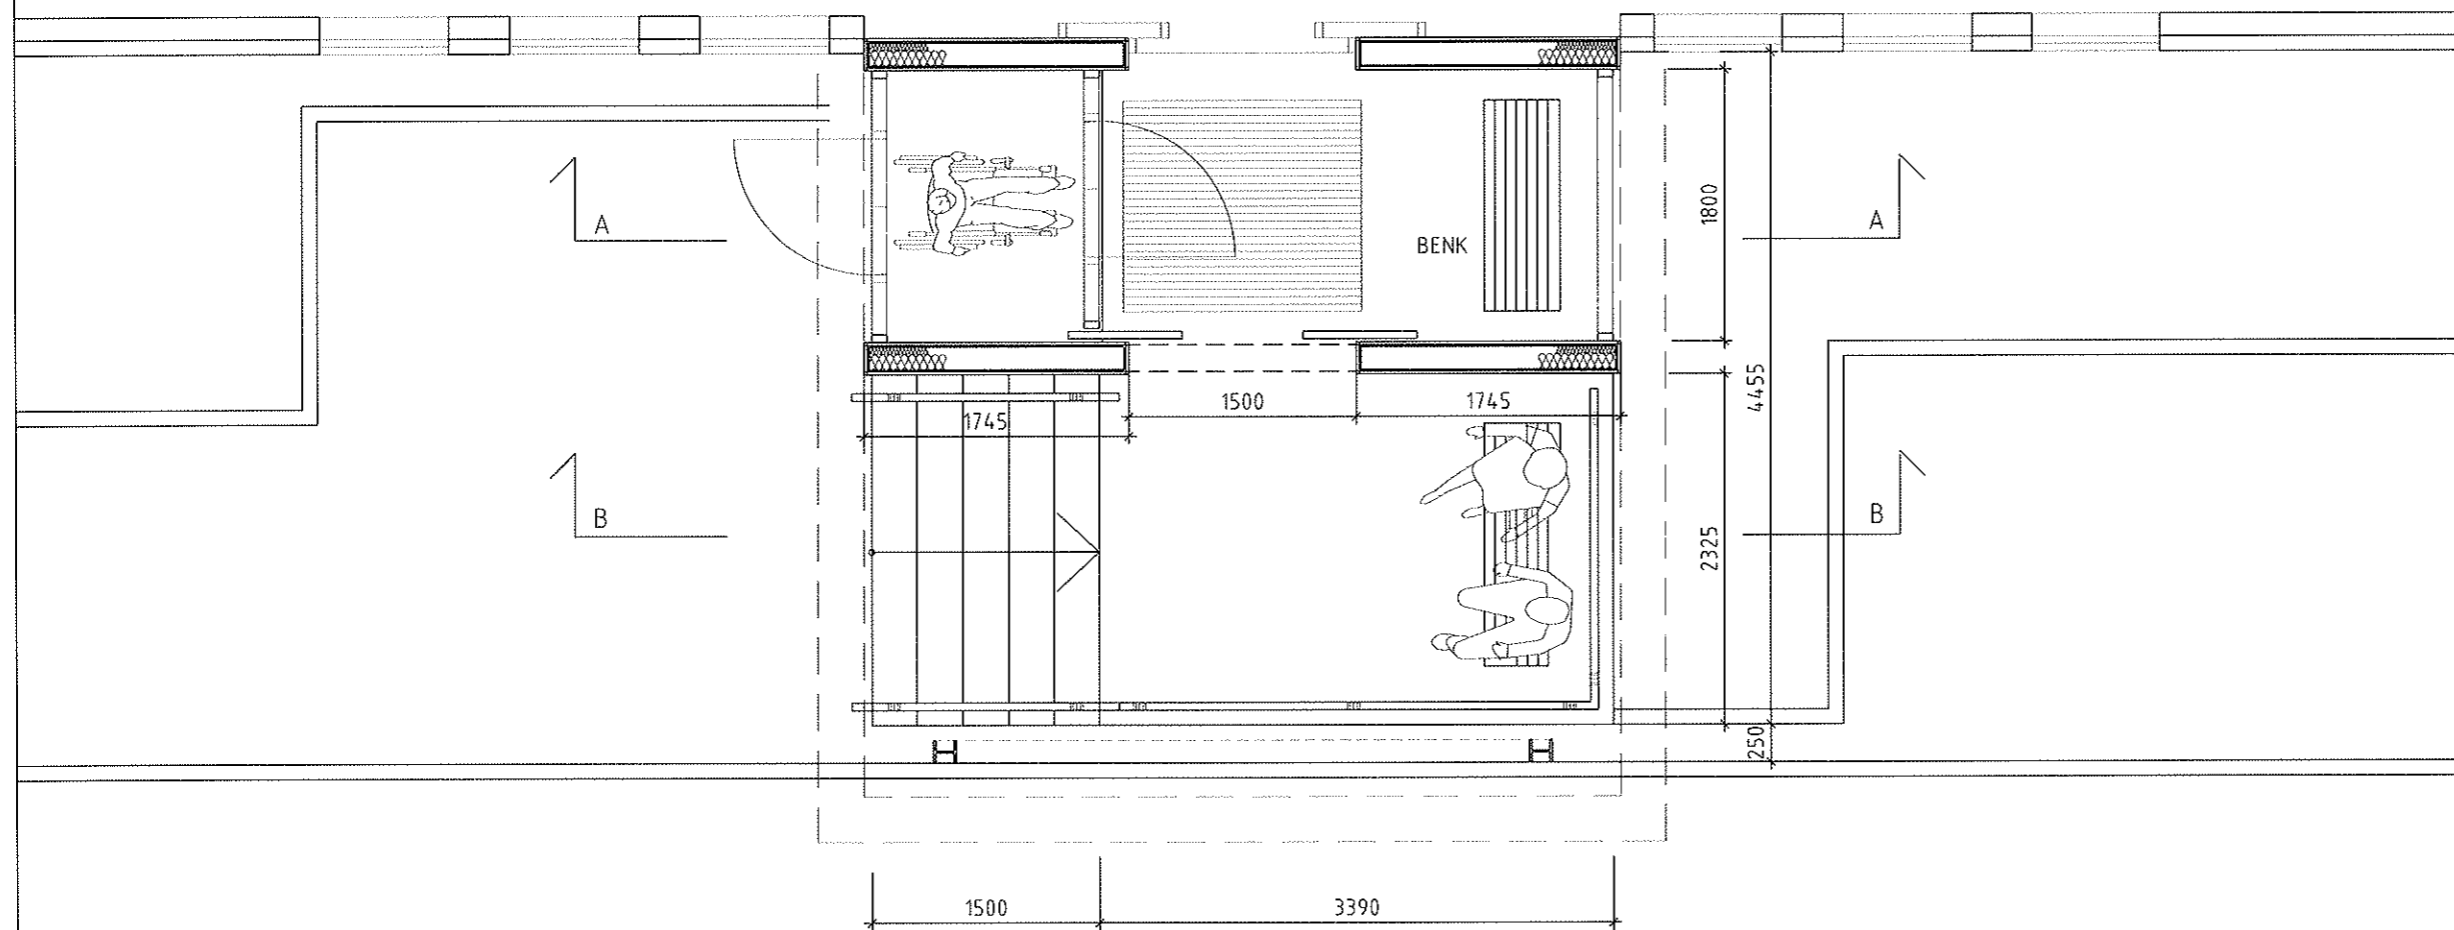

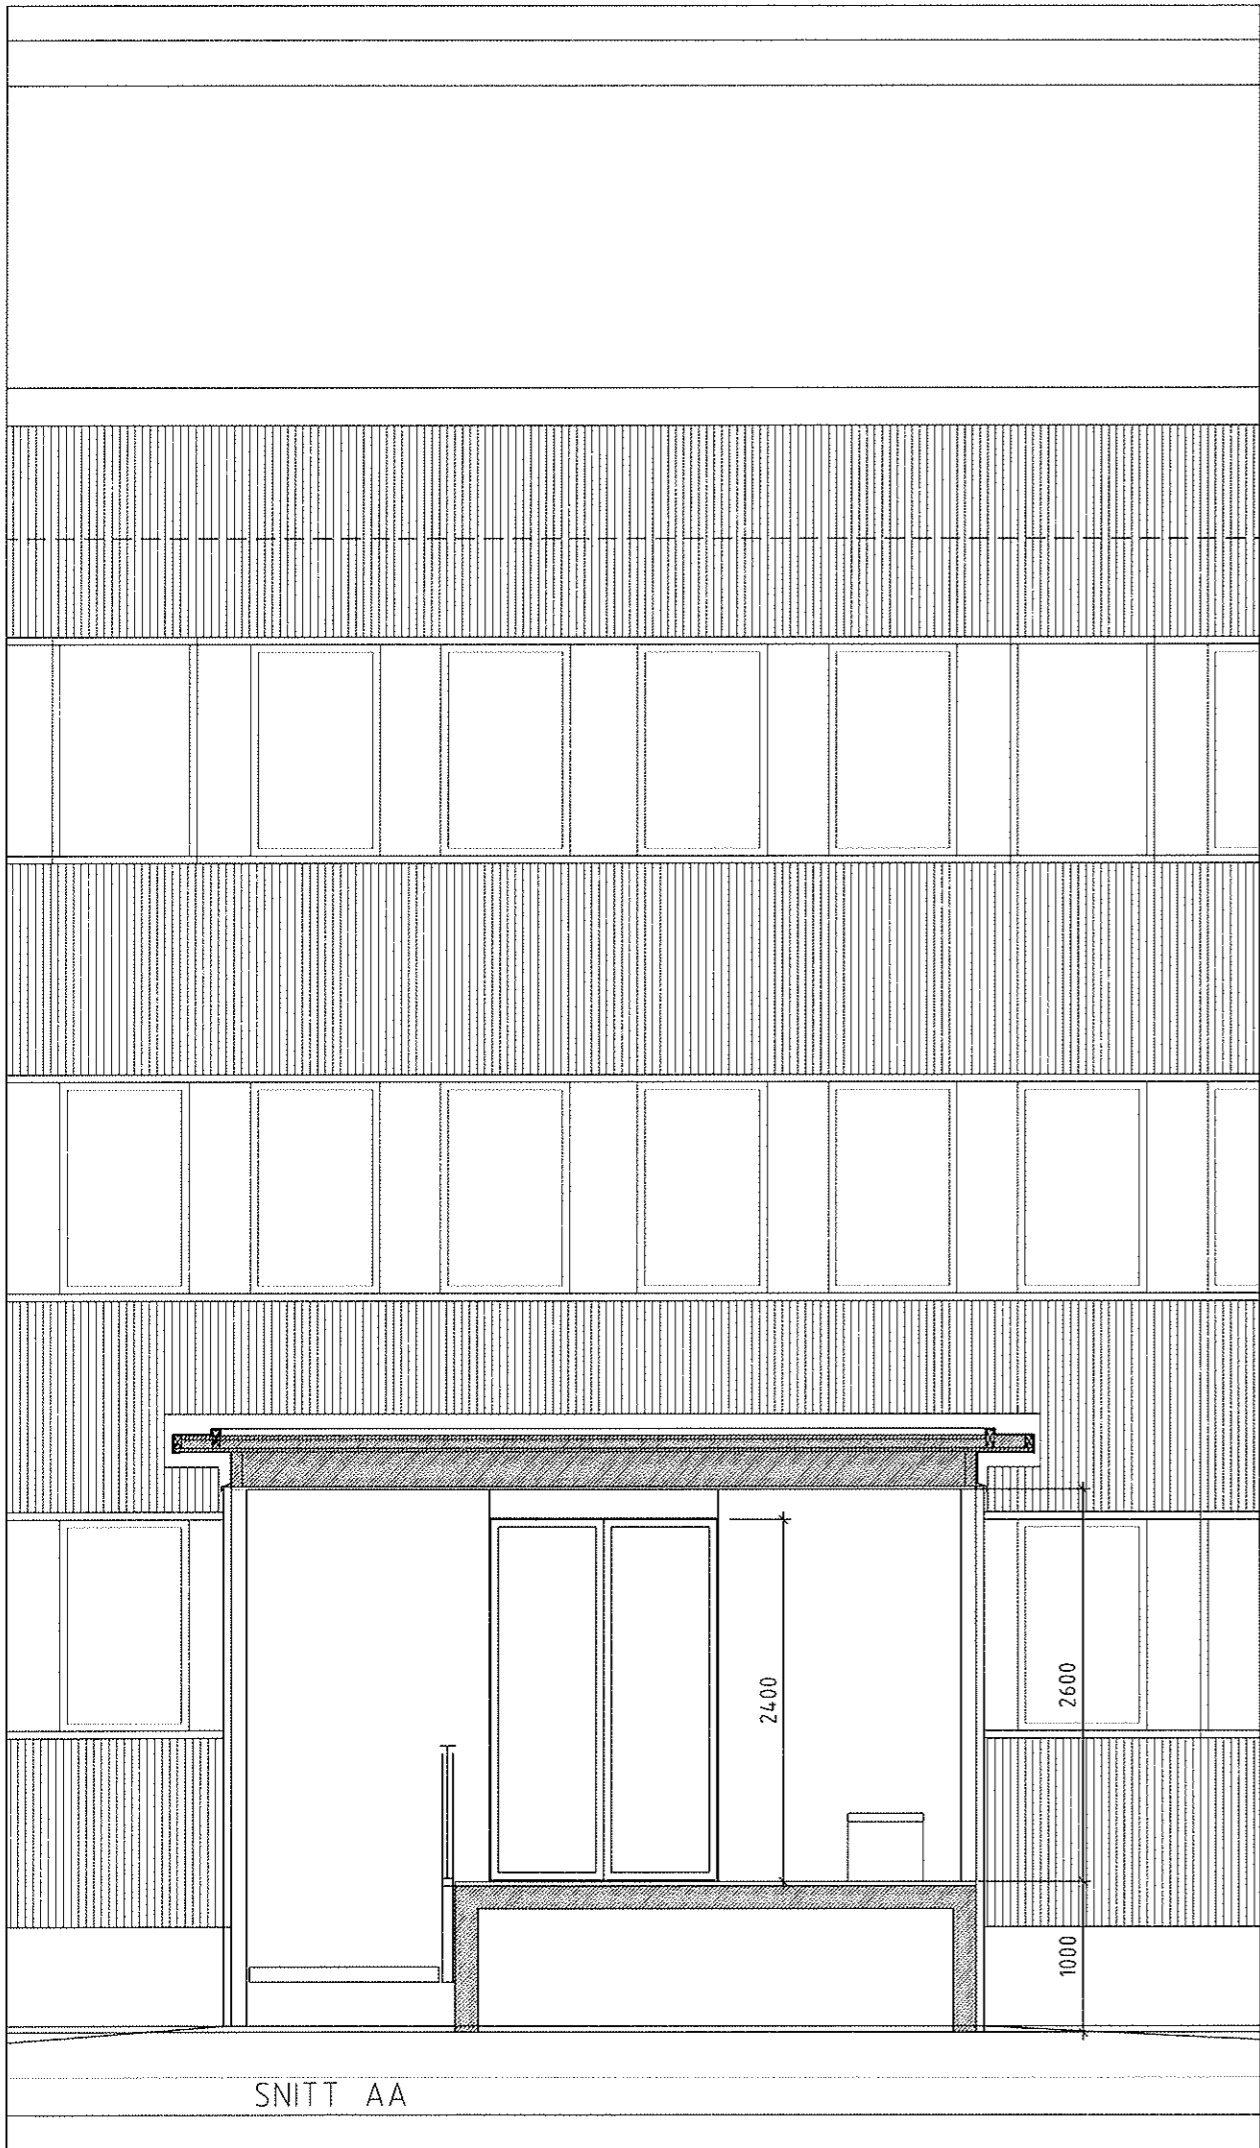

SNITT AA

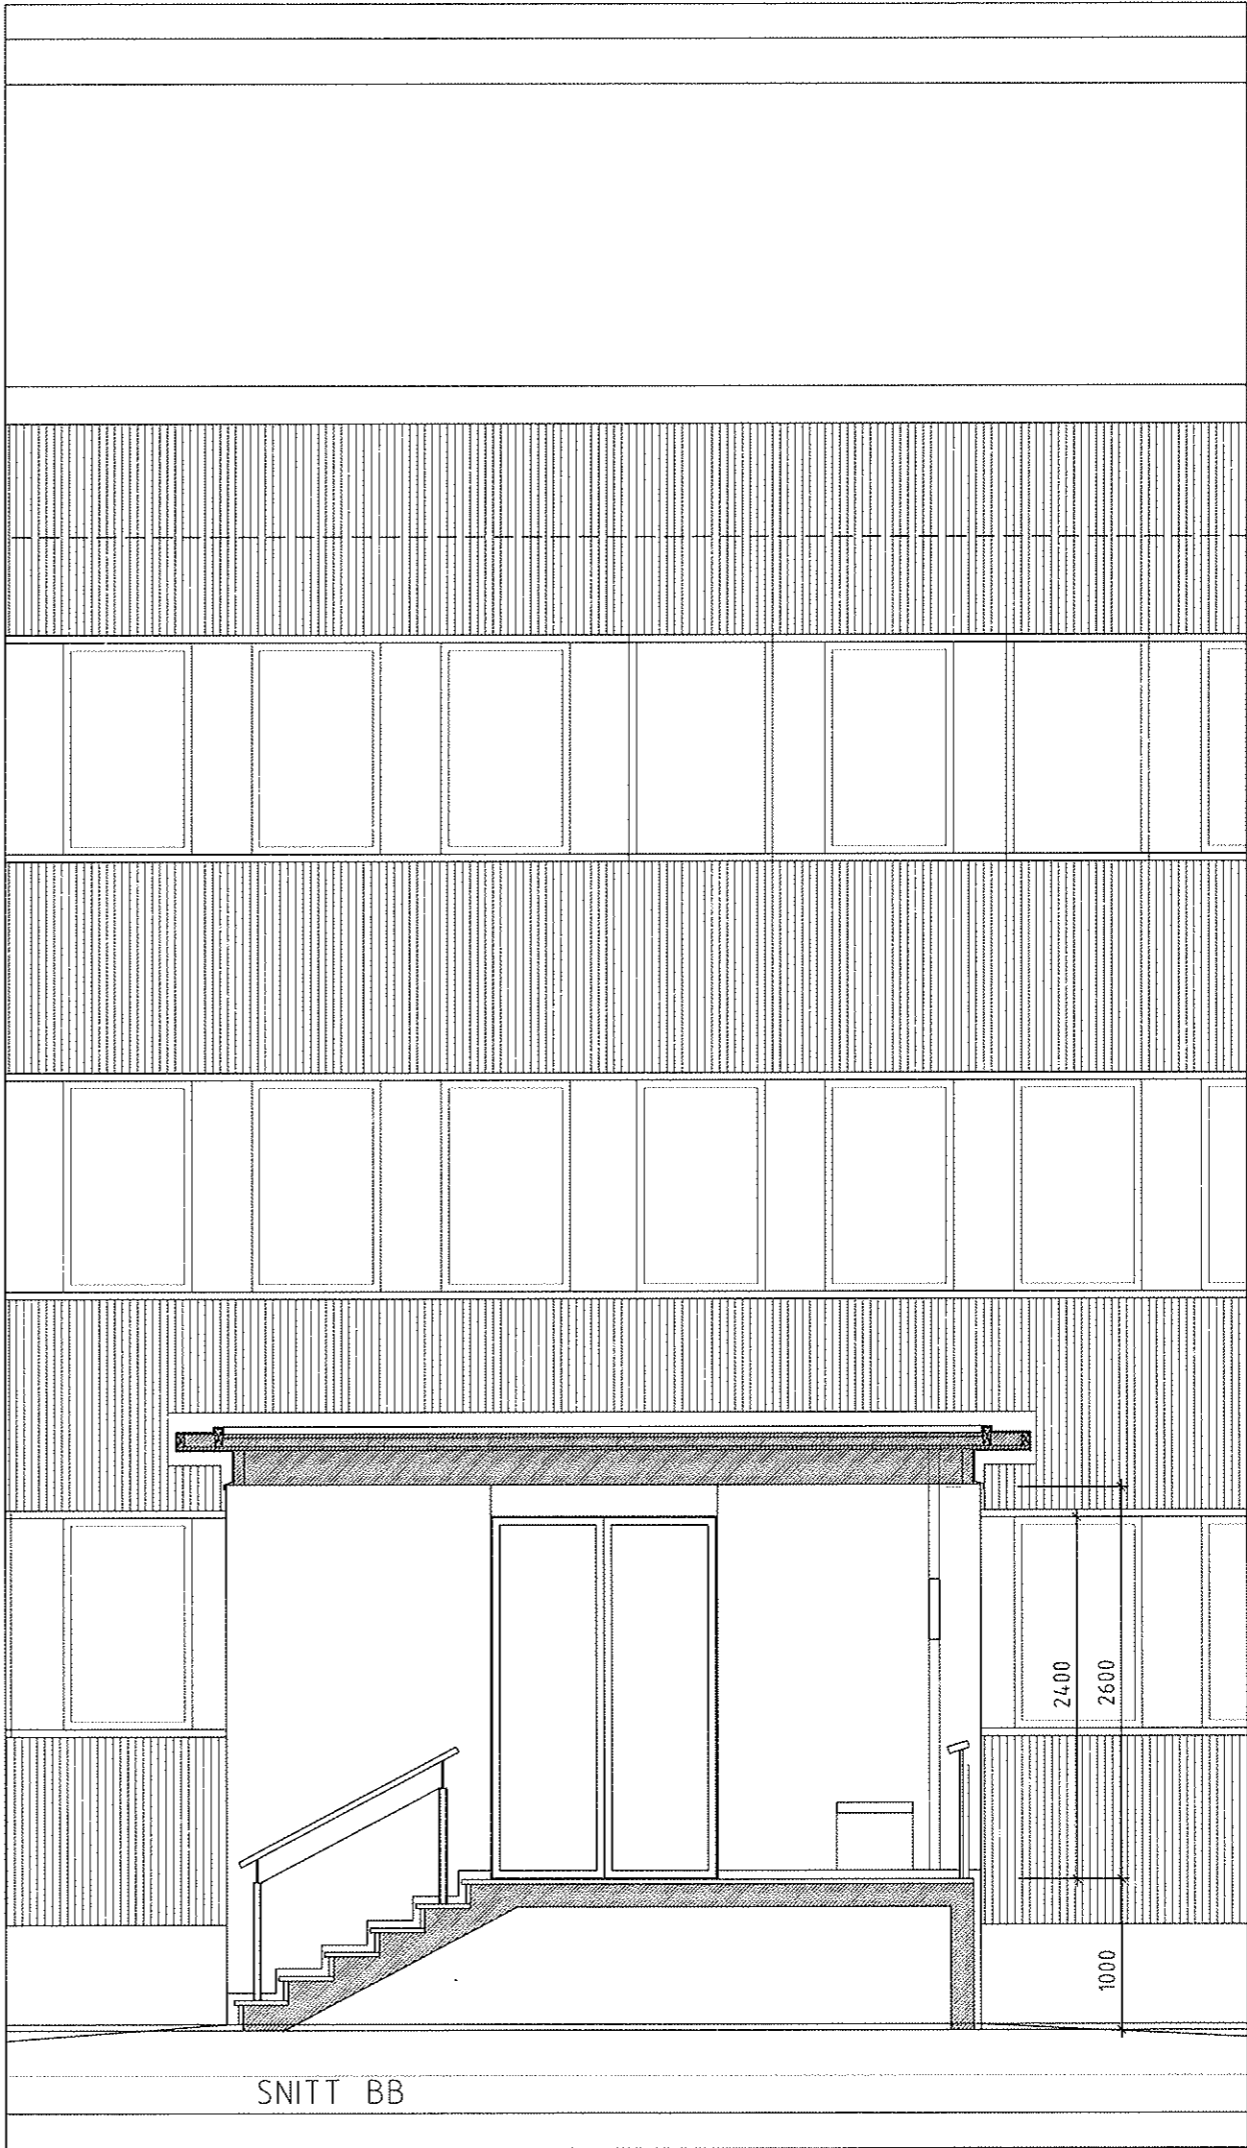

SNITT BB

SNITT AA OG BB A.201

1:50
24/10/08

SNITT AA OG BB A.201



1:50
24/10/08

UNIK NYTT INNGANGSPARTI
LILLESTRØM

08018

TILBUDSTEGNING

SKJESETH OG SOLVANG ARKITEKTER AS
SKEDSMOGATA 7 - 2000 LILLESTRØM - 63 80 51 00

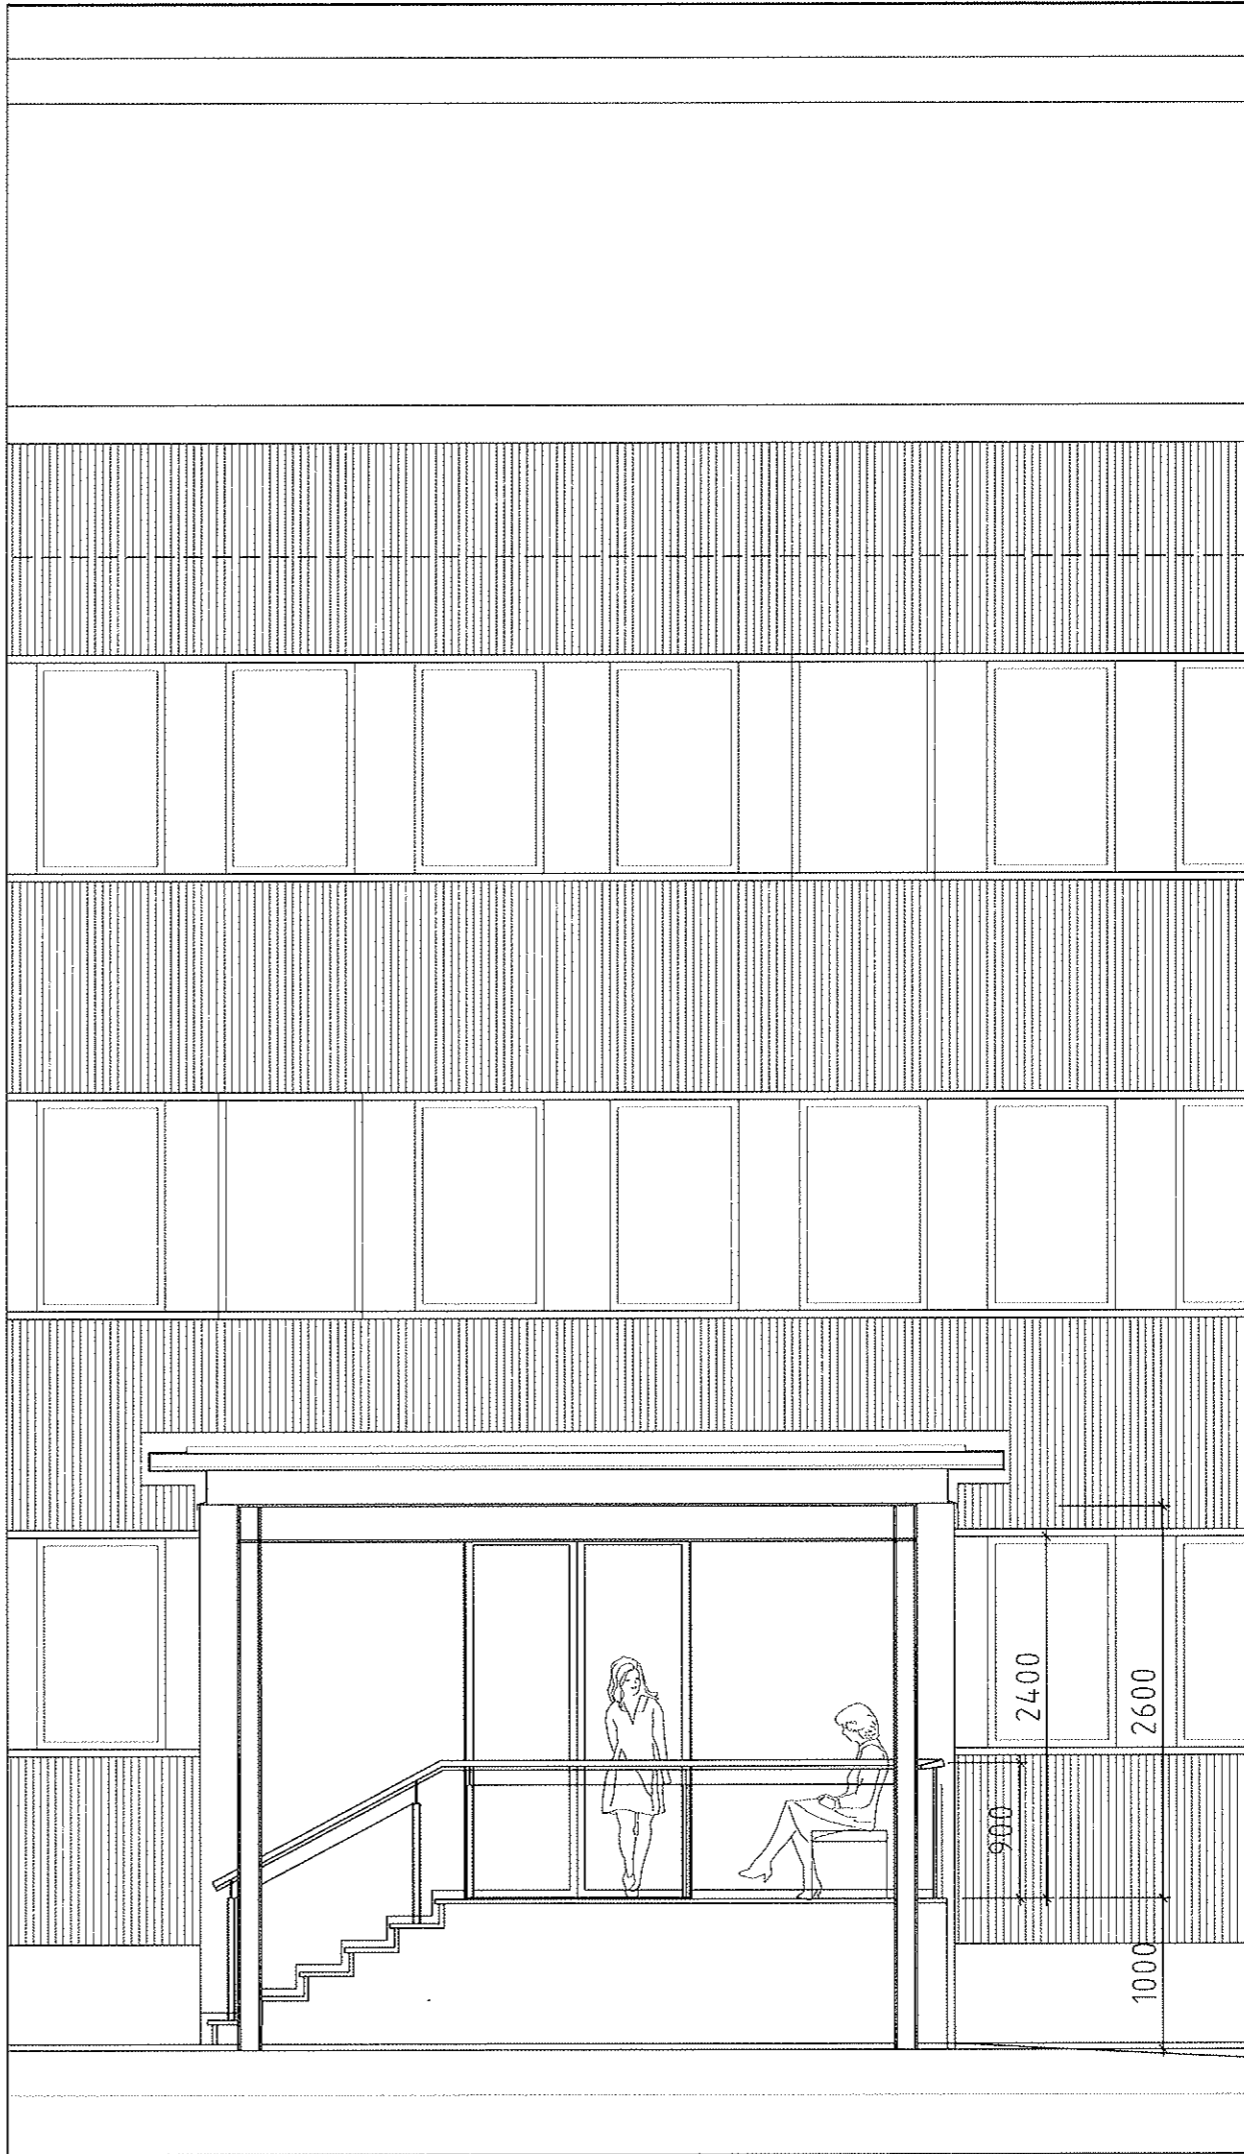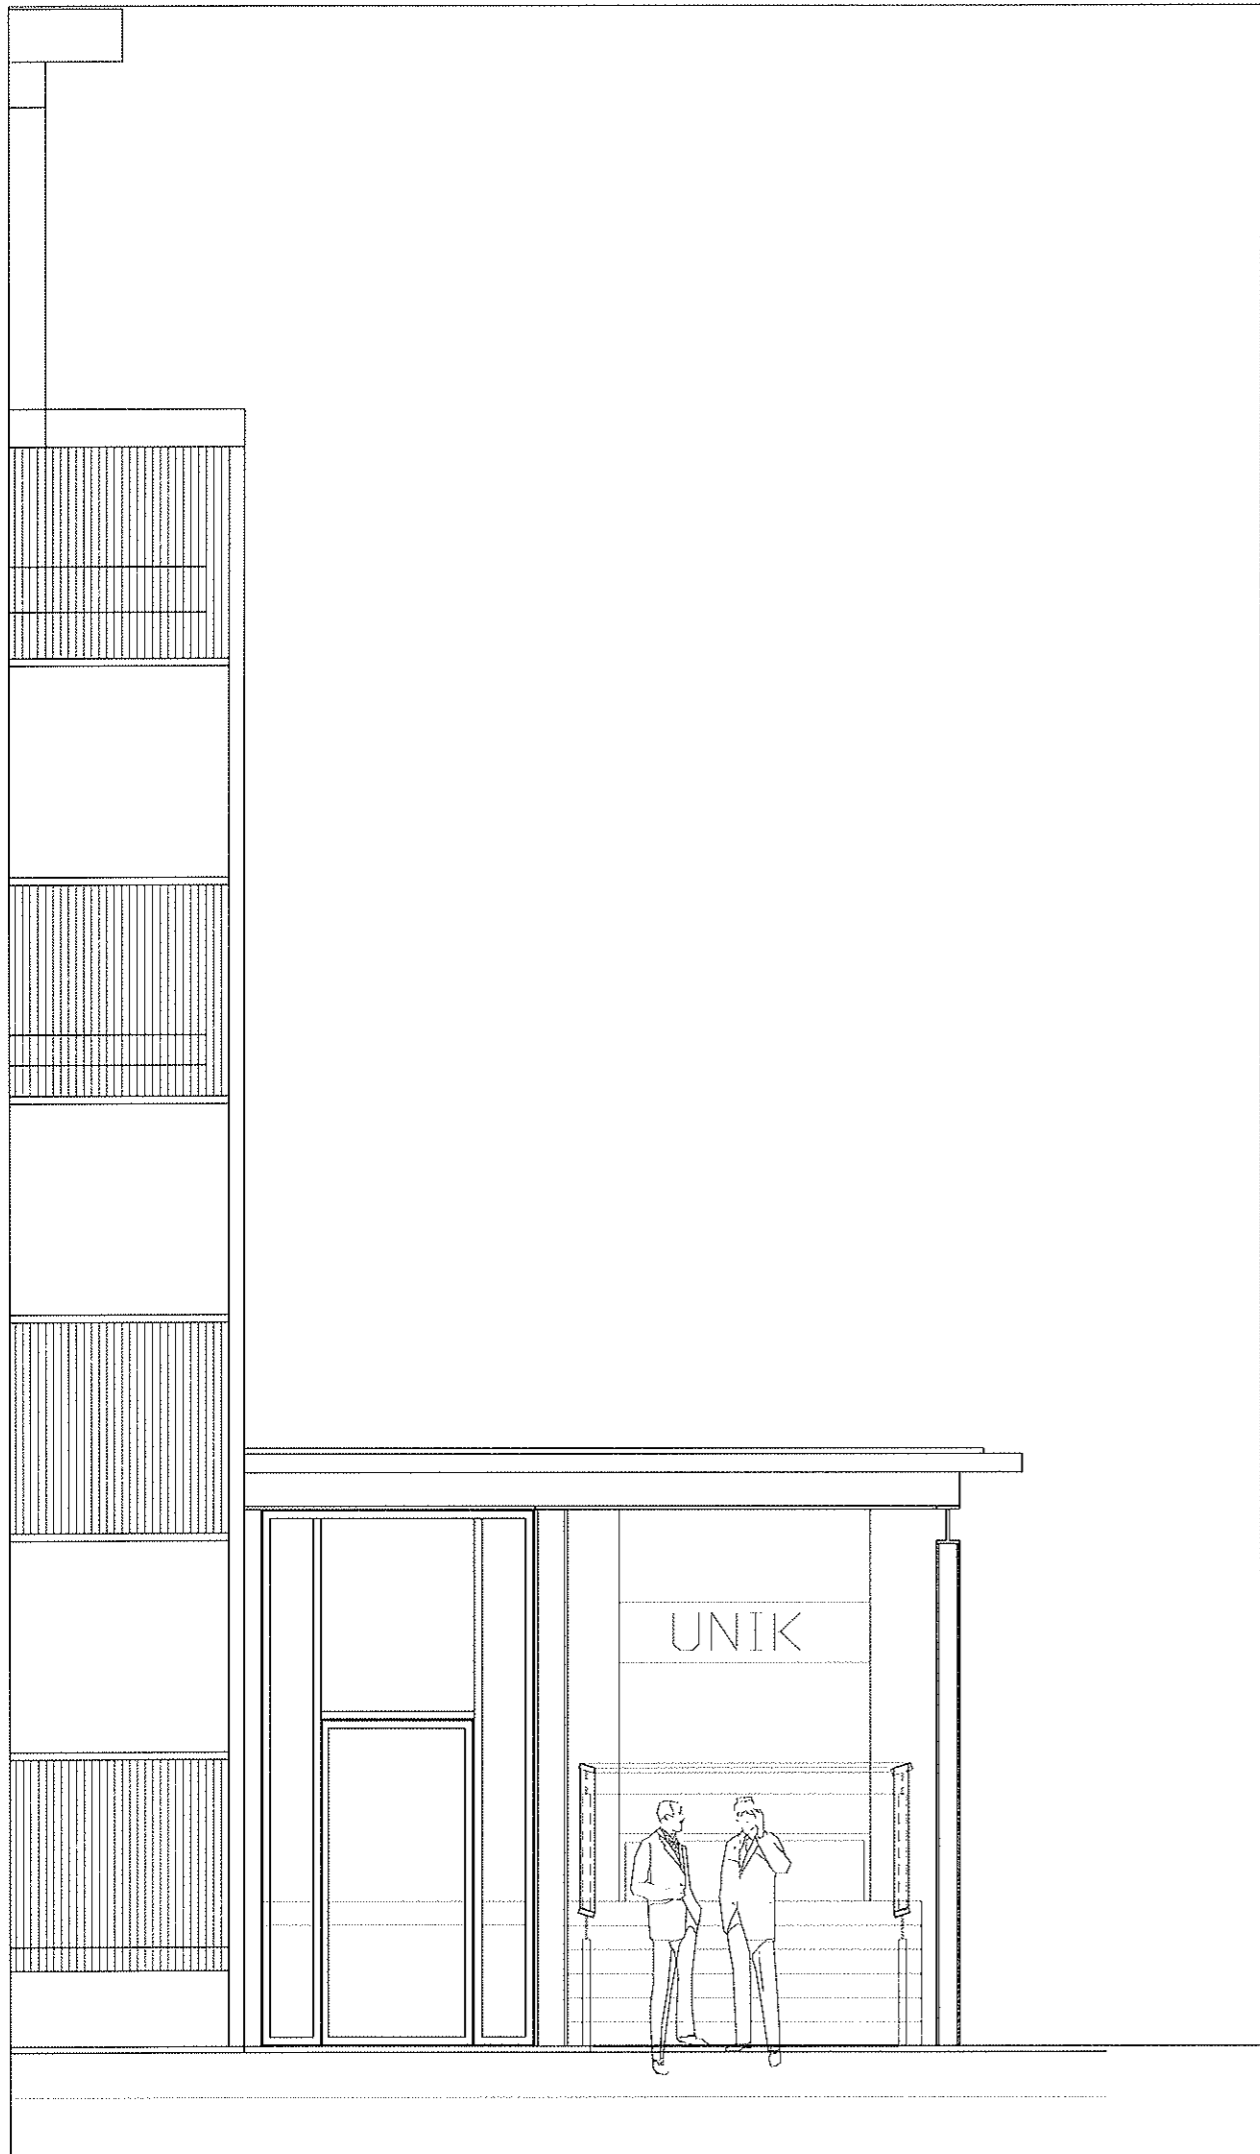

FASADER

A.301

1:50
24/10/08

FASADER

A.301

1:50
24/10/08

UNIK NYTT INNGANGSPARTI
LILLESTRØM

08018

TILBUDSTEGNING

SKJESETH OG SOLVANG ARKITEKTER AS
SKEDSMOGATA 7 - 2000 LILLESTRØM - 63 80 51 00