


Ominnredning av eksisterende driftsbygning Tuv

Grunnplan 1.etg A3 - underlag for varme- og ventilasjonsarbeider

Adresse Tuvbakken 27 7710 SPARBU	Gnr / bnr 29 / 187 5006 Steinkjer	Målestokk 1 : 100 Alle mål i mm	Dato 10/11 2022	Tegning/rev 04/02 v.17
Eier Lidvar Saur			Tegninger Nils Ragnar Stensø Skjørholm - NIBIO	

Denne tegningen viser de rommene i den gamle delen av bygget som berøres av anbudet.
Se egen tegning for nybygg - ny fløy som fortsetter i forlengelsen av dette gamle driftsbygget.

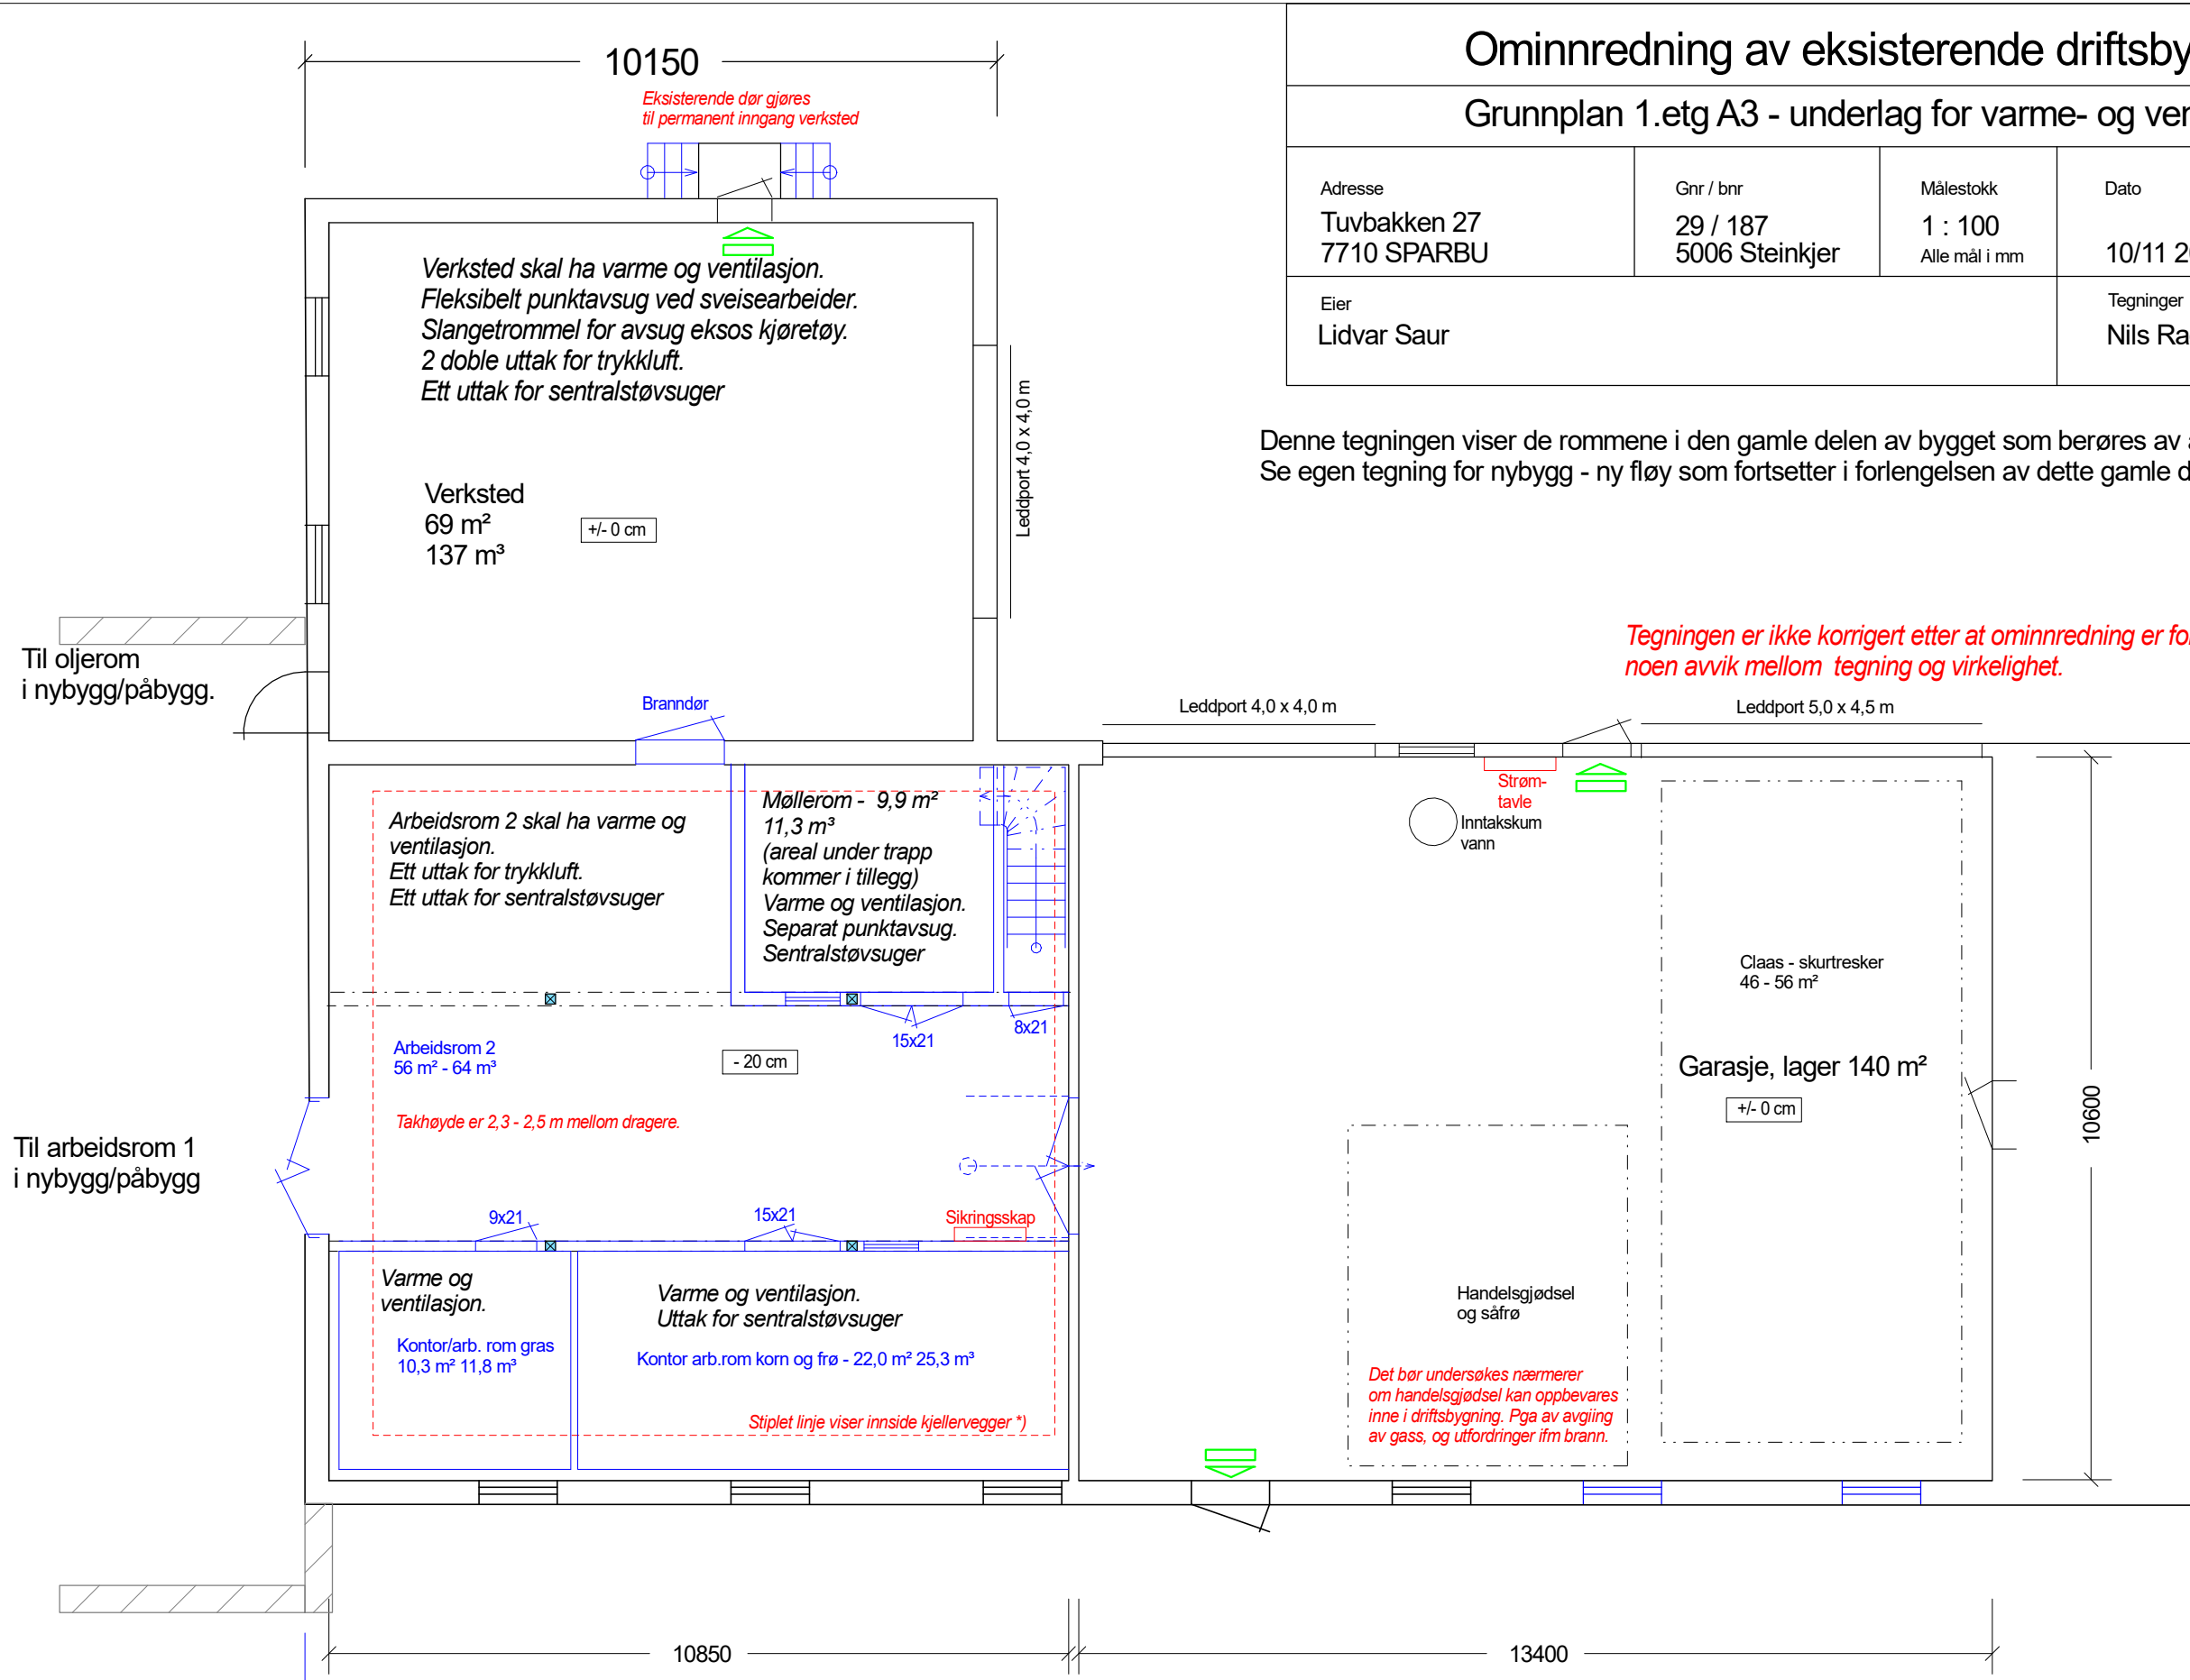

Tegningen er ikke korrigert etter at ominnredning er foretatt. Det vil derfor være noen avvik mellom tegning og virkelighet.


Ny del / ny fløy driftsbygning Tuv.

I tillegg er det garasje i underetasjen som skal ha varme (frostsikring)

Over garderobe/arbeidsrom1 osv er det et uisolert rom som skal ha punktavsug og sentralstøvsuger. Der blir også fordelingstavle for 400V inntak

Driftsbygning Tuv Grunnplan 1.etg A3 Underlag varme og ventilasjon

Adresse Tuvbakken 25 7710 SPARBU	Gnr / bnr 29 / 187 5006 Steinkjer	Målestokk 1 : 100 Alle mål i mm	Dato 10.11.2022	Tegning/rev 04/02 v.17
Eier Lidvar Saur			Tegninger Nils Ragnar Stensø Skjørholm - NIBIO	

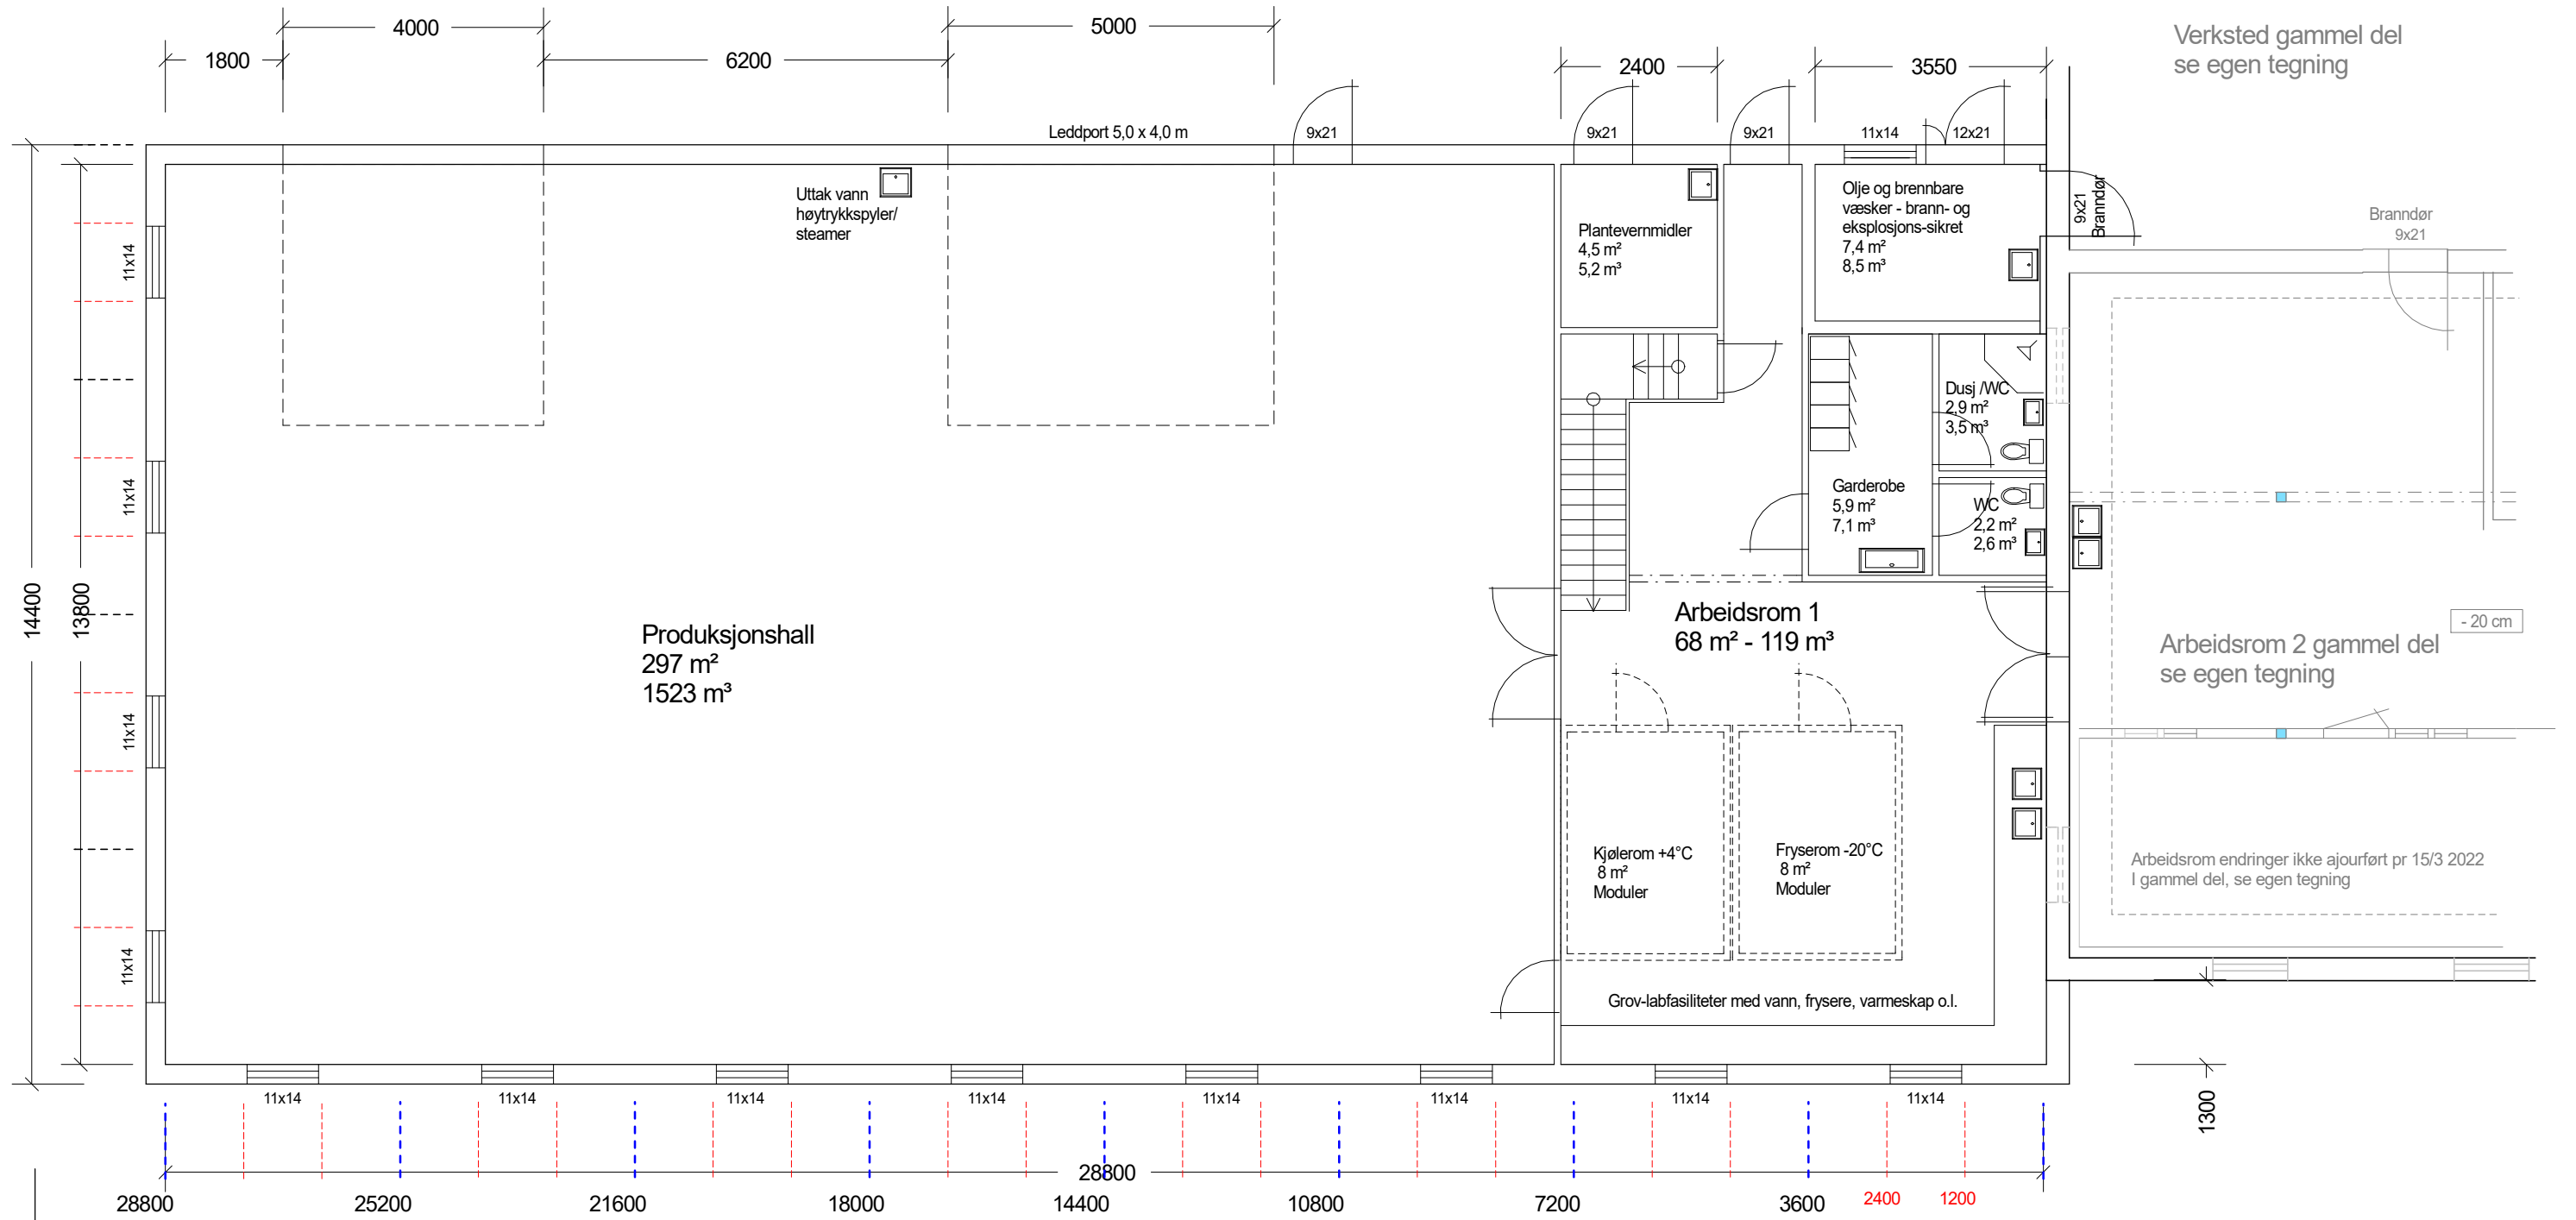

Driftsbygning Tuv Plan 2.etg A3

Adresse Tuvbakken 25 7710 SPARBU	Gnr / bnr 29 / 187 5006 Steinkjer	Målestokk 1 : 100 Alle mål i mm	Dato 14.11 2022	Tegning/rev 04/02 v.17
Eier Lidvar Saur			Tegninger Nils Ragnar Stensø Skjørholm - NIBIO	

