




Tegningen er veiledende for plassering og omfang. For detaljert utførelse se geo-notat NUN-K2000-G-NO-0002, Figur 1, side 3.

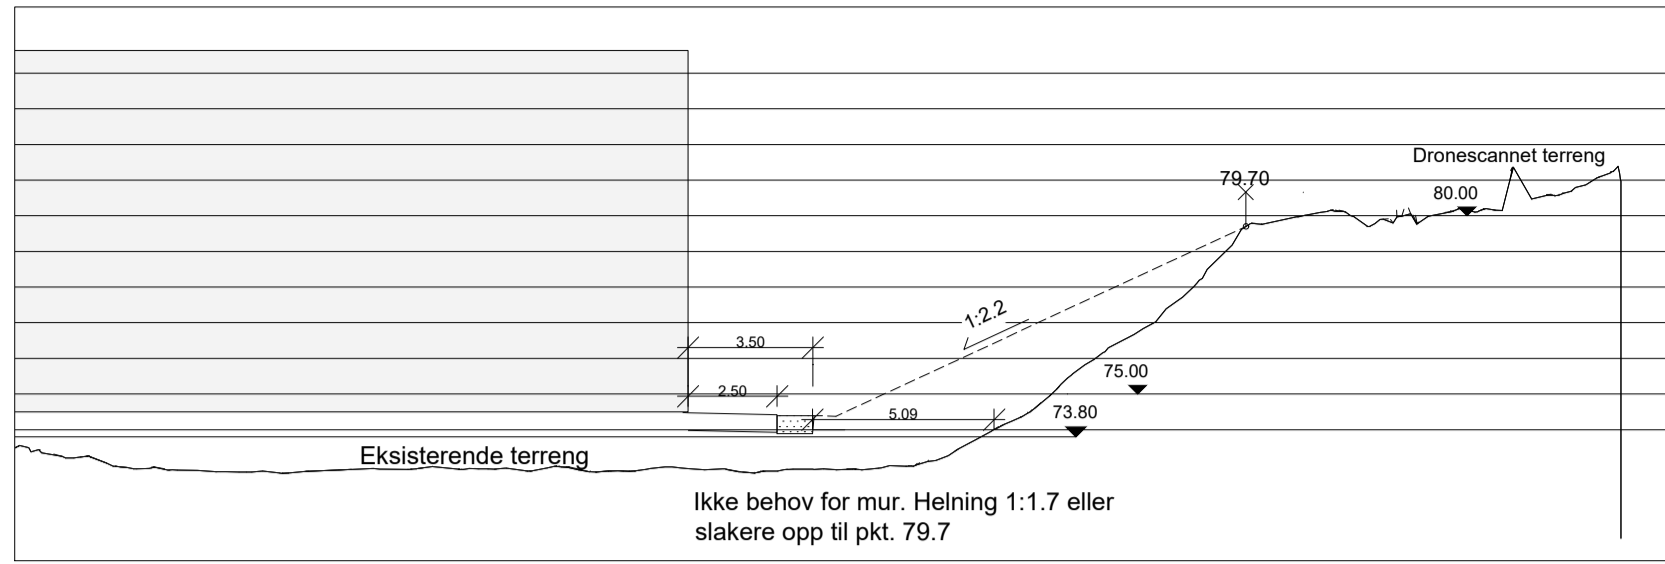


Snitt 1  
Mål: 1:200

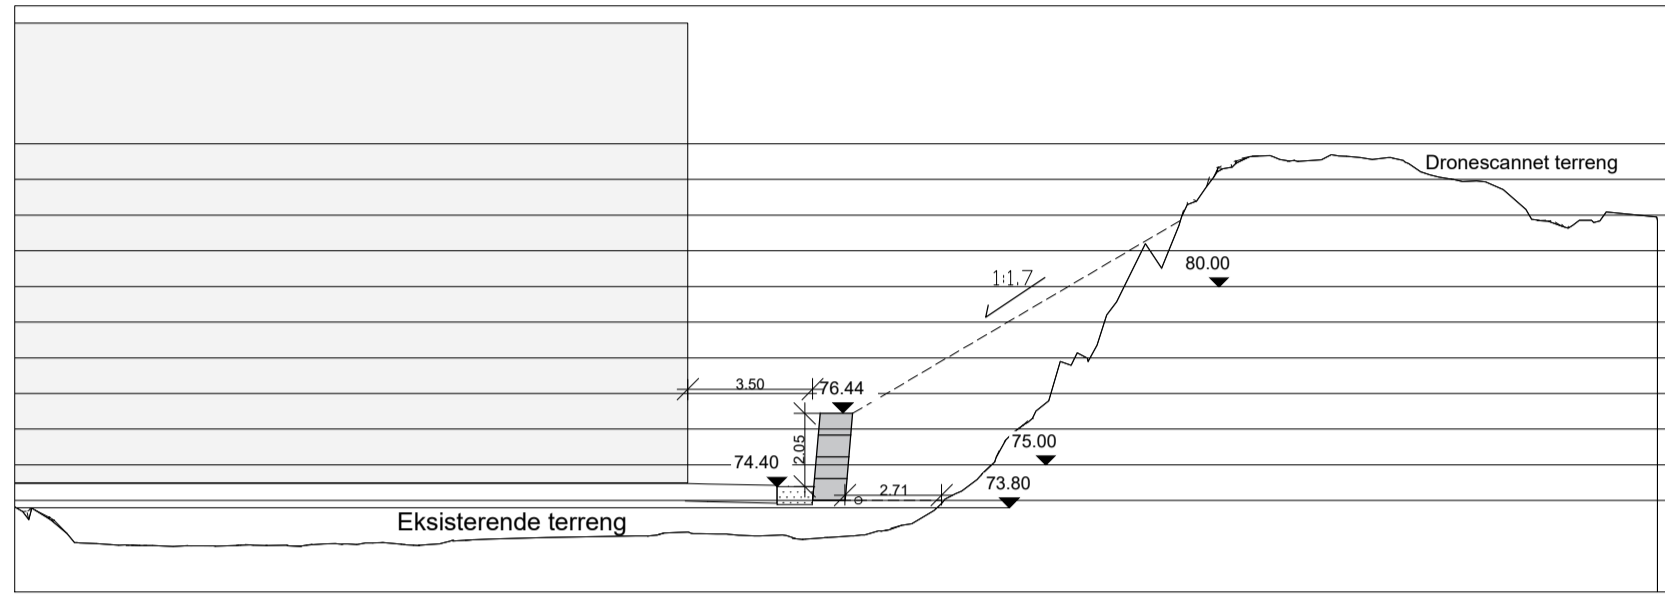


Snitt 2  
Mål: 1:200

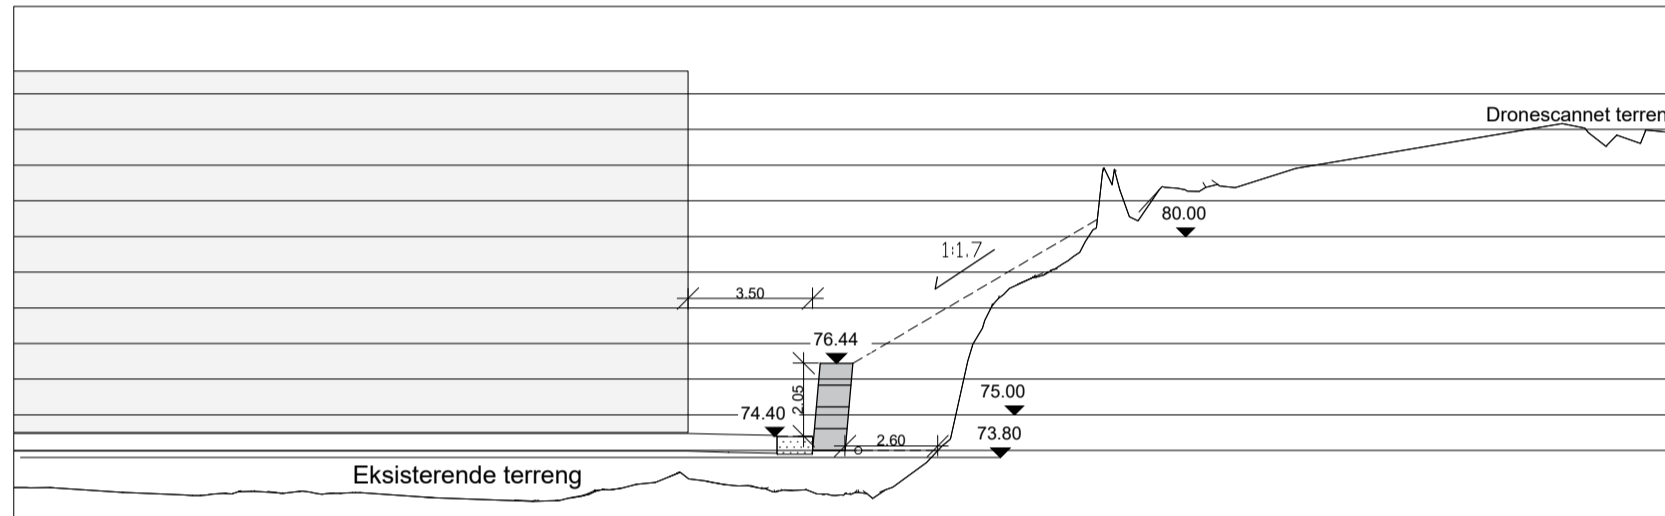


Snitt 3  
Mål: 1:200

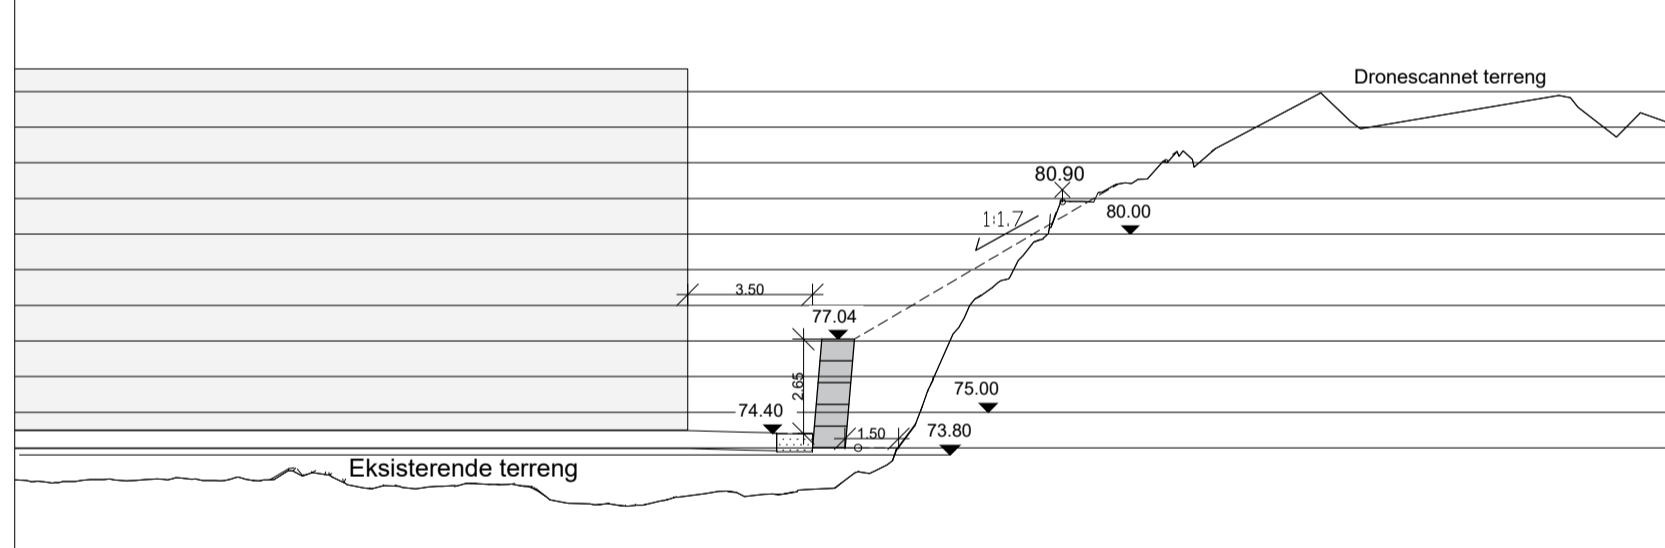


Snitt 4  
Mål: 1:200

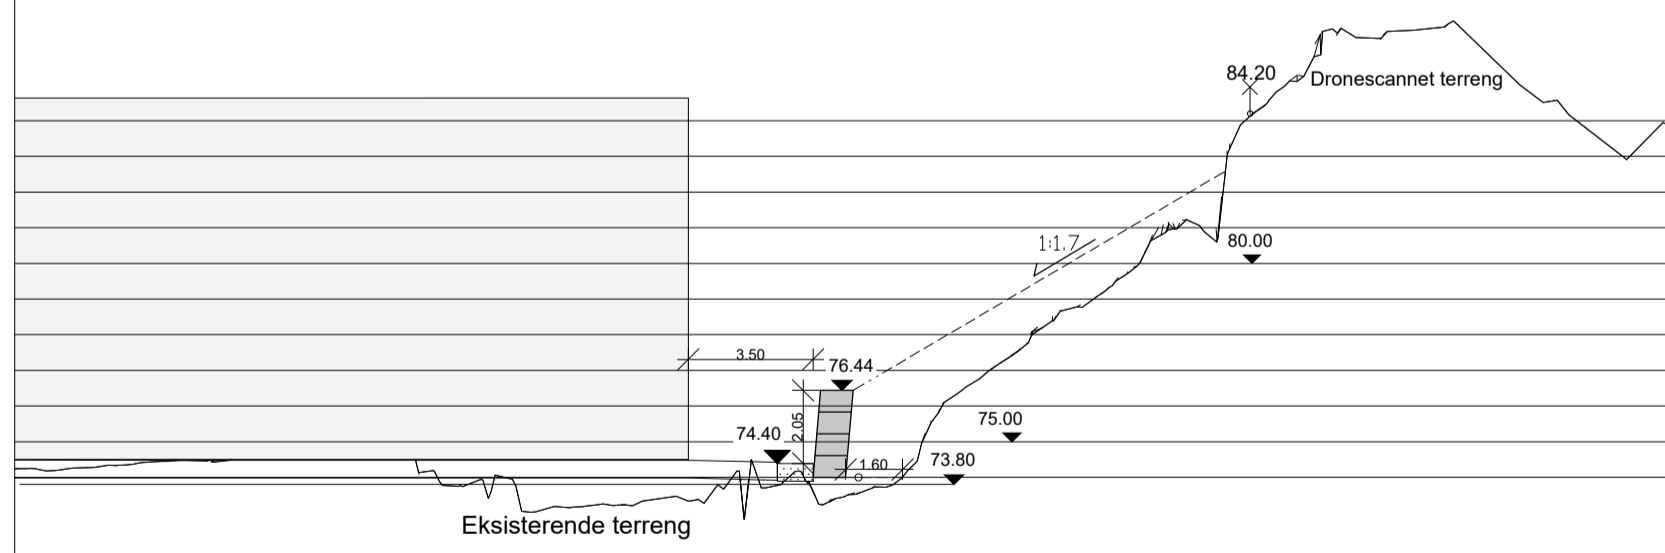


Snitt 5  
Mål: 1:200

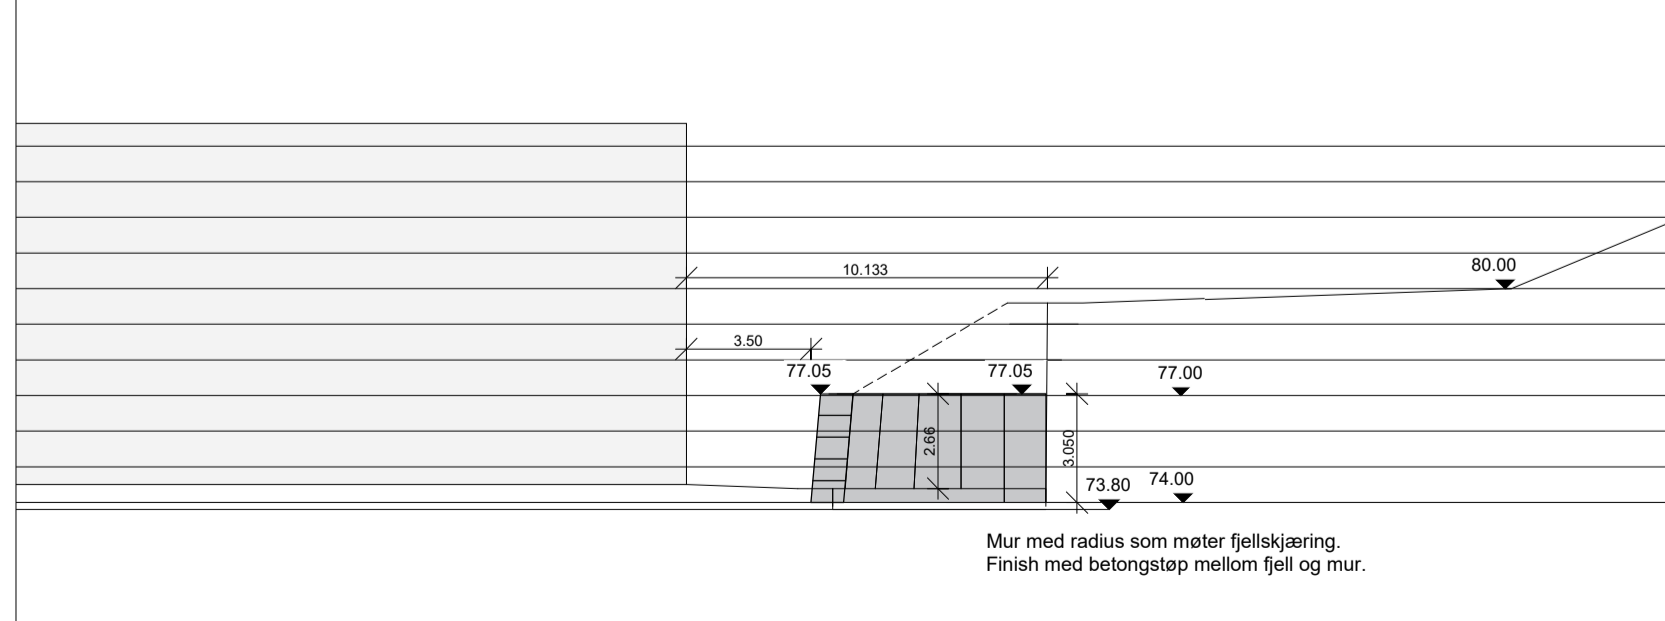

Snitt 6  
Mål: 1:200

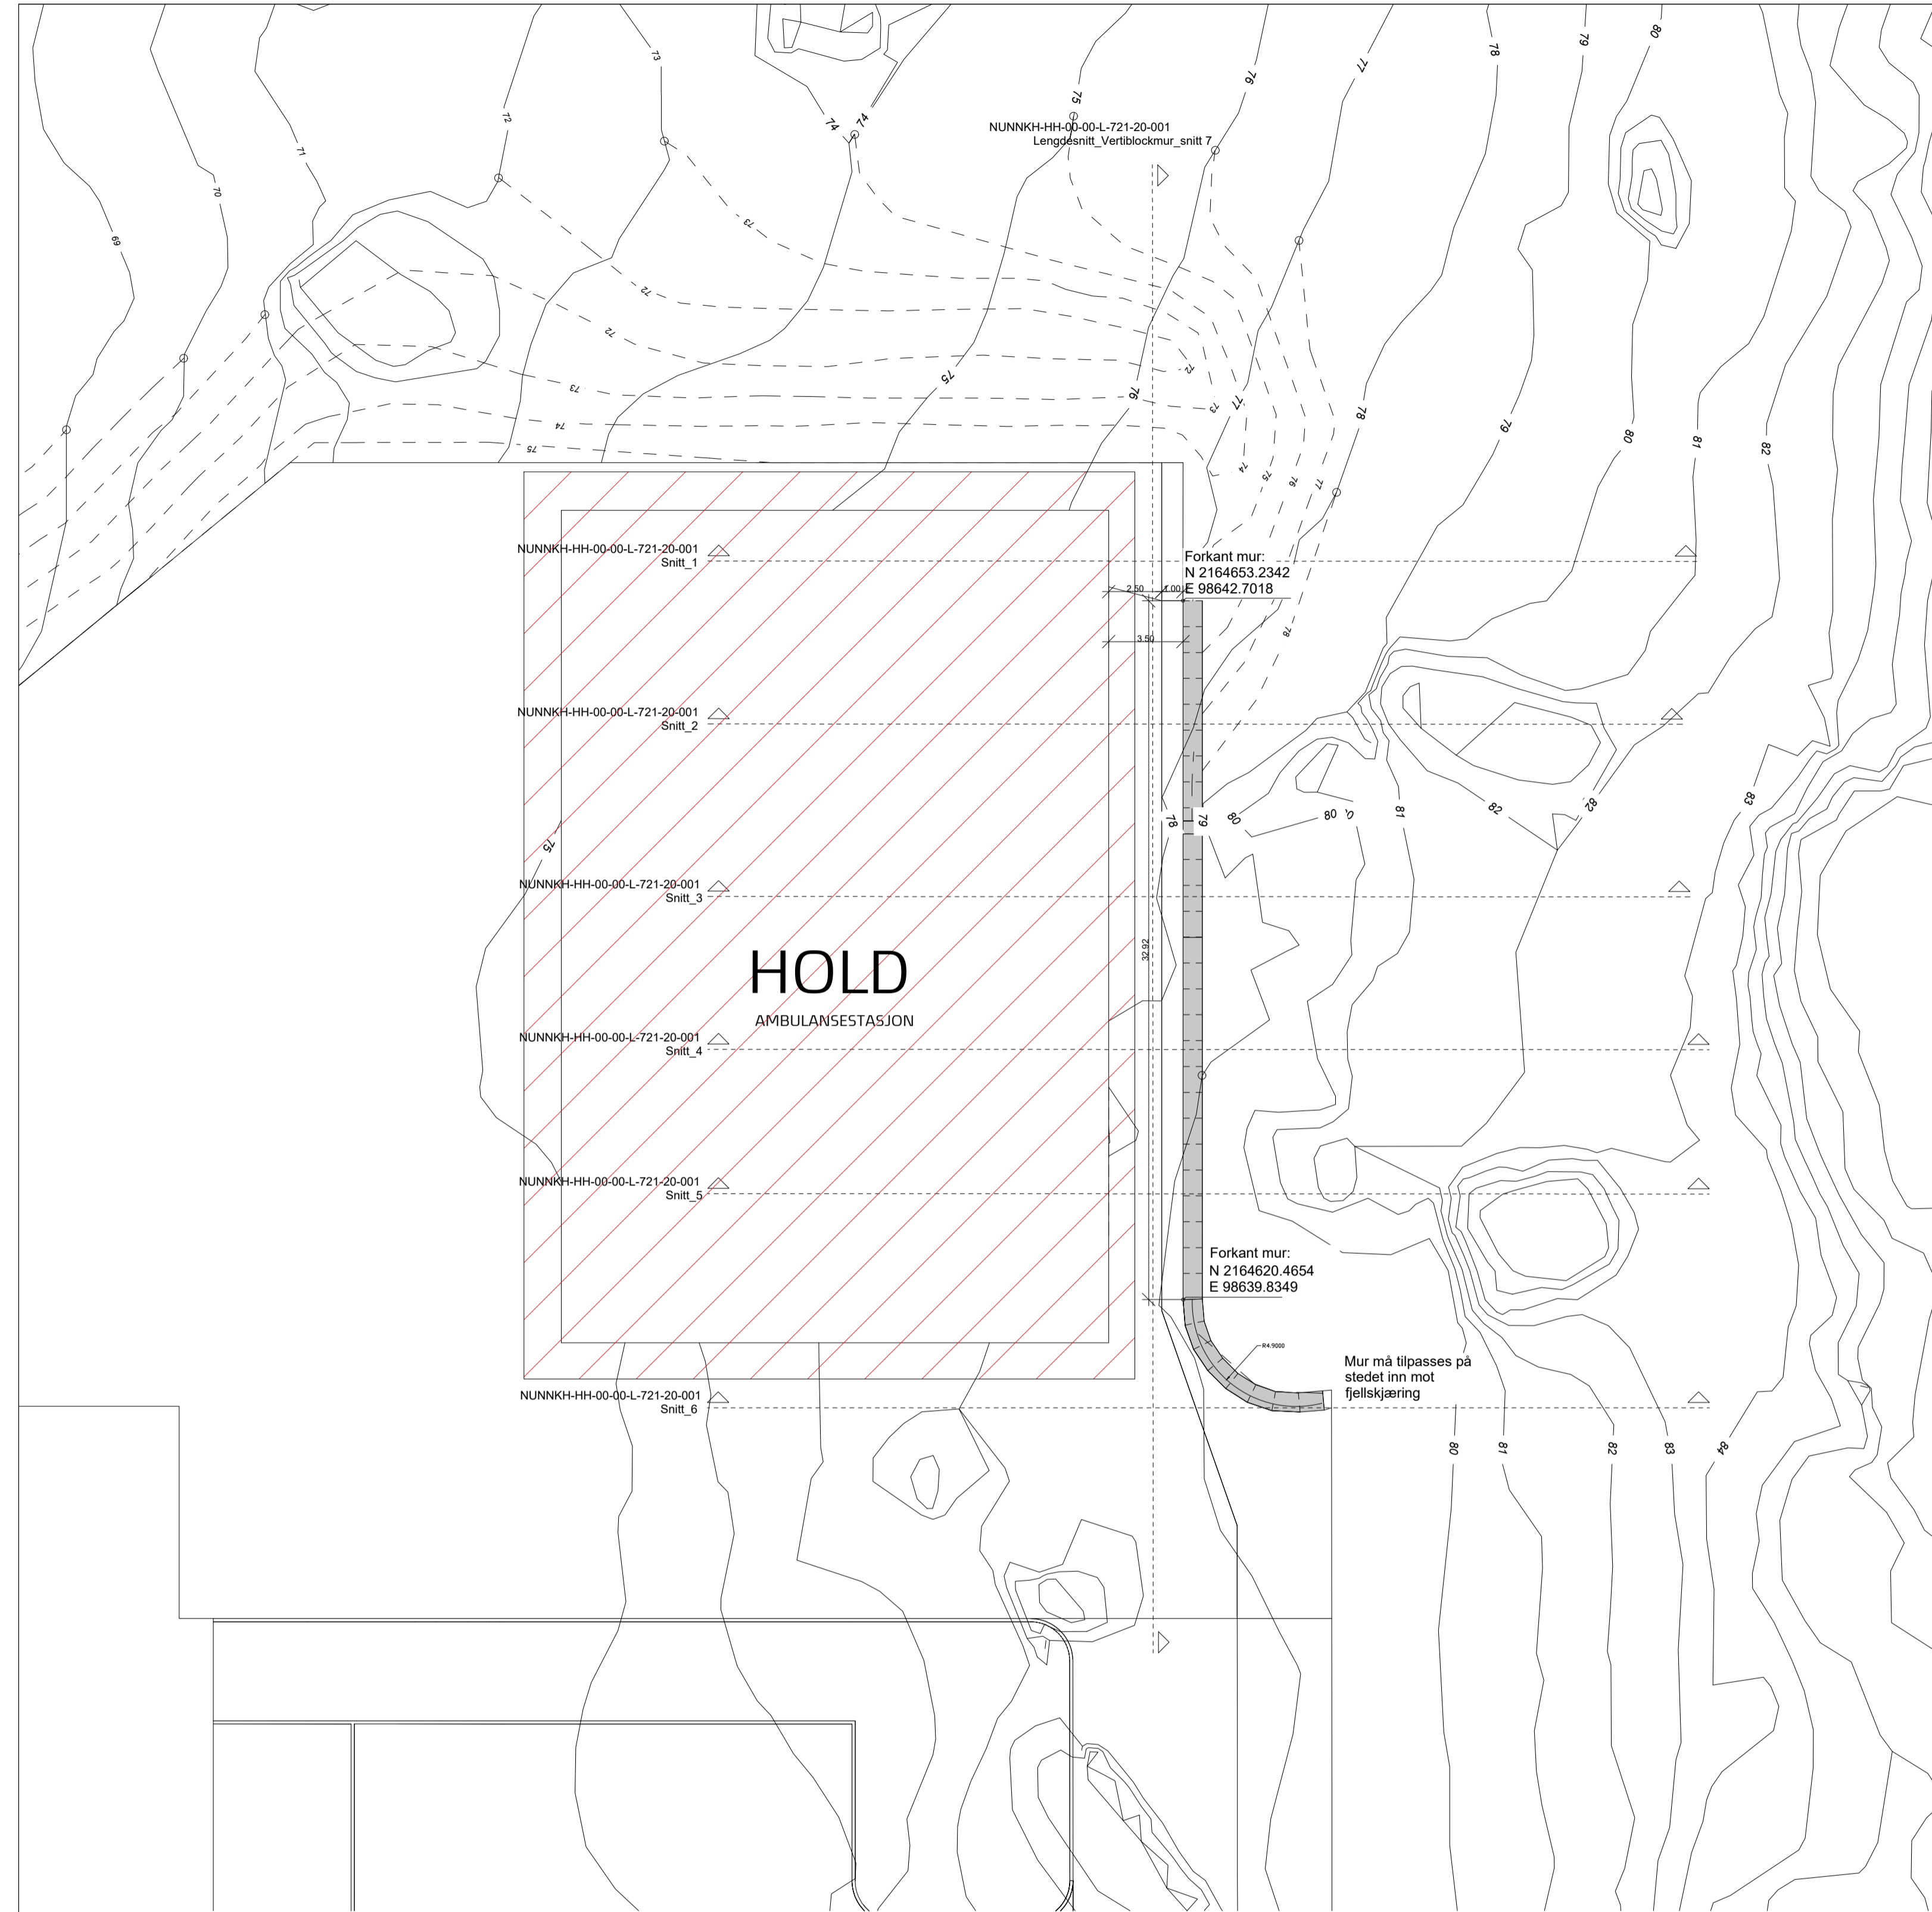


Plan\_Vertiblockmur  
Mål: 1:200

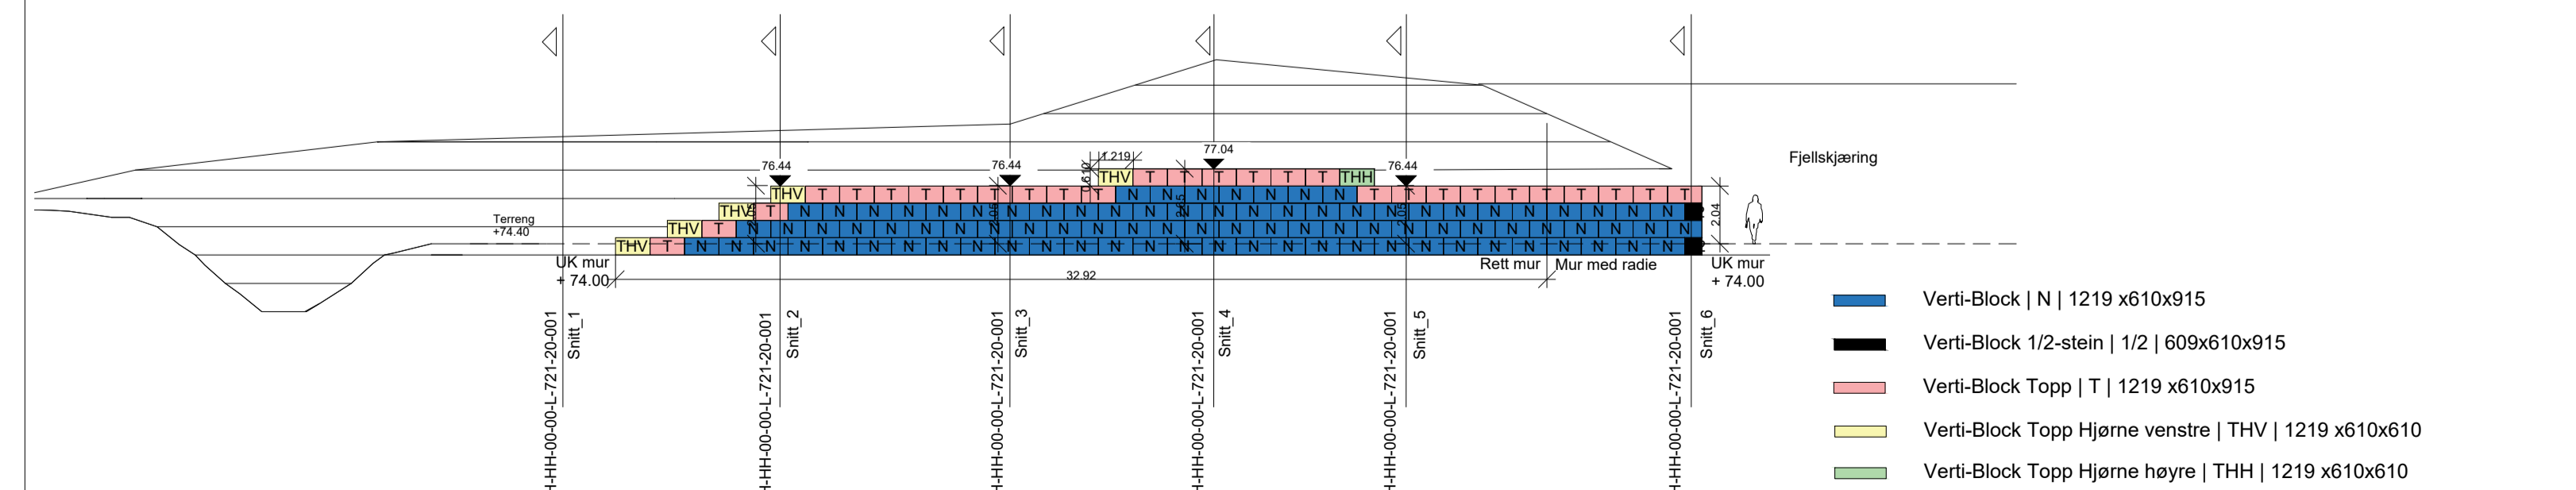

Lengdesnitt\_Vertiblockmur  
Mål: 1:200

NO	10.04.2022	ARBEIDSTEDNING	UTRIF	FRIF	NOB
NO	14.05.2022	ARBEIDSTEDNING	UTRIF	FRIF	NOB
NO	16.05.2022	REVISJON	UTRIF	FRIF	NOB

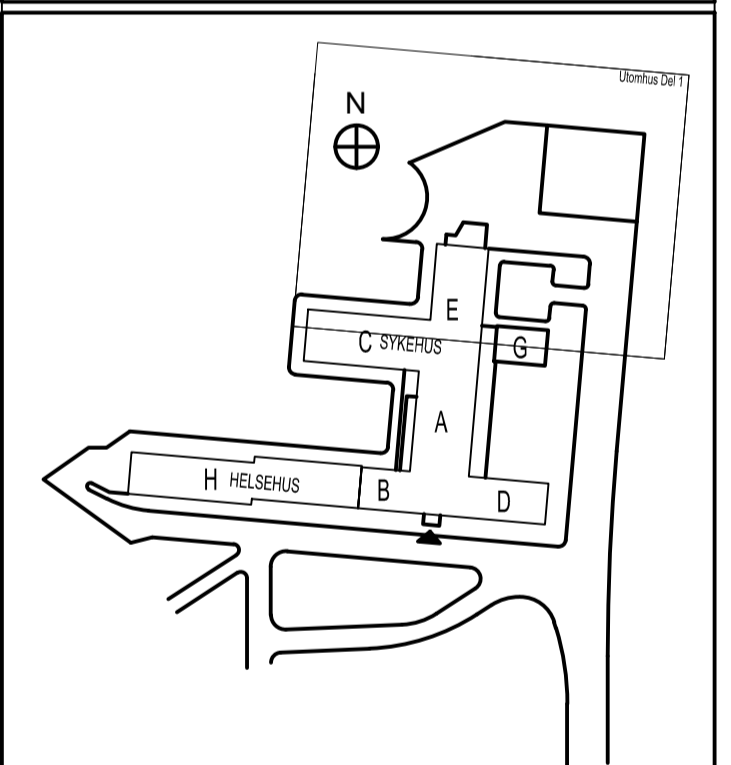

**Nye UNN Narvik**

<b>HENT</b>	<b>Arkitema</b>	<b>NORCONSULT</b>
<b>TOTALTEG</b>	<b>RAMBOLL</b>	<b>NORCONSULT</b>

TE HENT AS VESTRE ROSTEN 16, 7020 HEMDAL	RIV NORCONSULT AS VESTLØRGADETA 4, 1318 SANDVIKA
ARK ARITEMA ST. OLAVS GATE 27, 0116 OSLO, TLF. 22 98 44 58	RIBR NORCONSULT AS VESTLØRGADETA 4, 1318 SANDVIKA
RIB ARCON PROSJEKT AS LEIFSGATAN 1, 16, 221, 201 MARSDEN	RIA NORCONSULT AS VESTLØRGADETA 4, 1318 SANDVIKA
RIVA NORCONSULT AS VESTLØRGADETA 4, 1318 SANDVIKA	LARK ARITEMA ST. OLAVS GATE 27, 0116 OSLO, TLF. 22 98 44 58
RIVe RAMBOLL HAFSLØTTEN 1, 0275 OMO	RiGeo RAMBOLL HAFSLØTTEN 1, 0275 OMO
RiEnergi RAMBOLL HAFSLØTTEN 1, 0275 OMO	RiByFy RAMBOLL HAFSLØTTEN 1, 0275 OMO
RiVe NORCONSULT AS VESTLØRGADETA 4, 1318 SANDVIKA	

TITTEL: Støttemur ved ambulansestasjon

FASE: DETALJPROSJEKT

PROSJEKT: Nye UNN Narvik

PROSJEKT NR. 19018	MÅL 1:200 / A1	UTRIF AV	SUPER
DATE 17.05.2022	REV. DATE 04.04.2022	KONTR. AV	FRIF
		GDOKJ. AV	NOB

PROSJEKTID: NUN K2000 REV. NR. 02 UTVEIELSE: G

TEDNR: NUNNKH-00-00-L-721-20-001

BYGG-FLYV-ETASJE-FAK-SYSTEMKODE-TYPER-LØSNUMMER