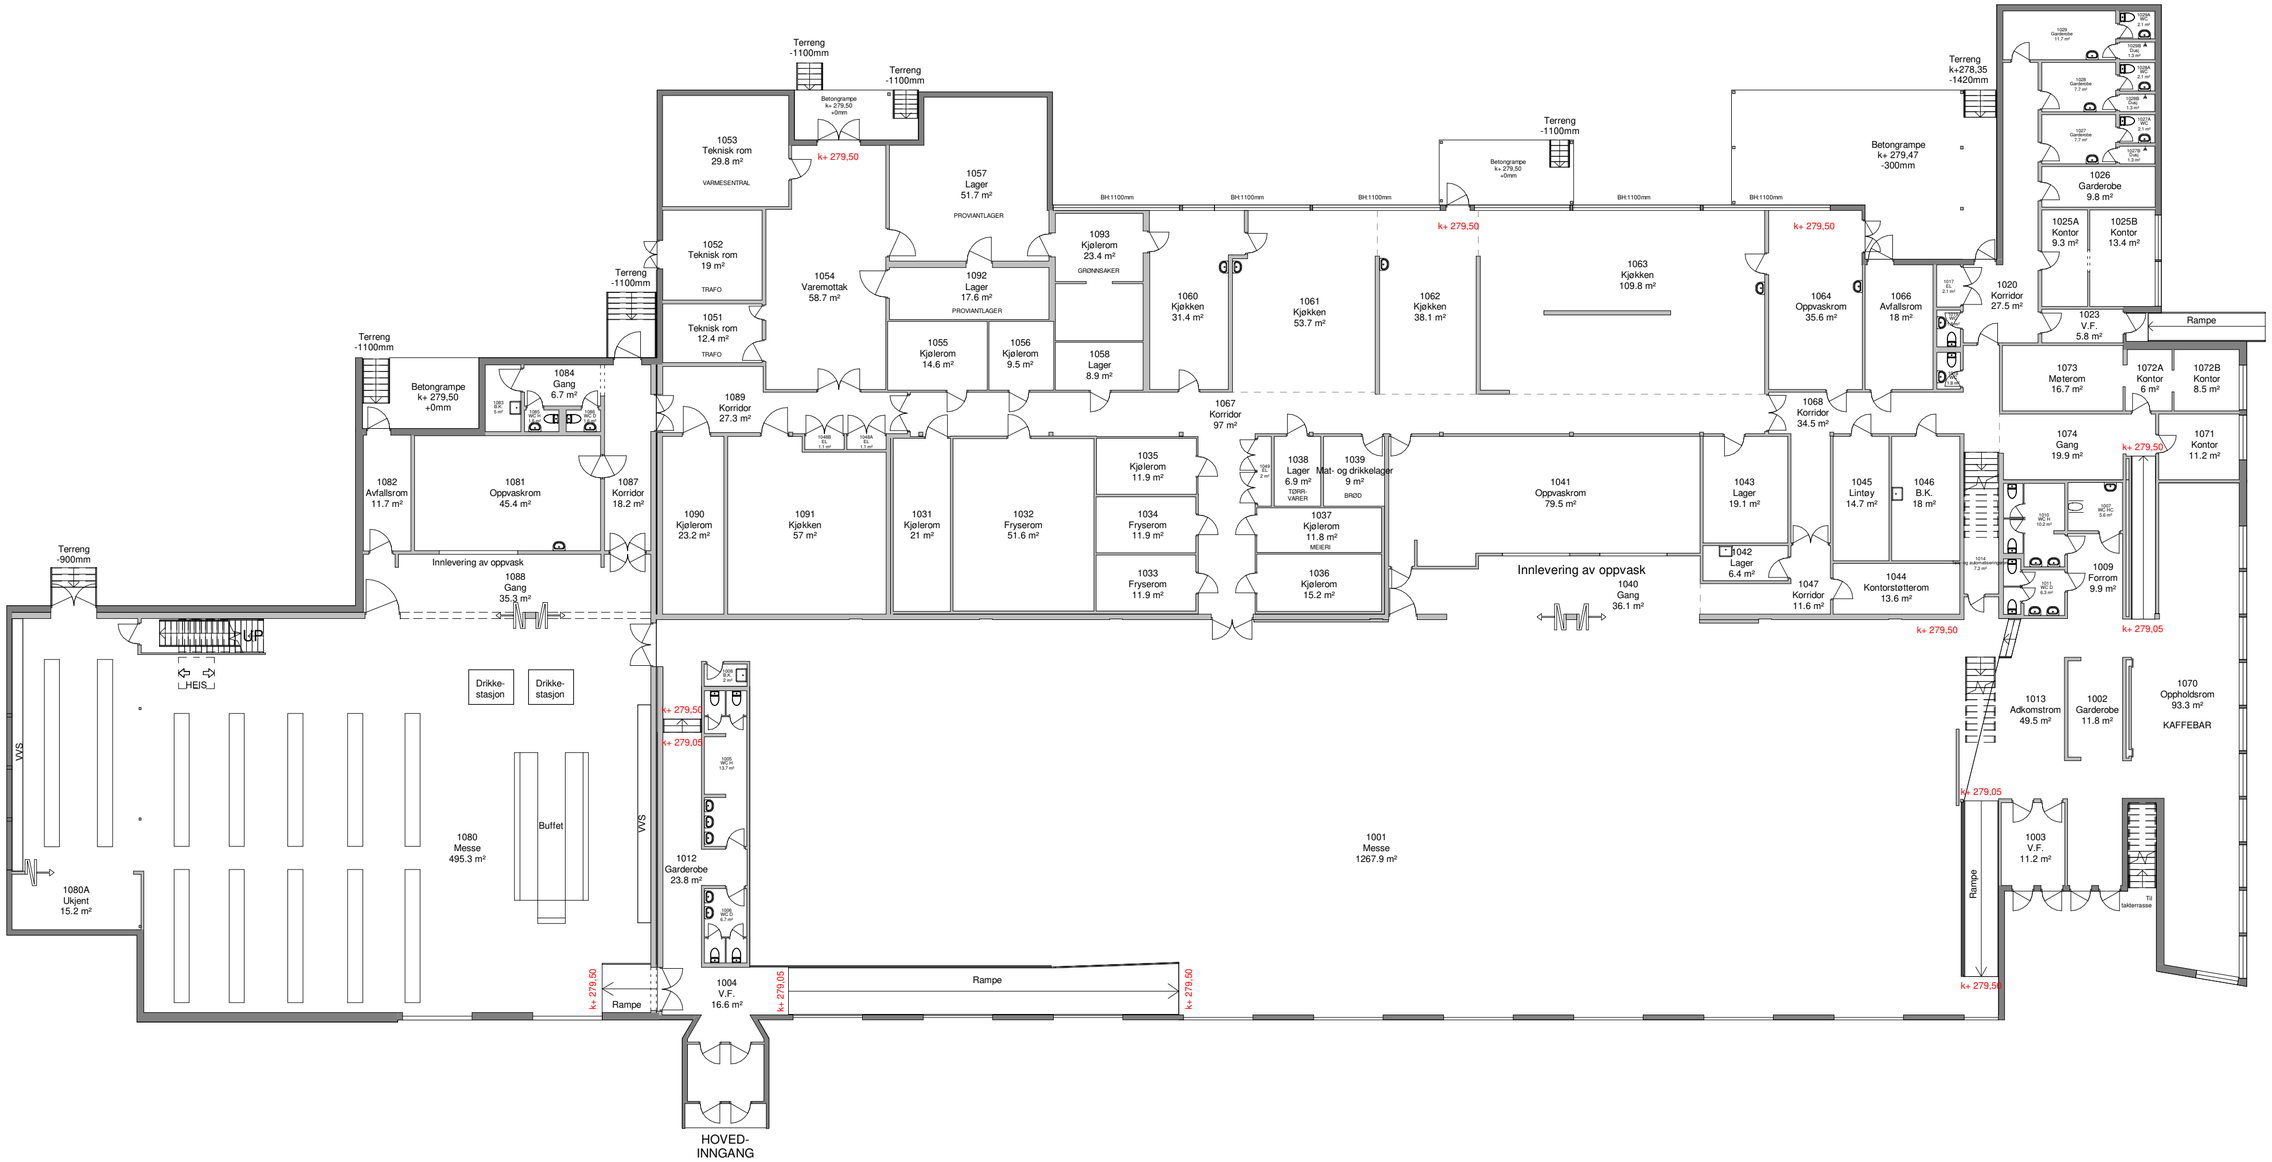

FORSVARSBYGG

Prosjekterende

Fase	Rev.nr	Beskrivelse	Dato	Sign.	Kontroll

Rena leir
Messe
01 Etasje
Plantegning A2

Målestokk: 1 : 200
Prosjektnummer: Prosjekt nr.
Dato: 28.10.2020
Godkjent: Approver
Sign: KLEMER
Kontroll: Checker

Tegningsnummer: UGRADERT 0429010003 00 A 200 20 02 H

Gradering	Inventarkode	Etasje Fag System Tegn.type Løpenr.	Fase	Rev.nr.

Dato printet fra Revit: 23.11.2020 14:59:44