


Øst
1 : 200

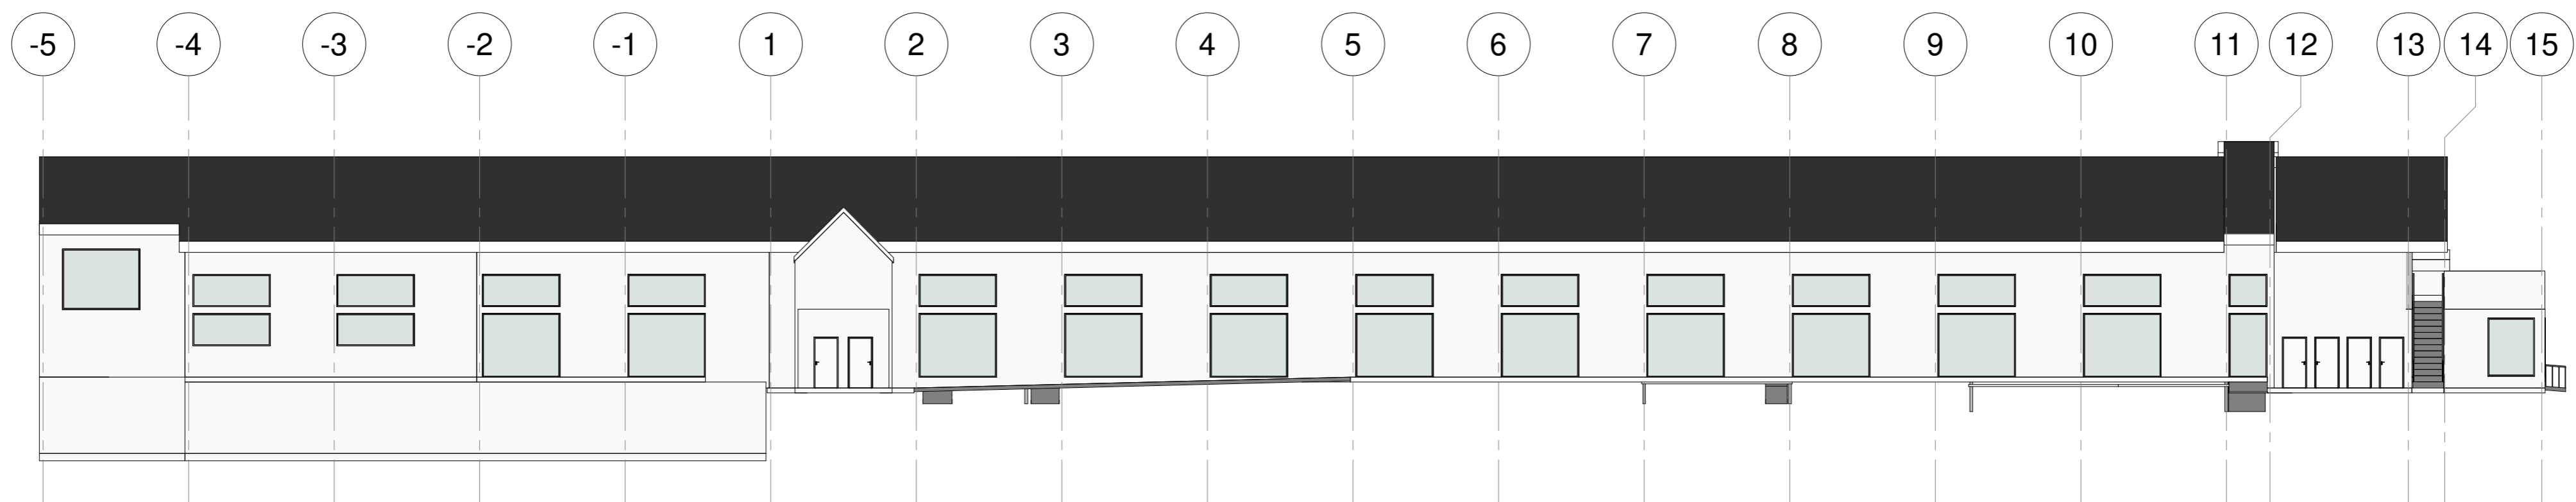

Vest
1 : 200



Fase	Rev.nr	Beskrivelse	Dato	Sign.	Kontroll
					Målestokk 1 : 200
		Rena leir			Prosjektnummer
		Messe			Prosjekt nr.
		Fasader			Dato
		A2	28.10.2020		Godkjent
					Sign.
					Kontroll
					KLEMER
					Checker
		Tegningsnummer			
		UGRADERT	0429010003	00 A 200 60 01	H
		Gradering	Inventarkode	Etasje Fag System Tegn.type Løpnr.	Fase
					Rev.nr.