



**01 Etasje - Messe**  
1 : 400

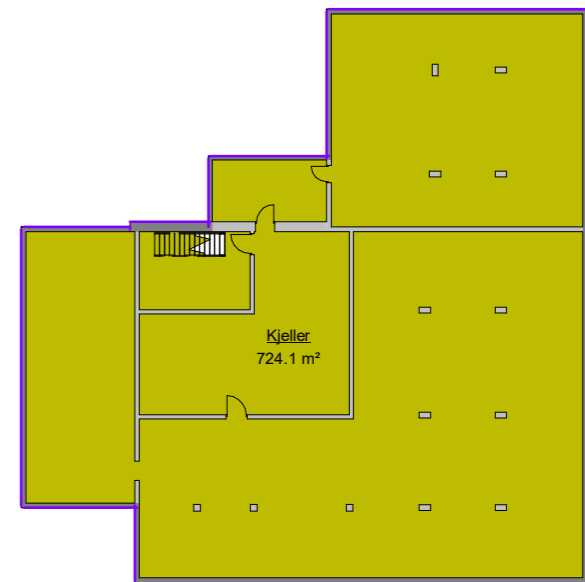


**00 Kjeller**  
1 : 400

Byggets areal BTA	
Etasje	Areal BTA
00 Kjeller	724.1 m <sup>2</sup>
01 Etasje - Messe	3515.9 m <sup>2</sup>
02 Etasje - Mesanin	454 m <sup>2</sup>
02 Etasje - Mesanin	120.9 m <sup>2</sup>
02 Etasje - Mesanin	15.9 m <sup>2</sup>
<b>Total: 5</b>	<b>4830.9 m<sup>2</sup></b>

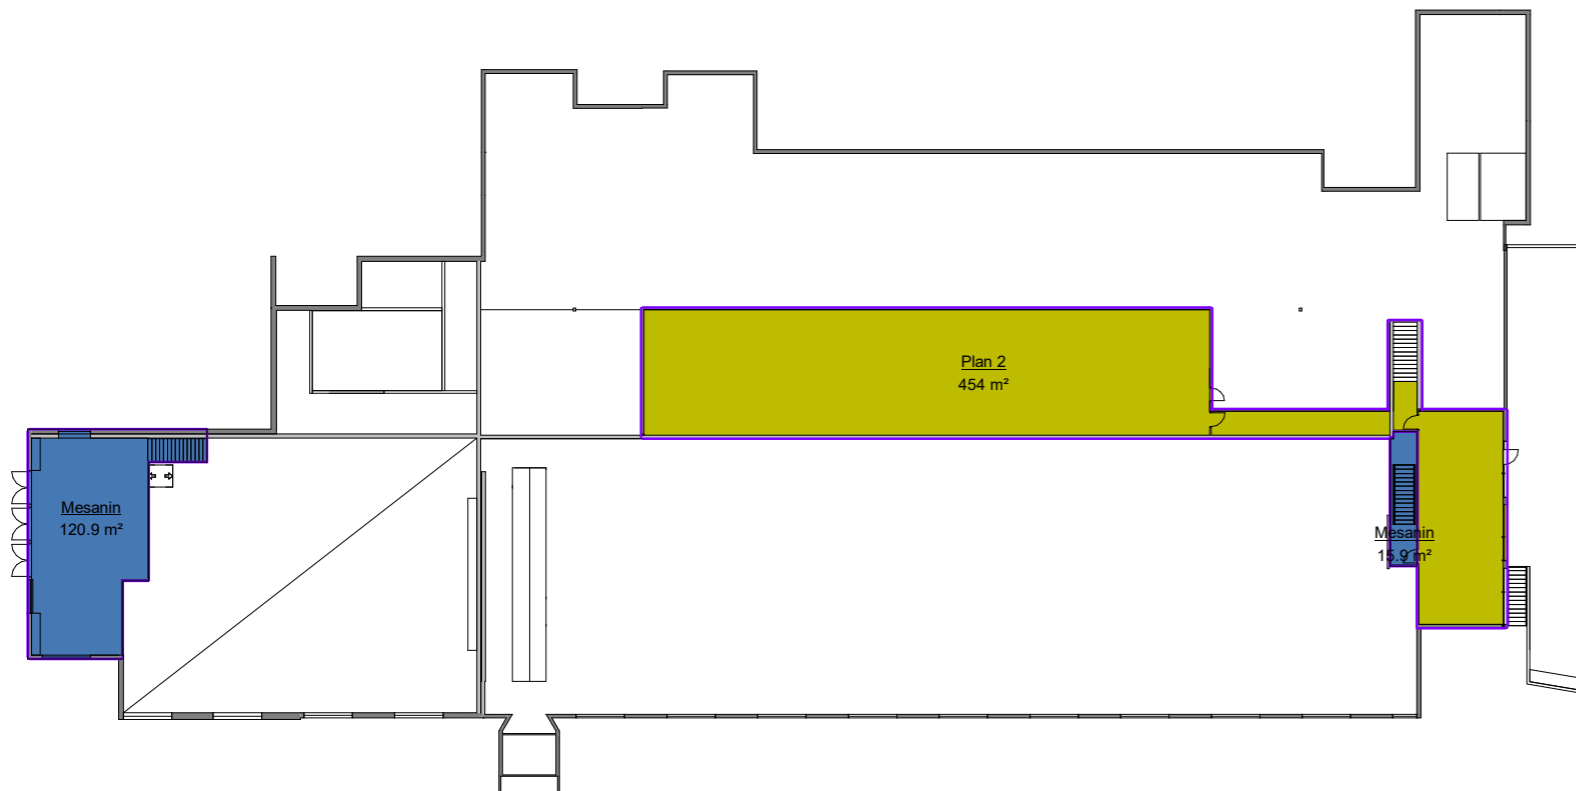

**02 Etasje - Mesanin**  
1 : 500

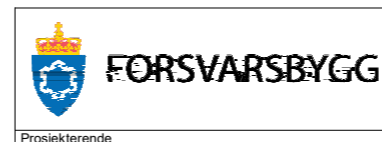

Prosjekterende

NB! Ved ombygging eller endringer må alle kritiske mål kontrolleres på stedet.

Fase	Rev.nr	Beskrivelse	Dato	Sign.	Kontroll
Rena leir Messe Arealrapport BTA			Målestokk As indicated		
			Prosjektnummer		
			Prosjekt nr.		
			Dato		Godkjent
			12.10.2021		Approver
			Sign		Kontroll
			klemer		Checker
Tegningsnummer					
UGRADERT		0429010003	-- X 200 80 01	H	
Gradering	Inventarkode	Etasje Fag System	Tegn.type	Løpenr.	Fase Rev.nr.