

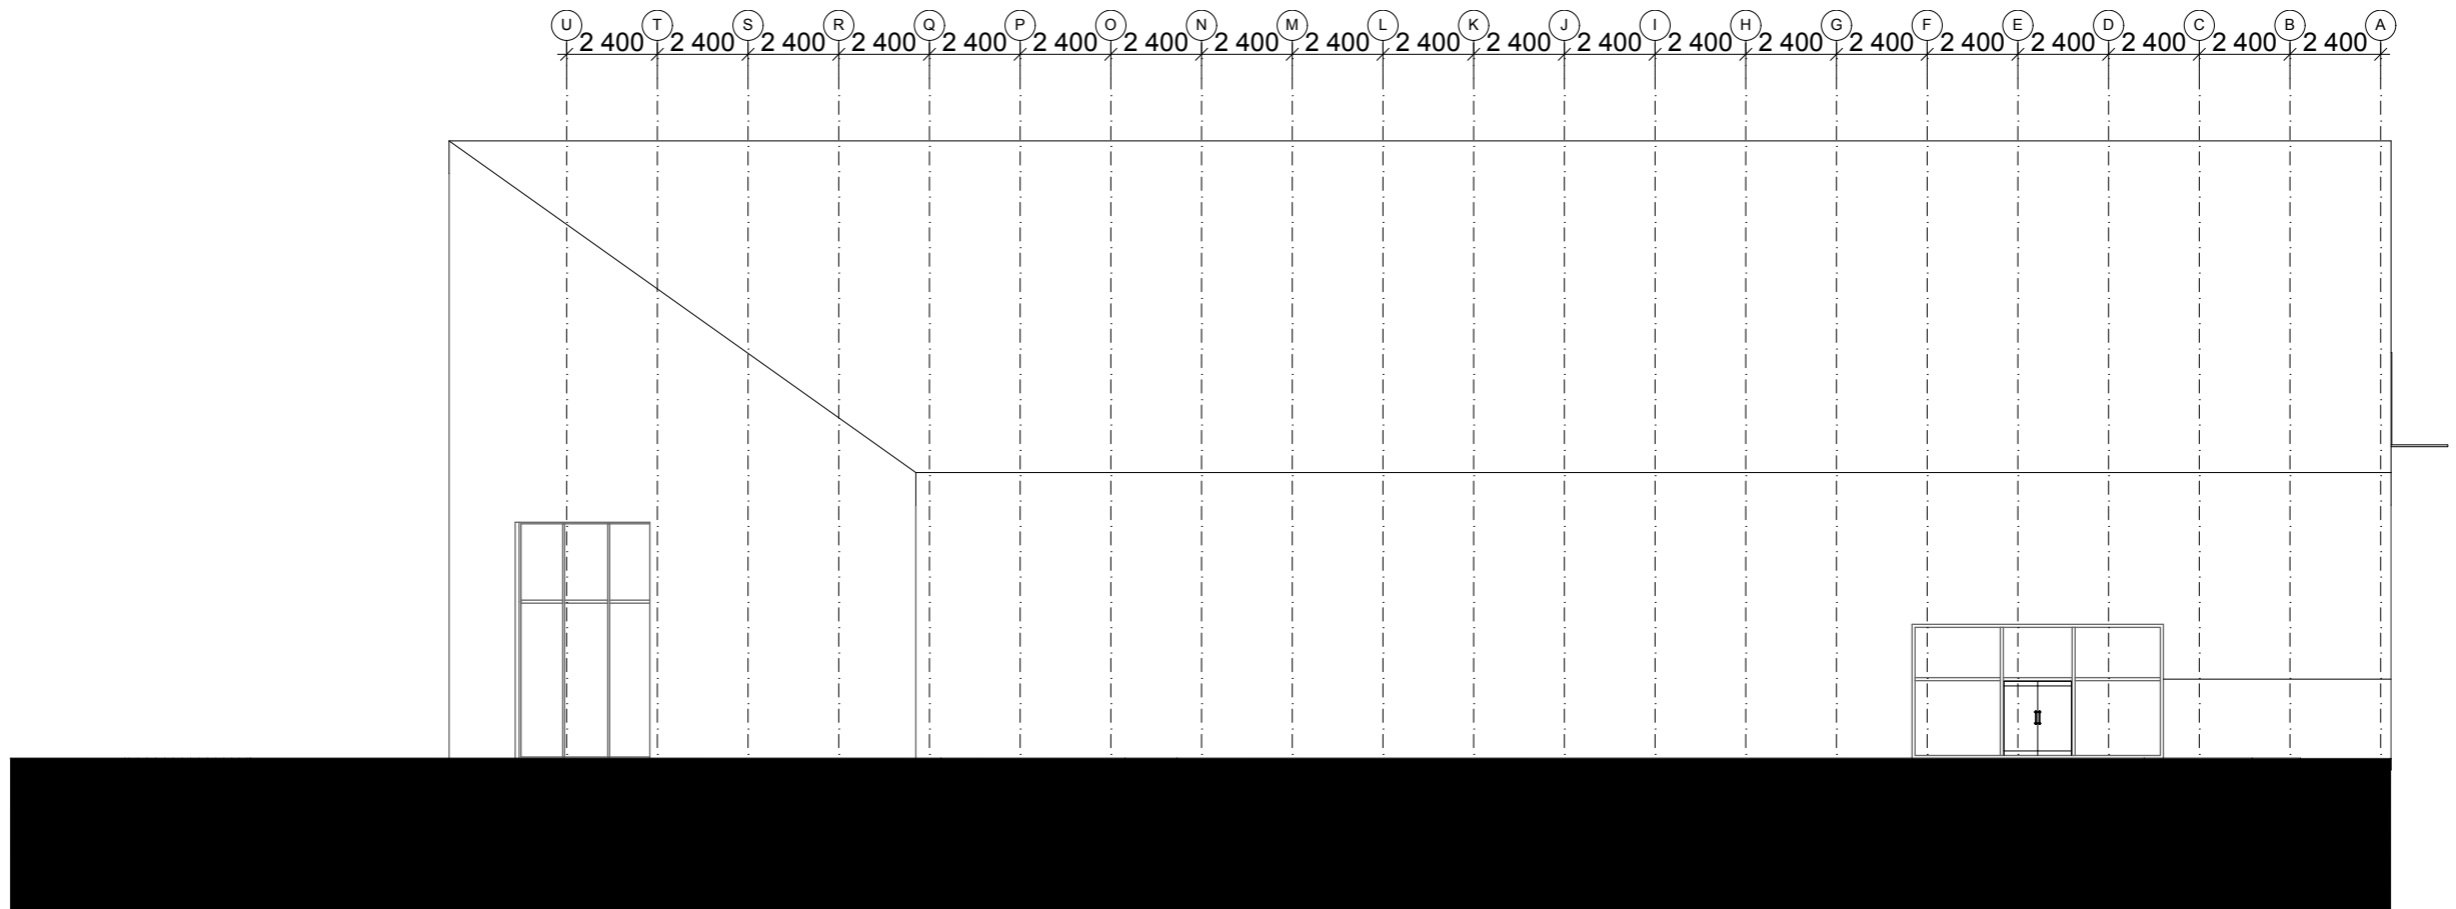
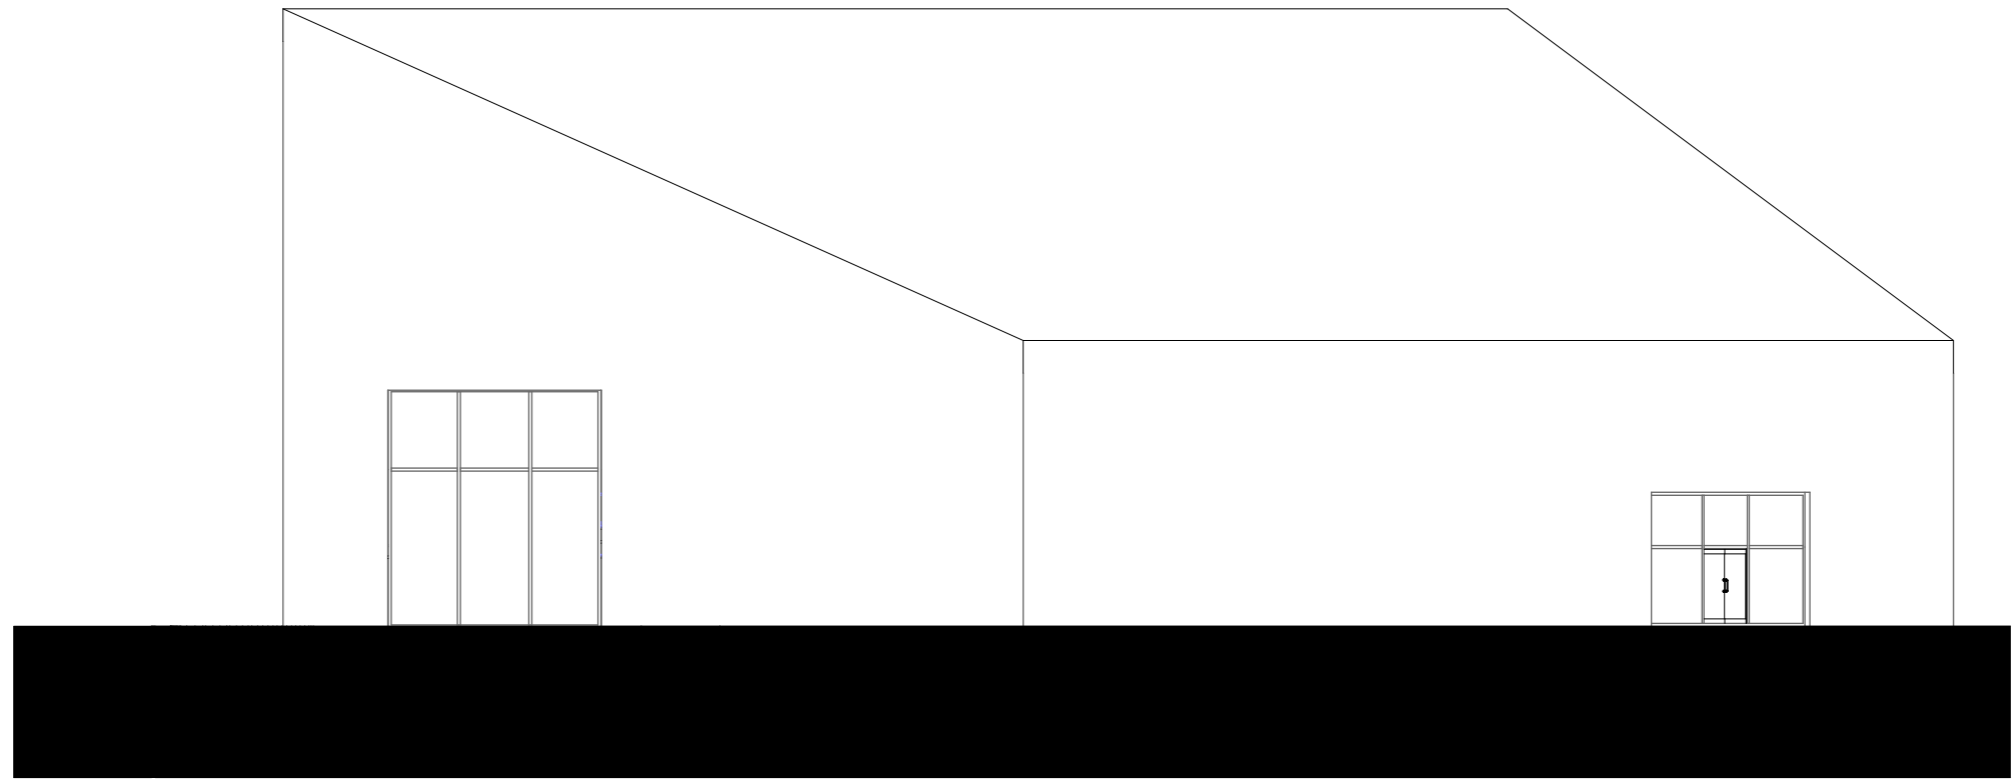


Verne- og formidlingsbygg for Holvikejekta
 Snitt 1:200 / A3
 Skisseprosjekt 14.02.2020, **IKKE BYGGETEGNING**
 Arkitekt Ola Sendstad

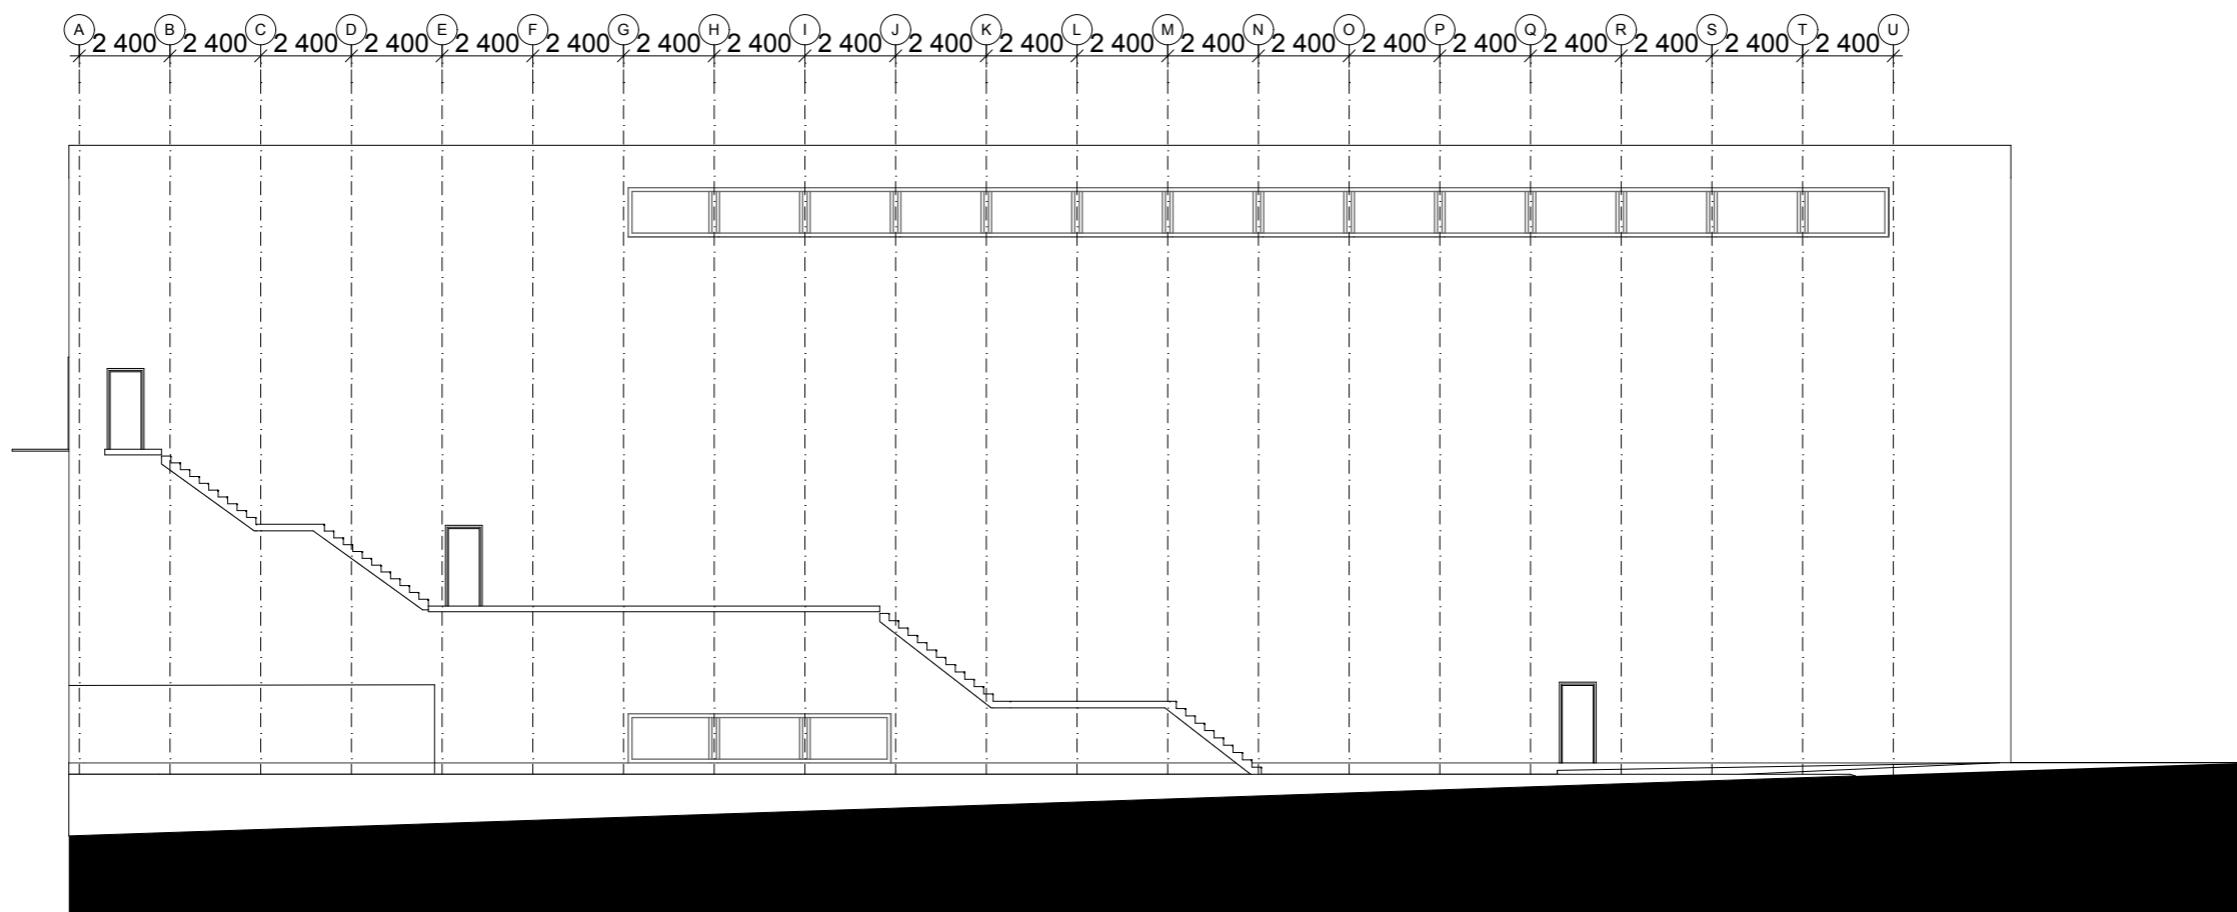

Verne- og formidlingsbygg for Holvikejekta
Fasade nord og vest 1:200 / A3
Skisseprosjekt 14.02.2020, **IKKE BYGGETEGNING**
Arkitekt Ola Sendstad

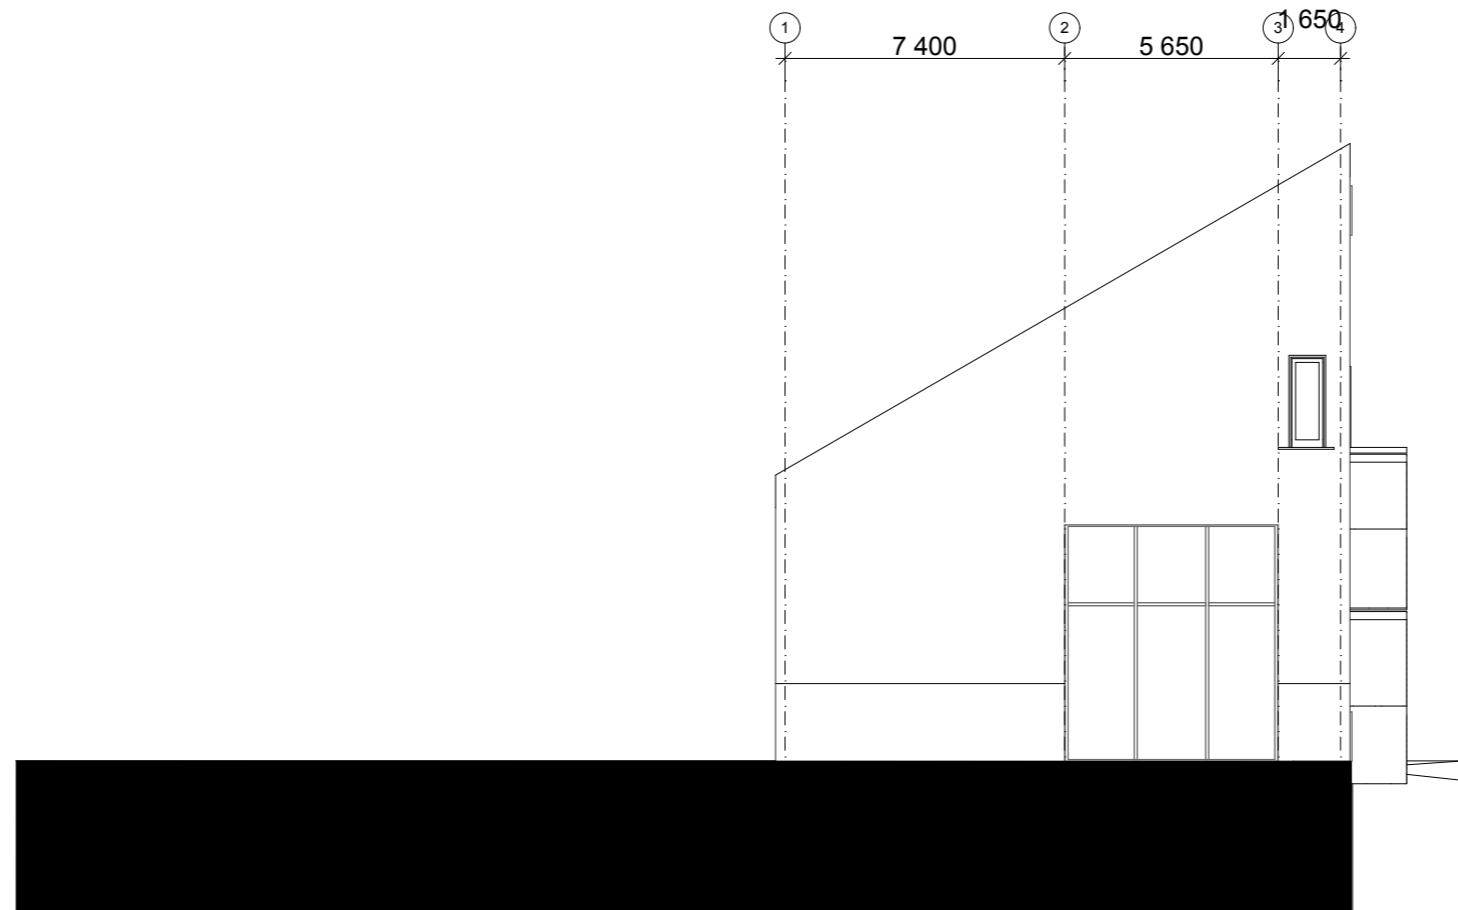

Verne- og formidlingsbygg for Holvikejekta
 Fasade sør og øst 1:200 / A3
 Skisseprosjekt 14.02.2020, **IKKE BYGGETEGNING**
 Arkitekt Ola Sendstad