
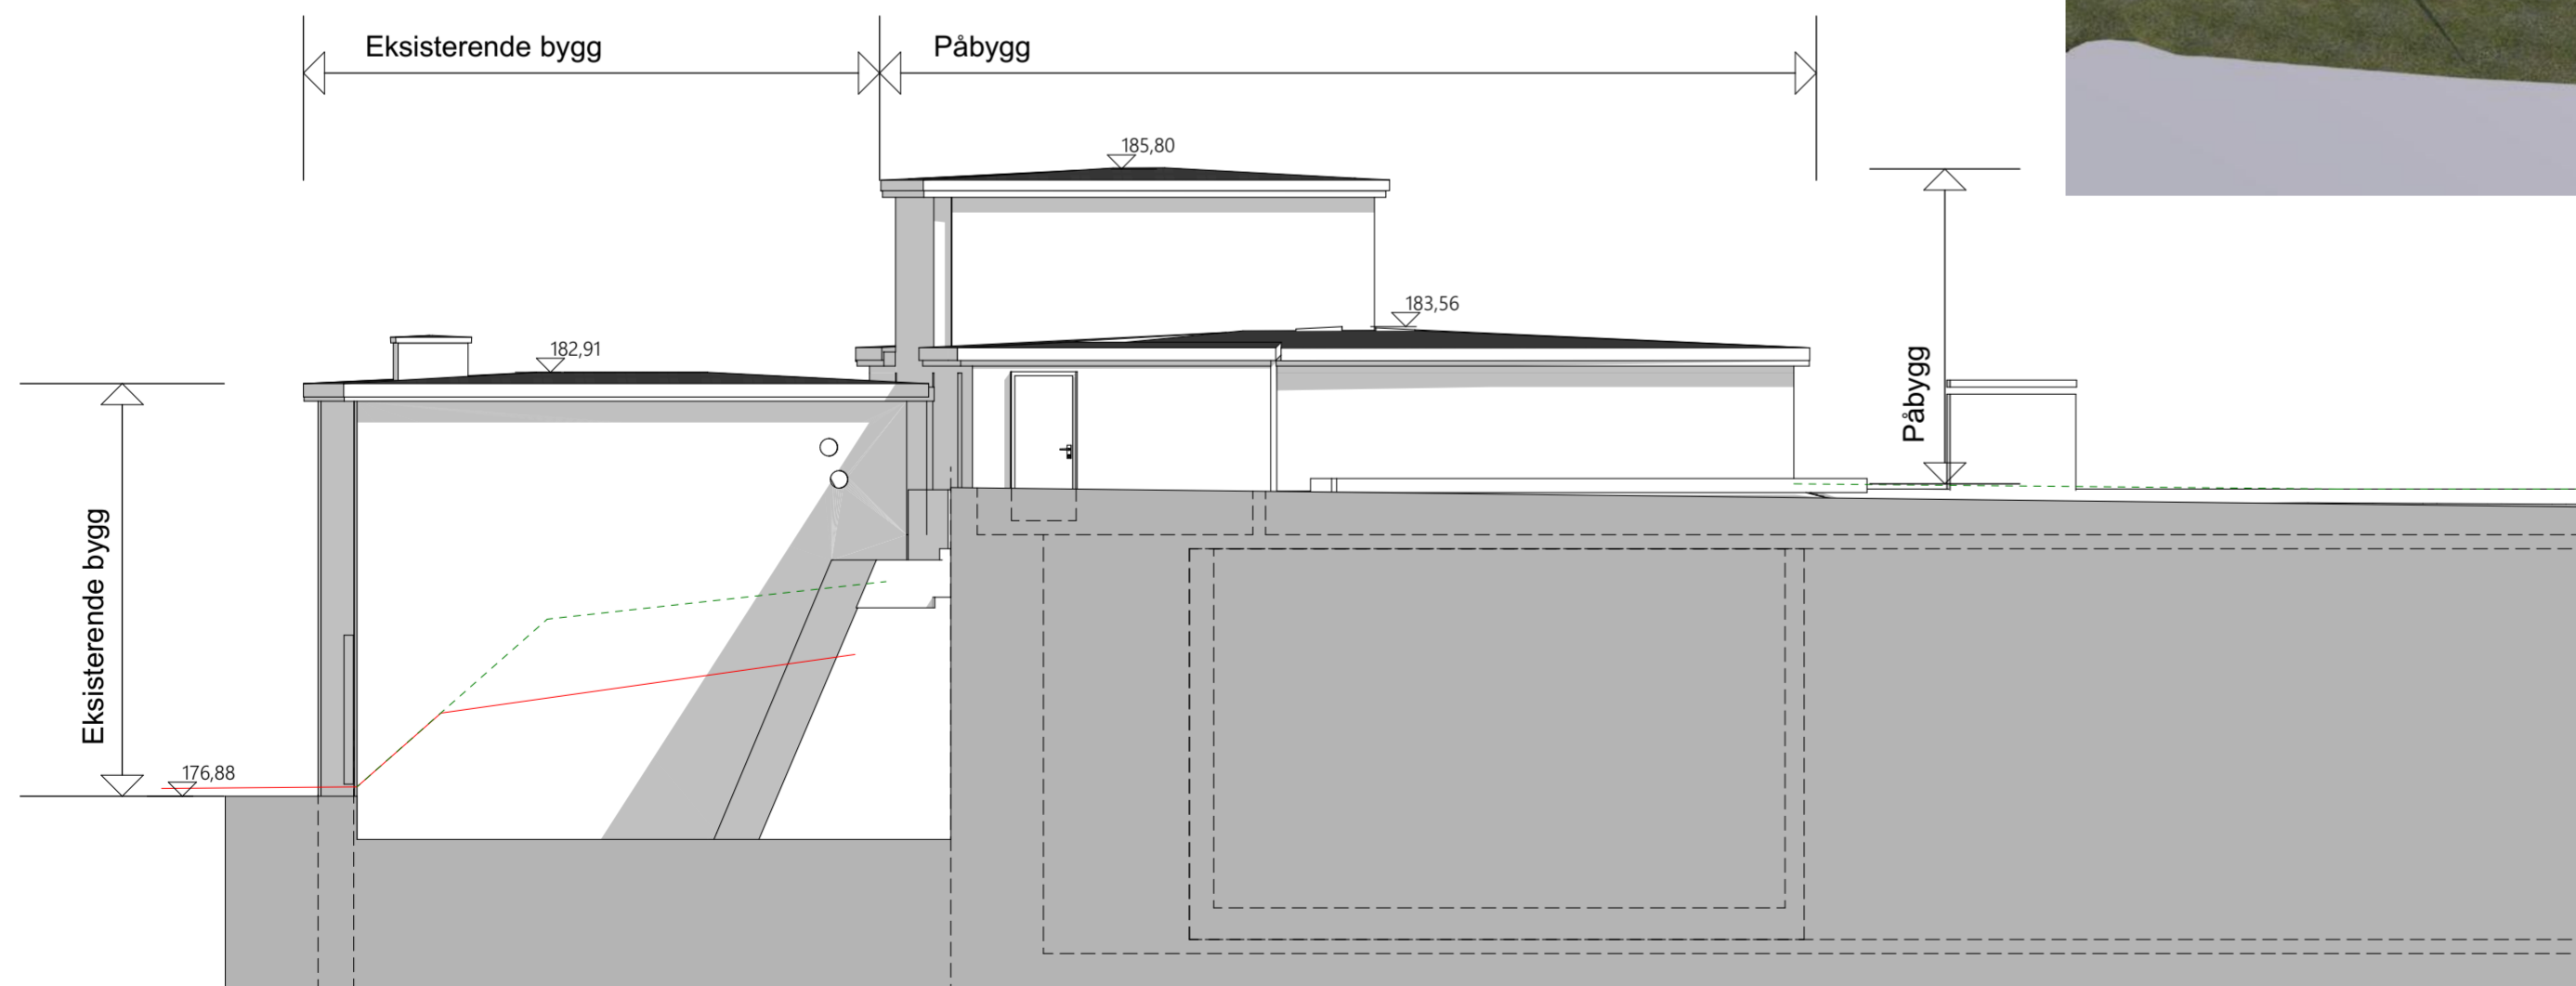


Fasade Øst

1:100

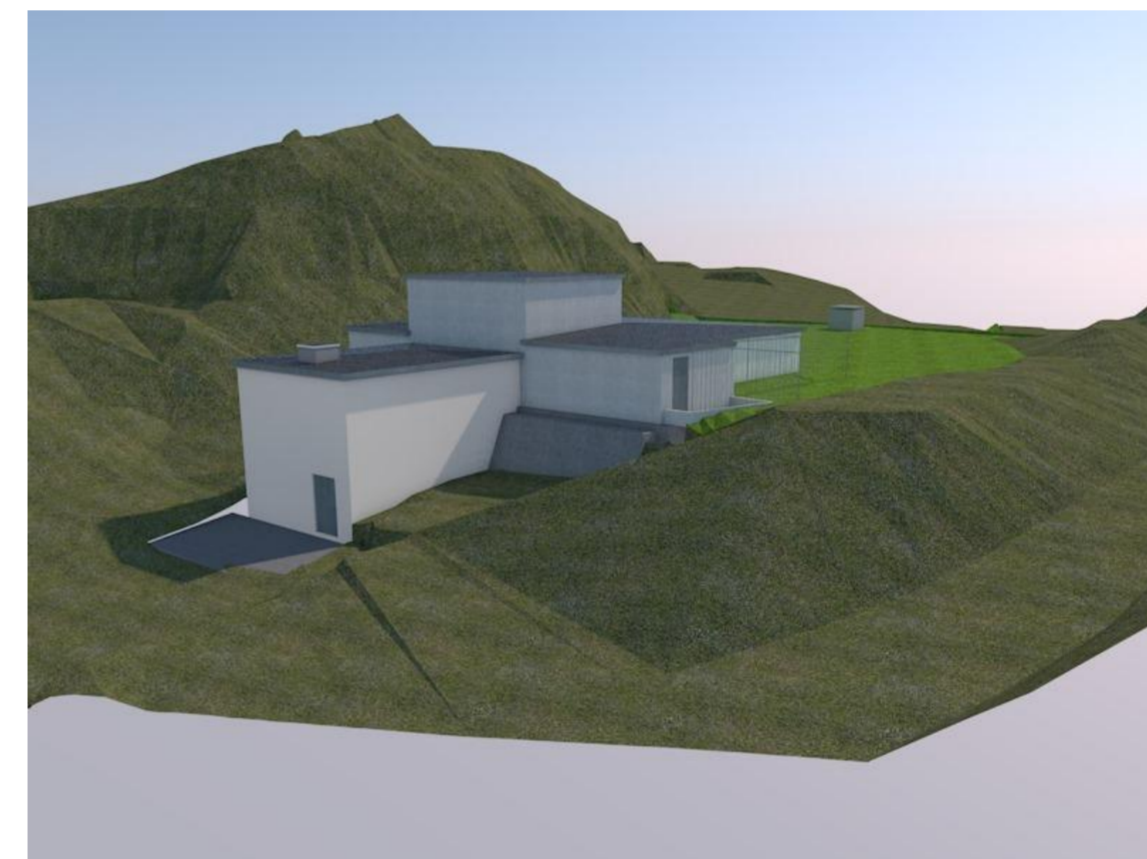

Fasade Vest

1:100

A	Anbudstegninger	29-09-22	LSK	KK
Rev.	Revisjon gjelder	Rev.dato	Utlarb.	Kontr.

Prosjekt	Gnr. / Bnr.
Riplegården	154 / 470
høydebasseng	
Oppdragsgiver	Oppdragstaker:
Bergen Vann	asplan viak AV

Prosjektfase			
Anbudsgrunnlag			
Dato:	Oppdragsnr. AV	Koordinatsystem	Høydereferanse
29.09.22	615086-25	UTM32	NN2000
Sign.:	Kontroll:	Godkjent av	Målestokk:
LSK	KK	KK	1:100
			Format
			A2

Tegning:
Fasade Sør og Øst

Tegning:	Revisjon
A40-02	A-01
Fag	Type
EL	Løpenr.