


Gesims, typisk #  
A51-101

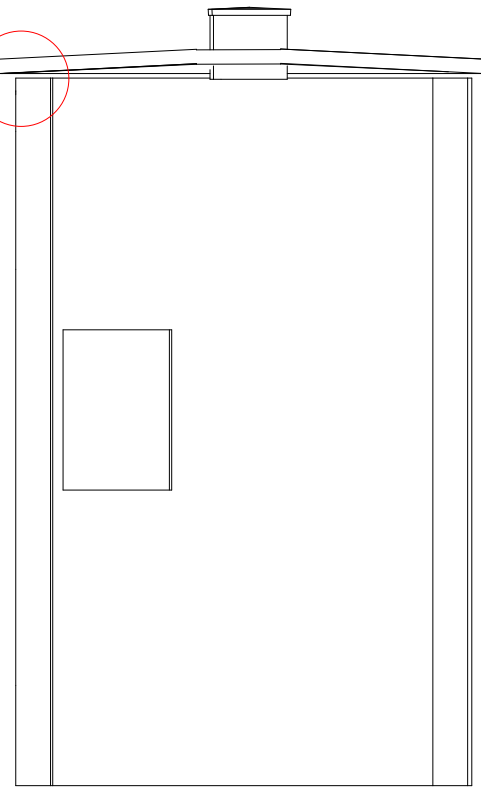


Snitt, detalj

1:100

Plan 3


Plan 2

Plan 1

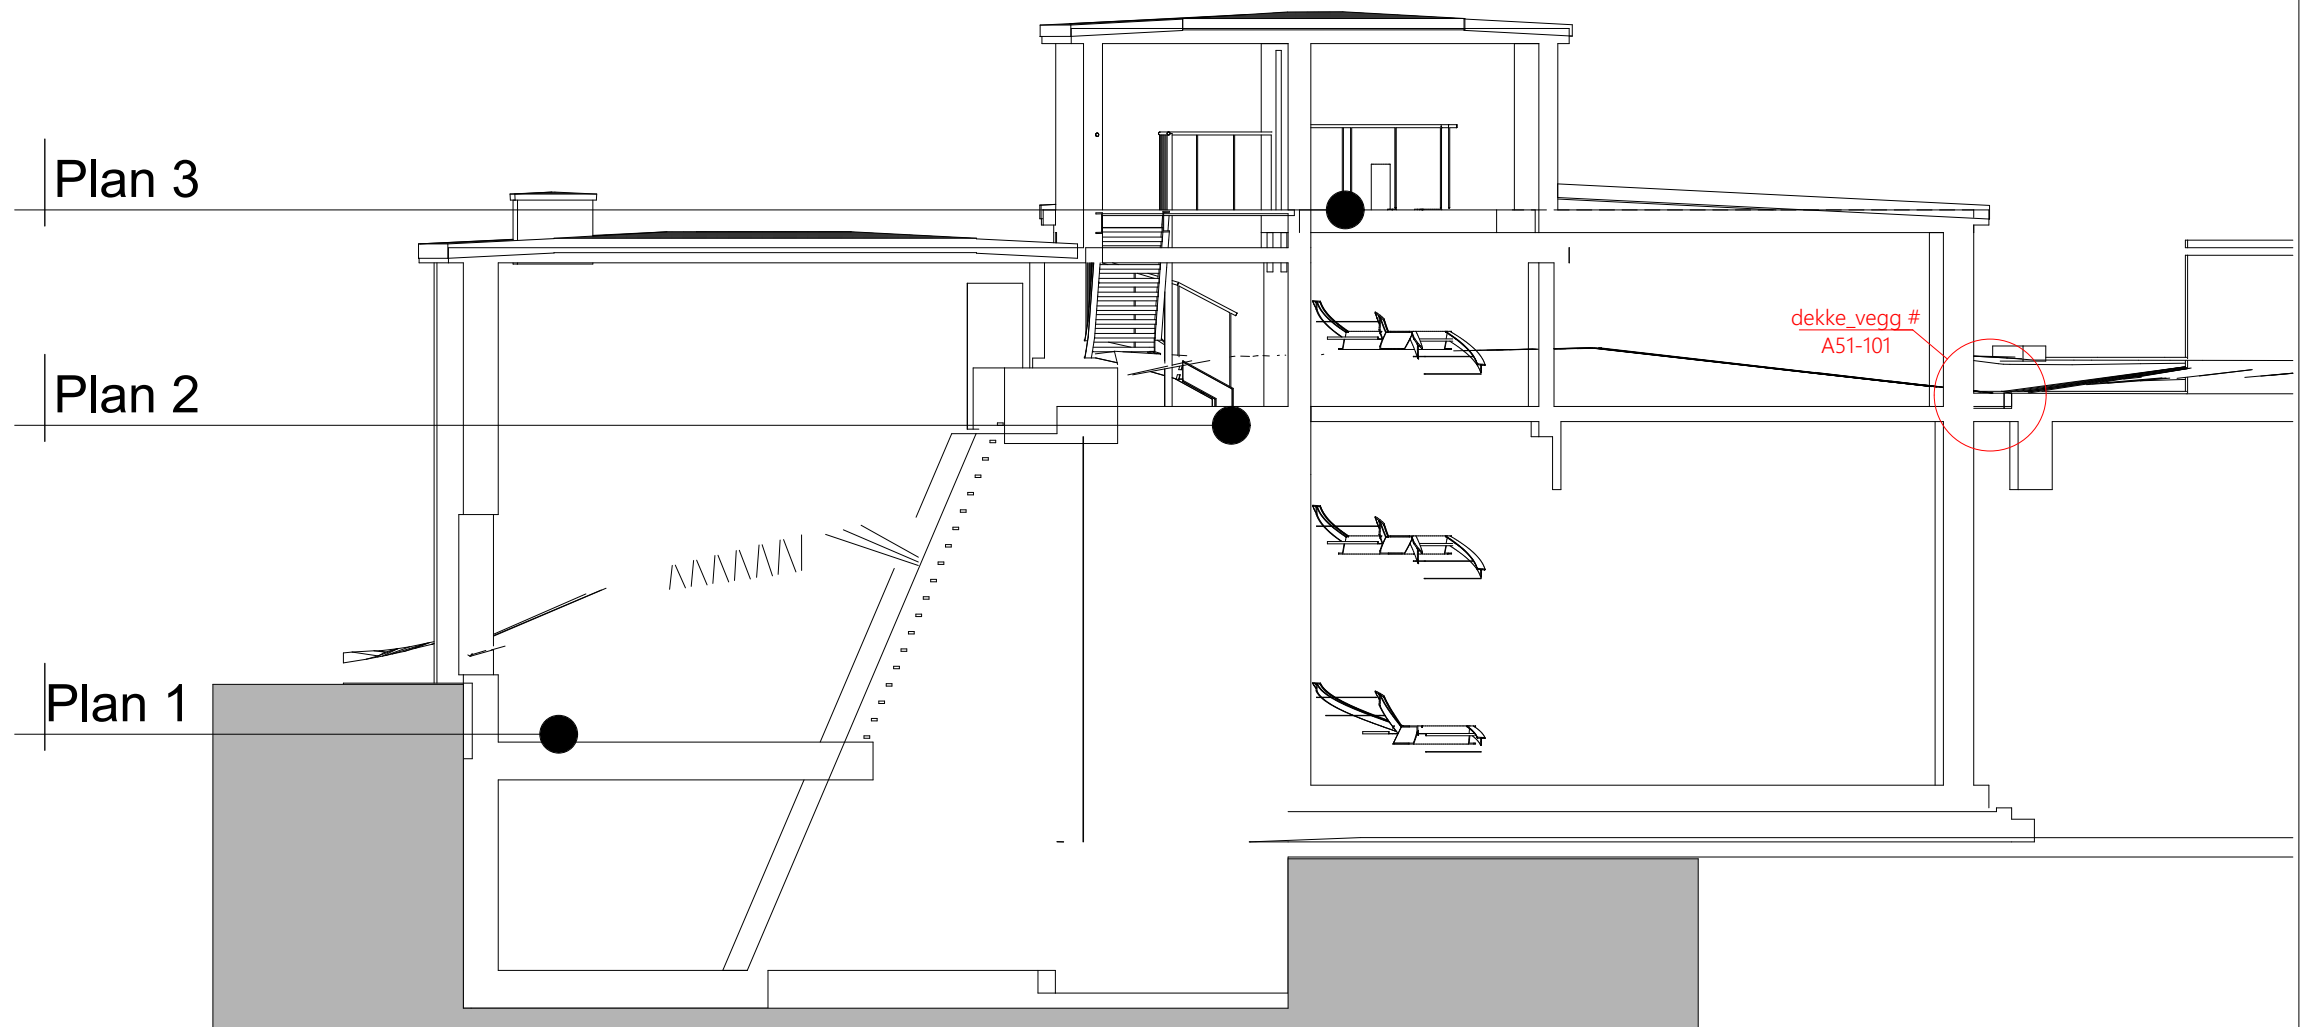

Snitt plannivåer

1:100

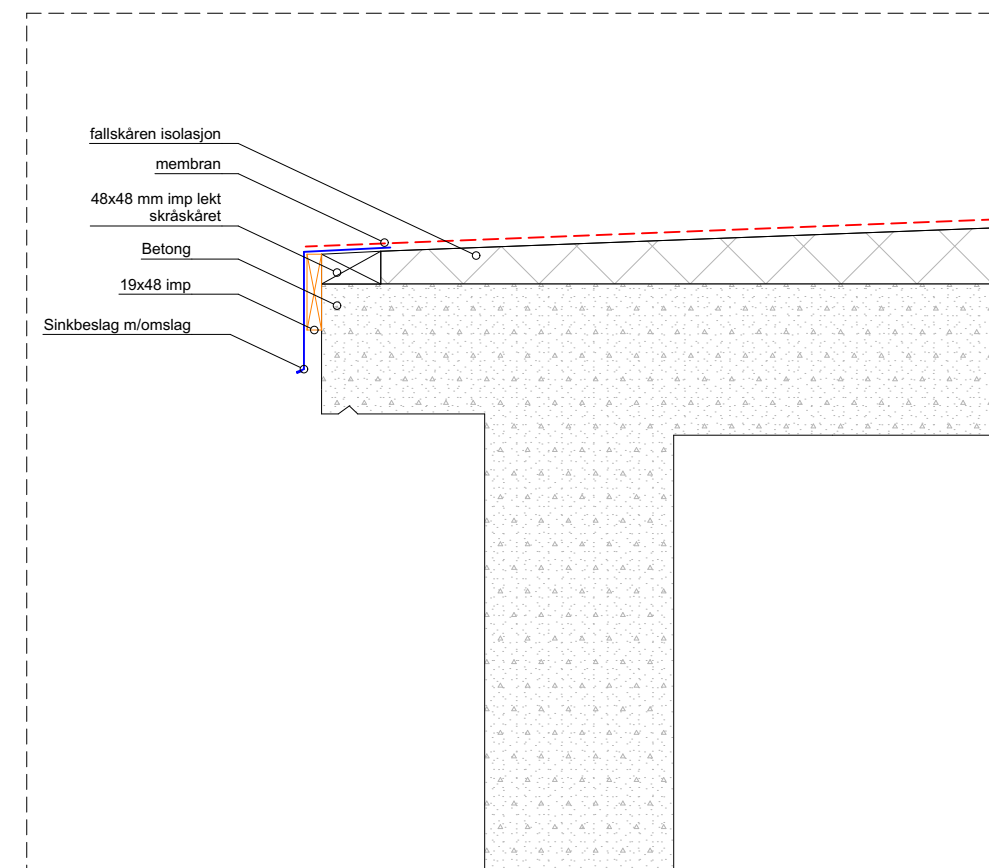

Gesims, typisk


1:10

beslag fugel inn i reifing i betong, min 20 mm  
membran

Grus

Fundament for gjerde,  
Må dimensjoneres for 2m høyt gjerde  
avhengig av avstand på stolper

376

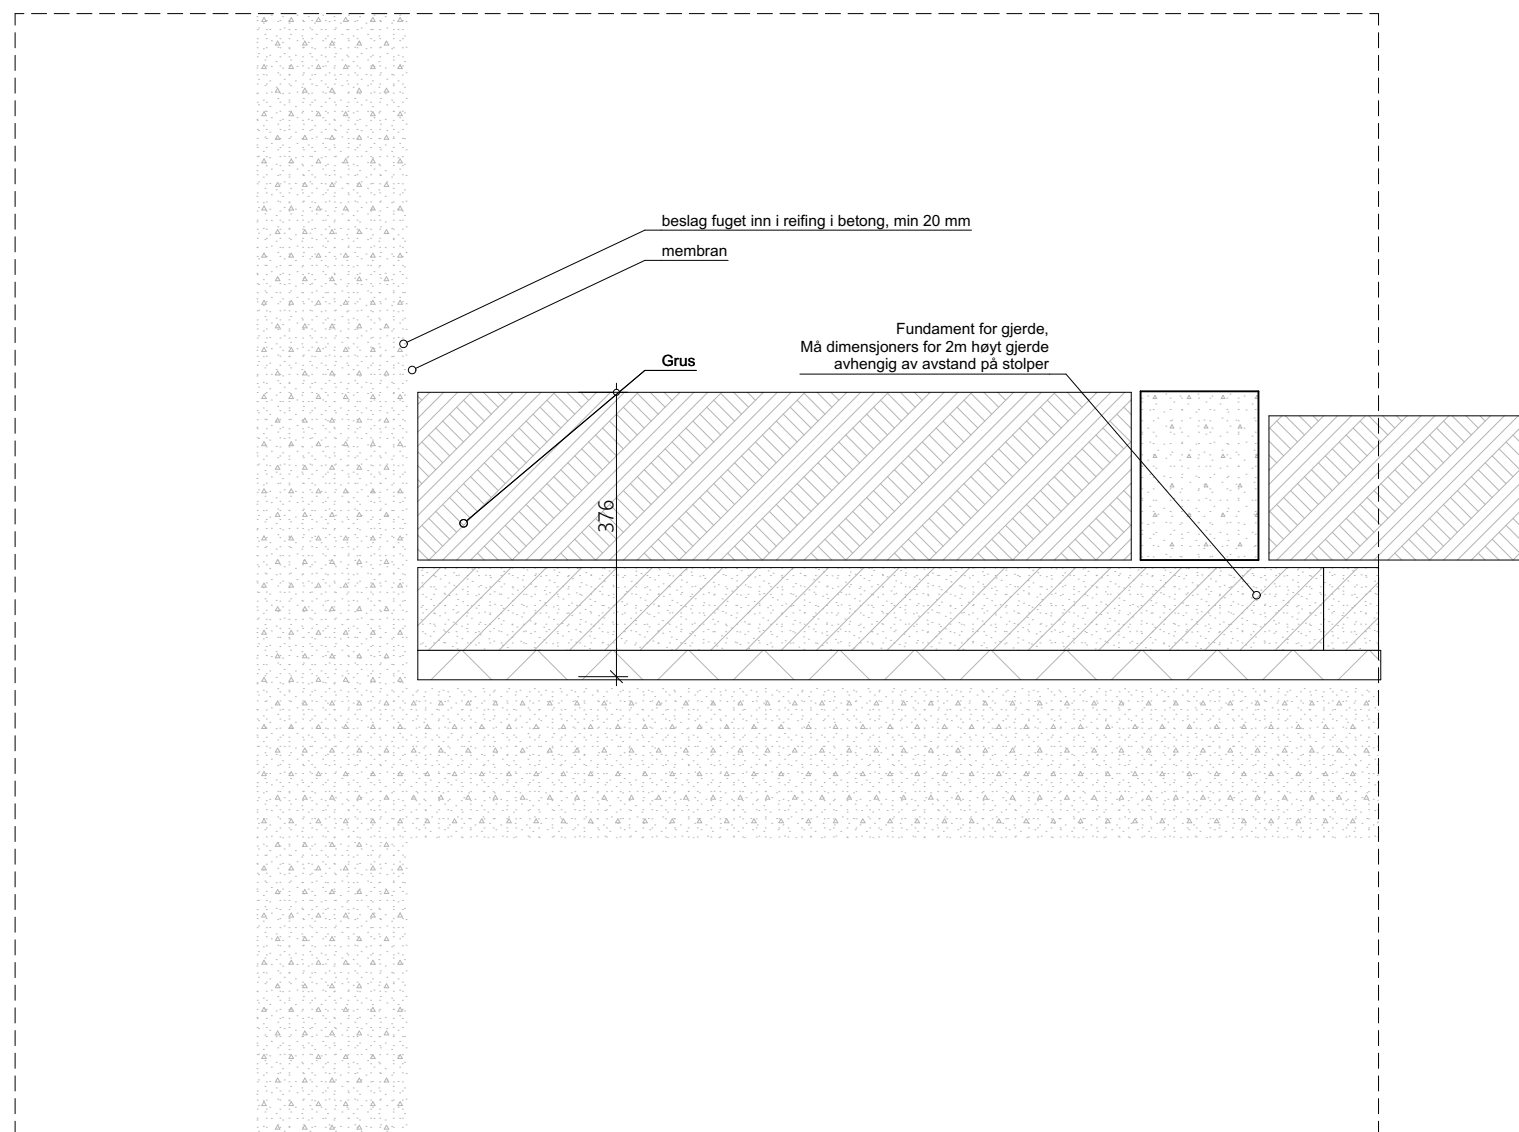

dekke\_vegg

1:10

A	Anbudstegninger	29-09-22	LSK	KK
Rev.	Revisjon gjelder	Rev.dato	Utarb.	Kontr.

Prosjekt	Gnr. / Bnr.
<b>Riplegården høydebasseng</b>	154 / 470
Oppdragsgiver	Oppdragstaker:
Bergen Vann	asplan viak

Prosjektfase			
<b>Anbudsgrunnlag</b>			
Dato:	Oppdragsnr. AV	Koordinatsystem	Høydereferanse
29.09.22	615086-25	UTM32	NN2000
Sign.:	Kontroll:	Godkjent av	Målestokk:
LSK	KK	KK	1:10, 1:100
Format		A2	

Tegning:  
**Vert. detaljer**

Tegning:	Revisjon
A51-101	A-01
Fag	Type
ET	Løpenr.