




1: 100 S-01

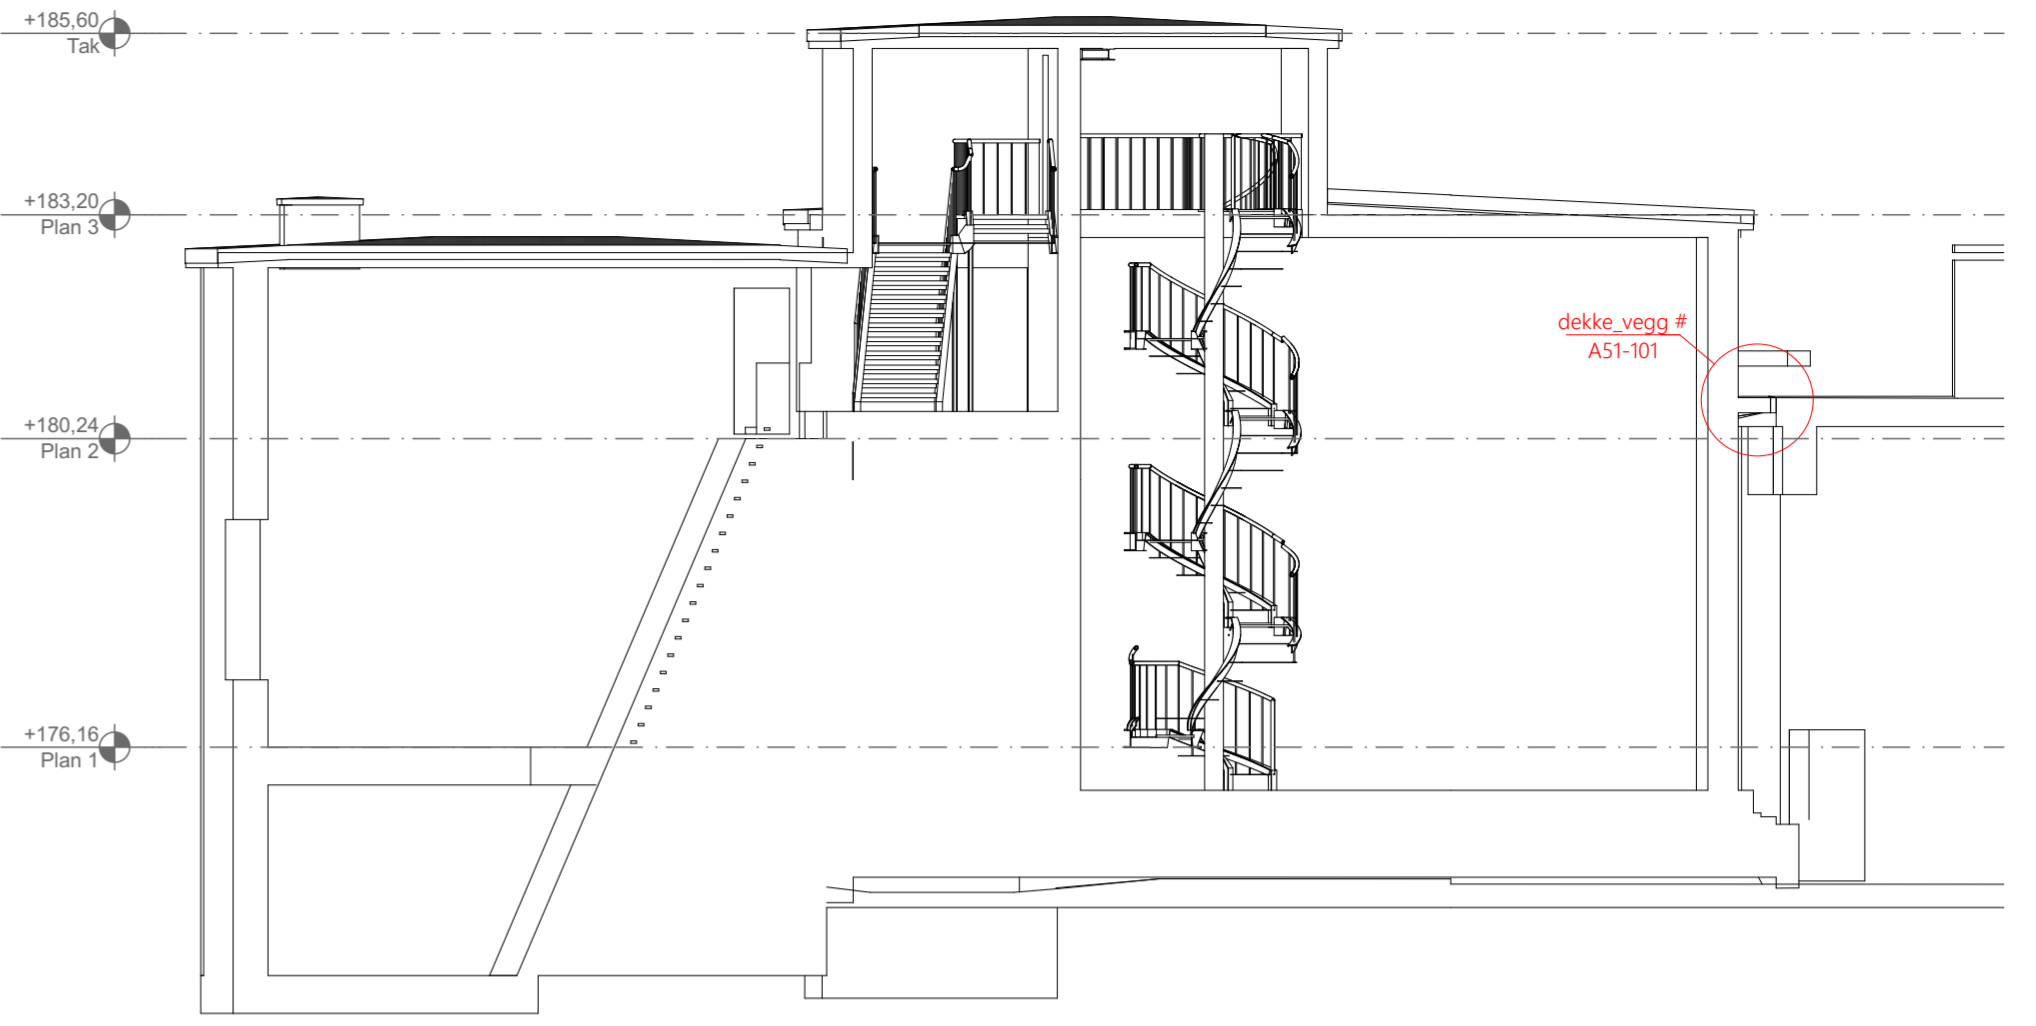


1:100 S-09

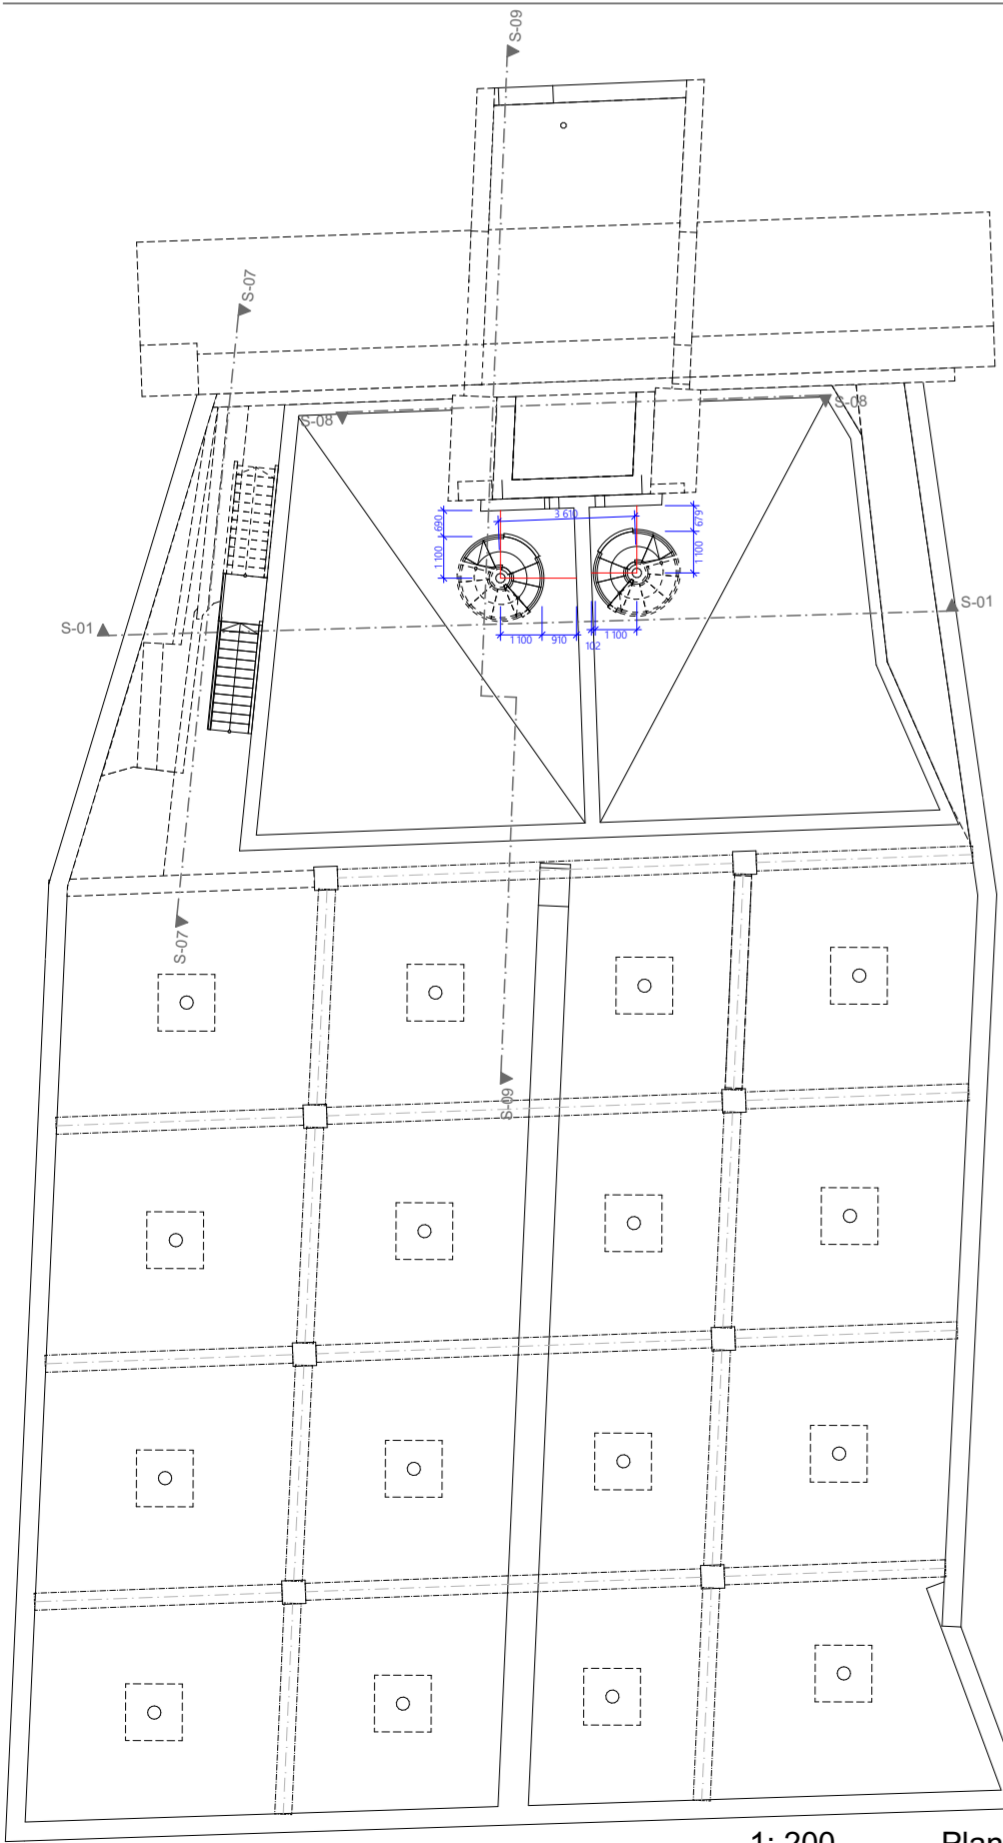

1: 200 Plan 1

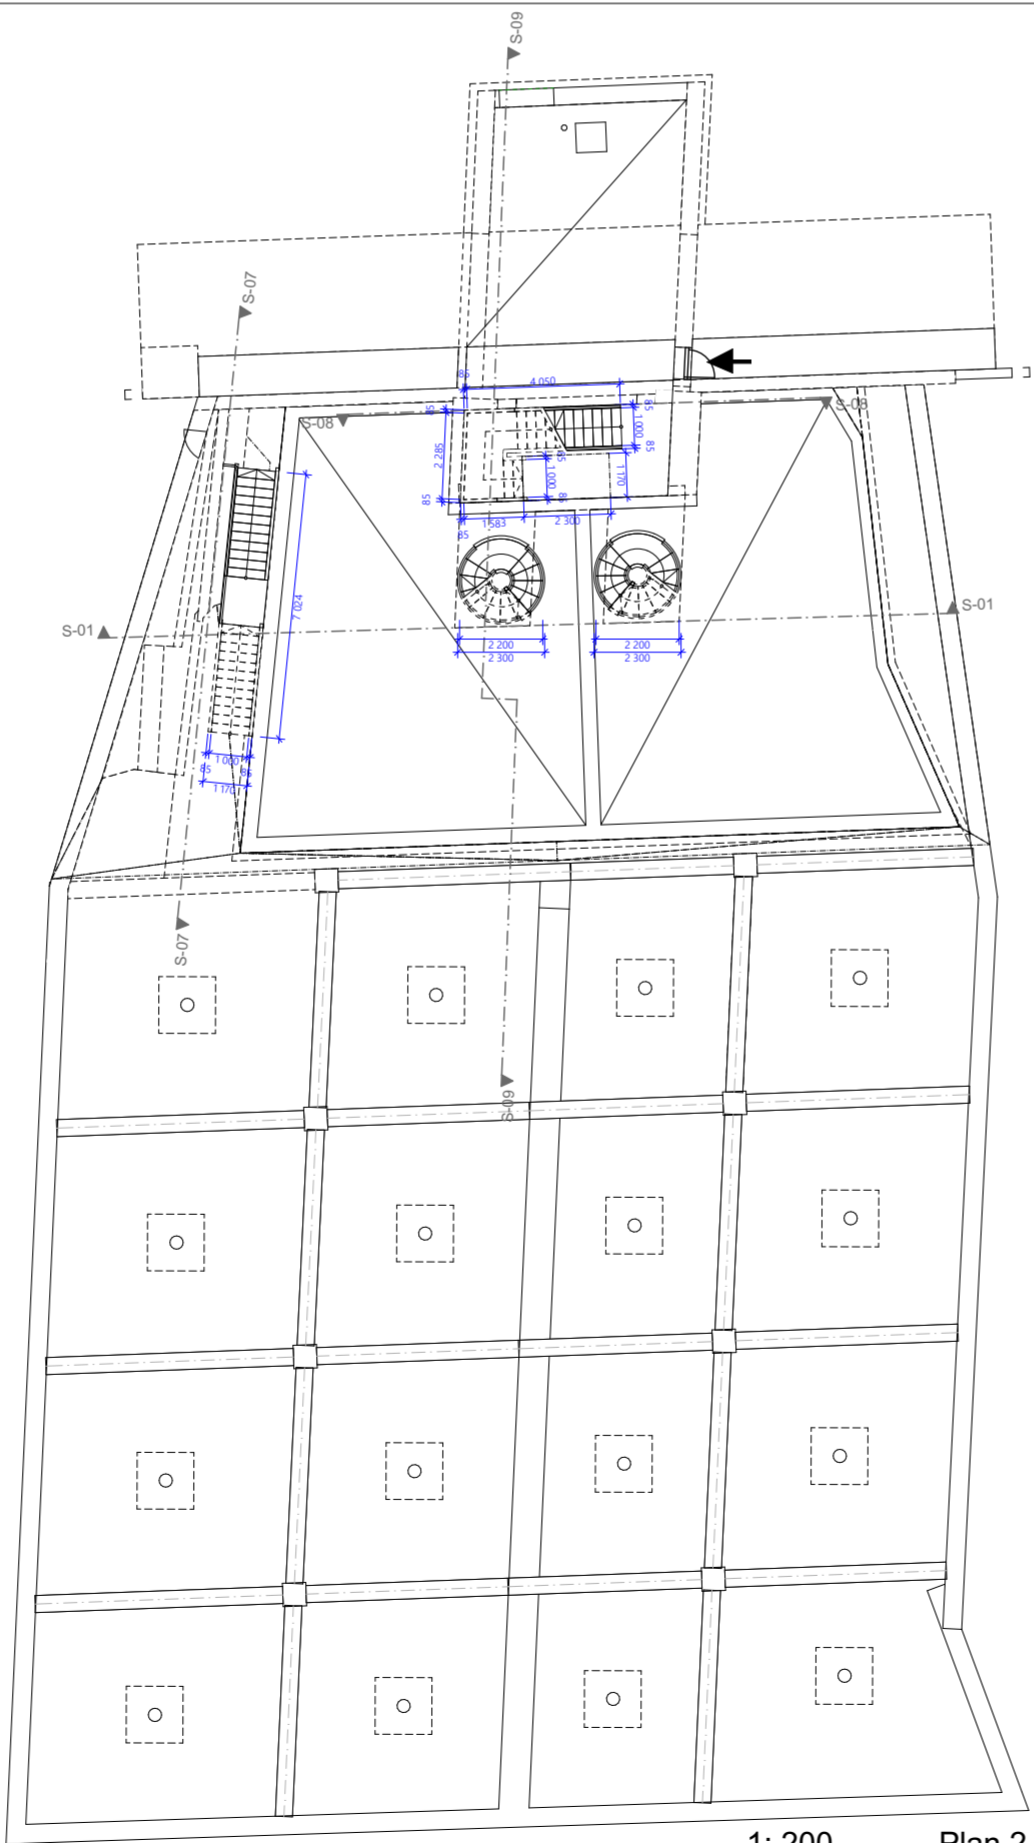

1: 200 Plan 2

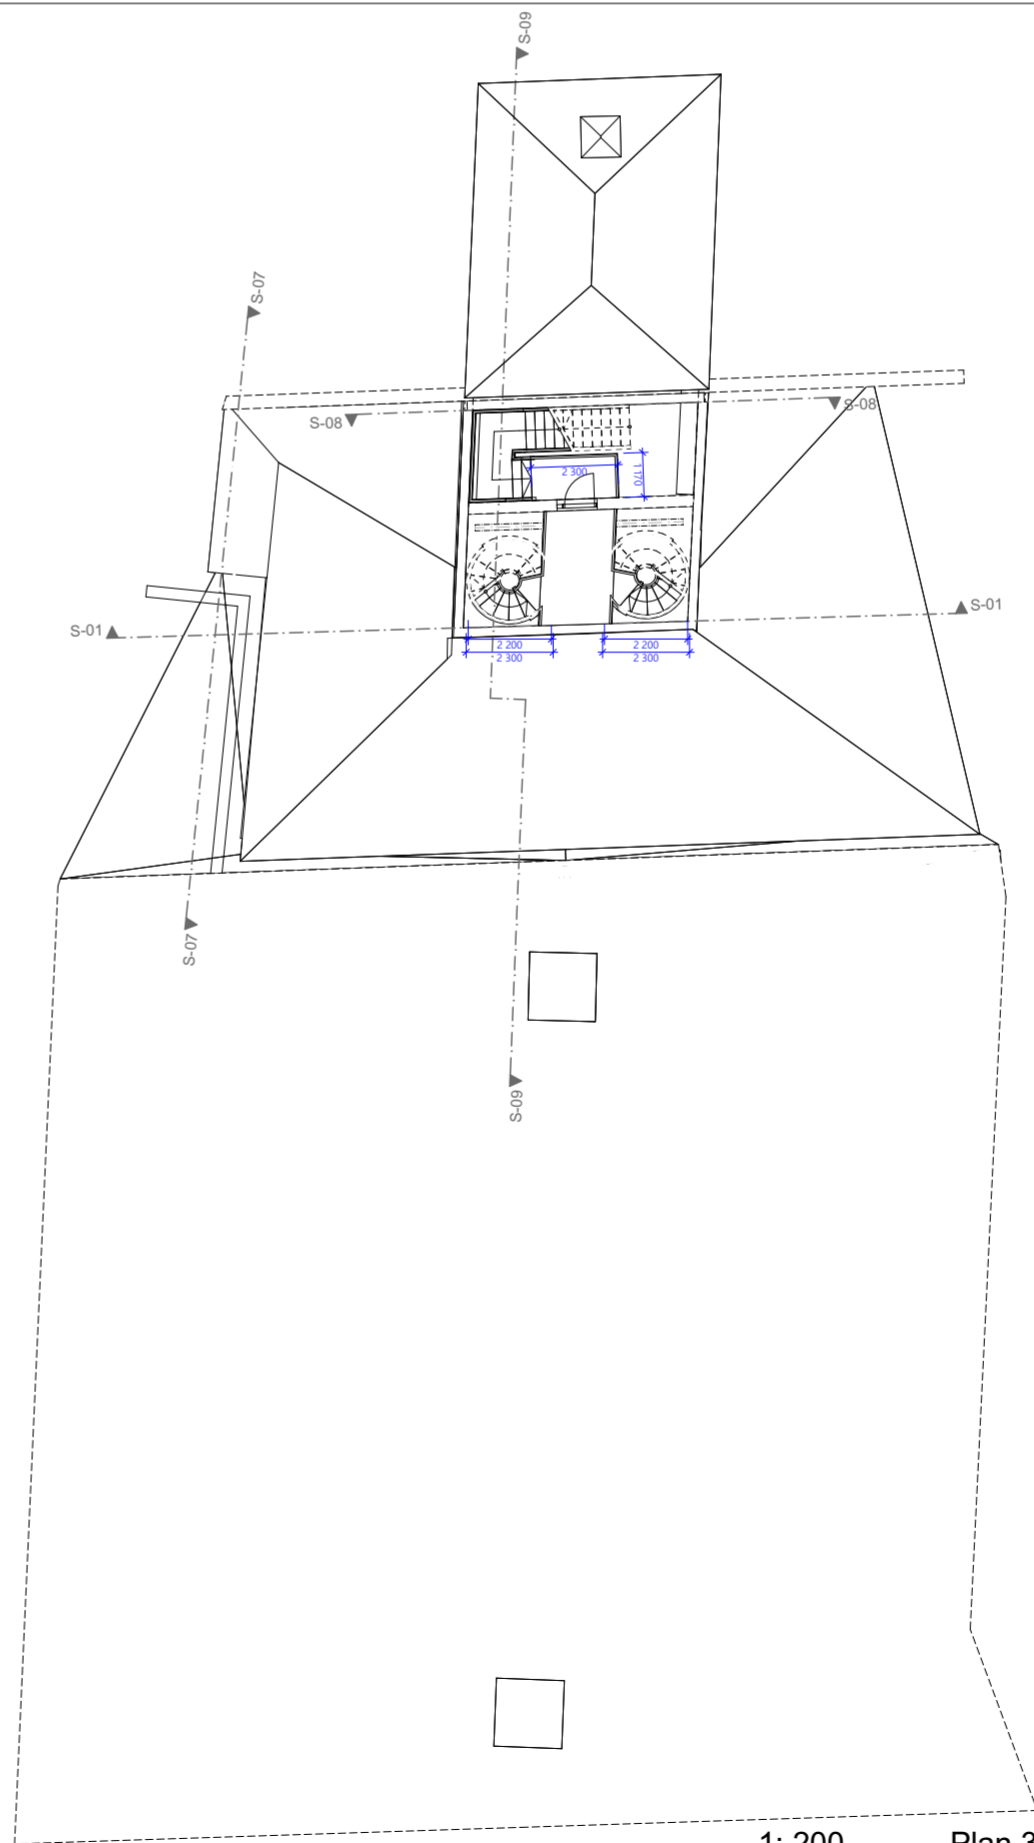

1: 200 Plan 3

A		Anbudstegninger	29-09-22	LSK	KK
Rev.	Revisjon gjelder		Rev.dato	Utarb.	Kontr.
Prosjekt		Riplegården høydebasseng		Gnr. / Bnr. 154 / 470	
Oppdragsgiver		Bergen Vann		Oppdragstaker: osplan viak	
Prosjektfase					
Anbudsgrunnlag					
Dato:	Oppdragsnr. AV	Koordinatsystem	Høydereferanse		
29.09.22	615086-25	UTM32	NN2000		
Sign.:	Kontroll:	Godkjent av:	Målestokk:	Format	
LSK	KK	KK	1:100, 1:200	A2	
Tegning:					
Trapp ned i nytt høydebasseng					
Tegning:		A65-102		Revisjon	
Fag		Type	Et.	Lepnr.	A-01