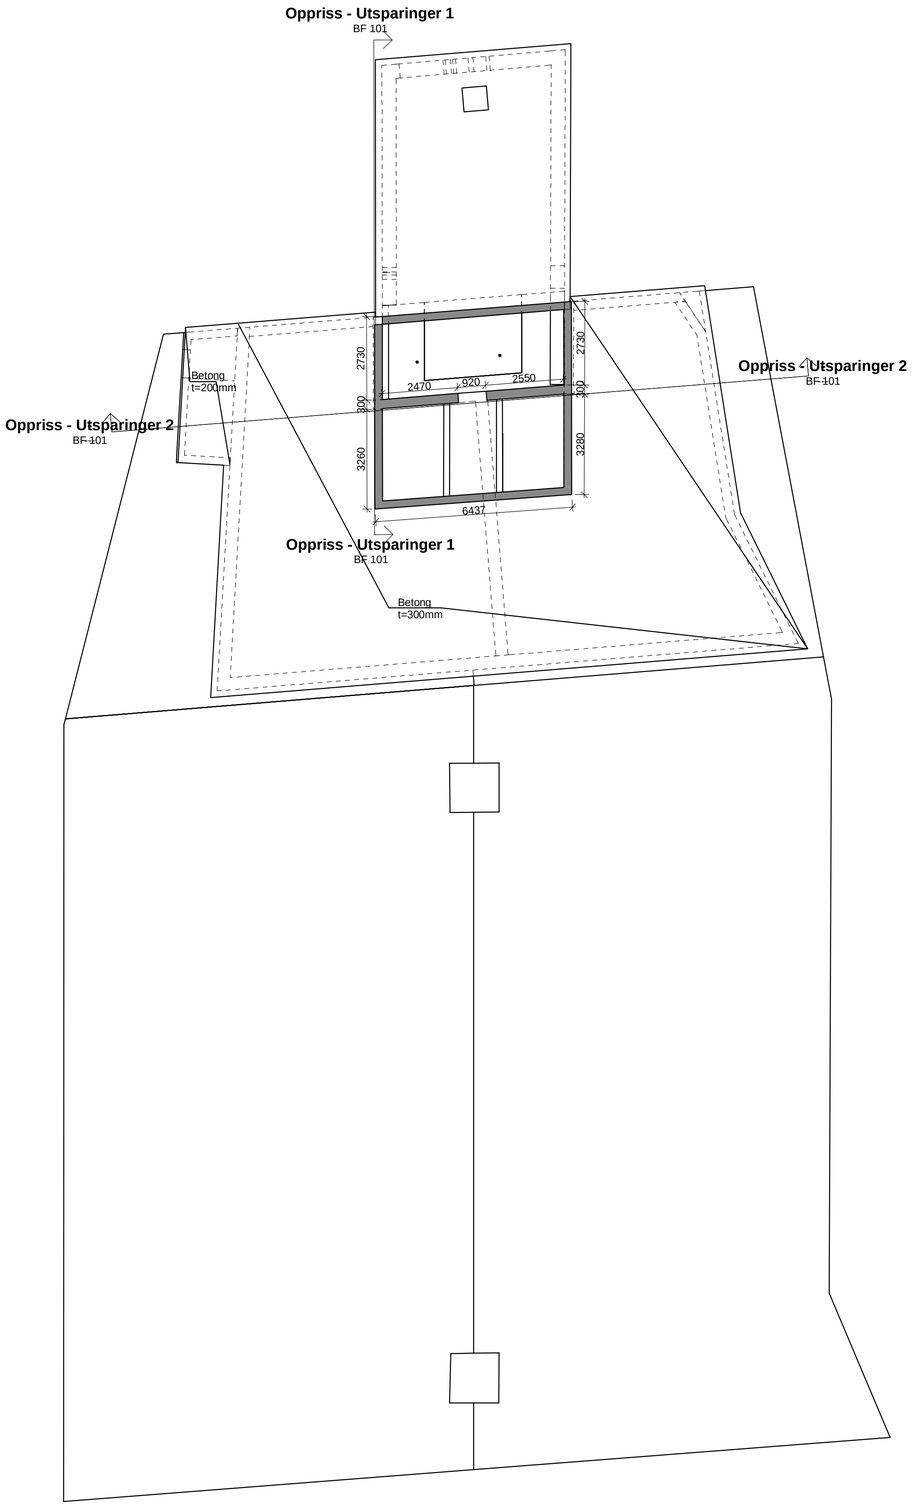

Plan - 2.etg
1 : 100

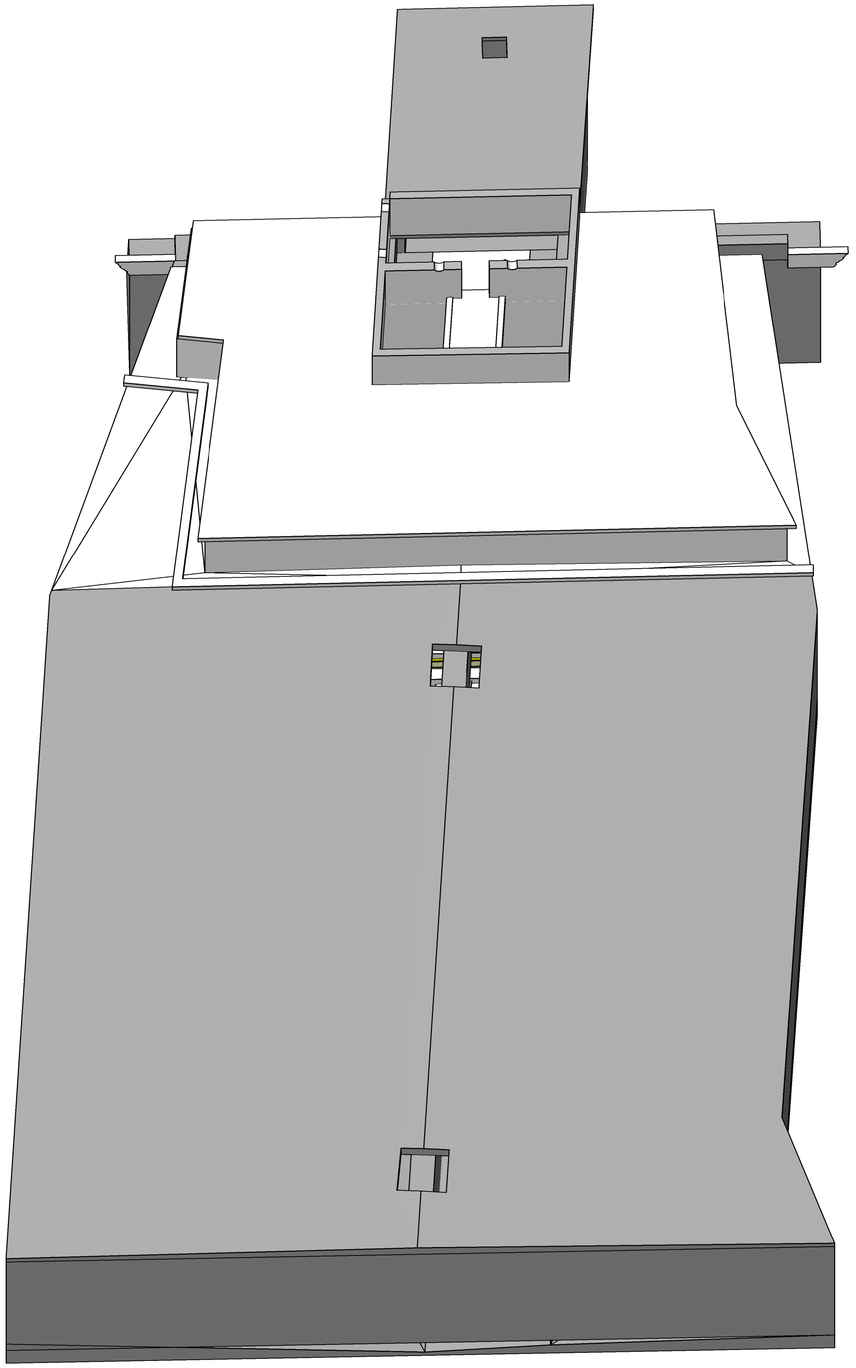

3D - 2.etg

BETONGKONSTRUKSJONER

PROSJEKTERT ETTER NS-EN 1992-1-1:-2004+A1:2014+NA:2018

KONSTRUKSJONSDEL	FASTHETS KLASSE NS-EN 1992-1-1 TABELL 3.1	BESTANDIGHETS KLASSE (MIN) NS-EN 206 TABELL NA.12	NOMINELL OVERDEKNING NS-EN 1992-1-1:4.4.1 KONSTRUKSJONS- ARMERING	MONTERINGS- ARMERING
Bassengkonstruksjoner	B35	M45	60mm	50mm
Tørre konstruksjoner	B35	M45	45mm	35mm

ØVRIGE KRAV		TOLERANSER NS-EN 13670:NA:2018
KLORIDKLASSE: NS-EN 206, 4.1.2	Cl 0.10	KONSTRUKTIV ARMERING: ±10mm
TOLERANSEKLASSE: NS-EN 13670, NB.15	1	MONTERINGSARMERING: ±5mm
UTFØRELSESKLASSE: NS-EN 13670, NBB.NA.1	2	ARMERING NS 3576
HERDEKLASSE: NS-EN 13670, NBB.4	2	GENERELT: B500NC
Dmax:	22 mm	NETT: B500NA
		OMFARINGSLENGDE: ø50 (om ikke annet er angitt)

STÅLKONSTRUKSJONER

PROSJEKTERT ETTER NS-EN 1993-1-1:-2005+NA:2008

KONSTRUKSJONSDEL	MATERIALKVALITET NS-EN 1993-1-1, 3.2.1, NNB.F.1.1	UTFØRELSEKL. NS-EN 1090-2, NNB.F.3.1.6	BRANN-MOTSTAND
KONSTRUKSJONSSTÅL	S355	EXC2	

ØVRIGE KRAV		
TOLERANSEKLASSE: NS-EN 1090-2 NNB.F.3.1	STÅL:	1
KORROSIVITETSKATEGORI / RENGJØRINGSGRAD: NS-EN ISO 12944-2 / NS-EN 1090-2, KAP.10		C3H / P2
SVEISEMÅL, KILSVEIS:	a=4mm ELLER a-MÅL TILSVARENDE FULL GJENNOMBRENNING (OM IKKE ANNET ER ANGITT)	
BOLTER/FESTEMIDLER:	Varmforsinket, min kvalitet 8.8.	

HENVISNINGER

TEGNINGSTITTEL	TEGNINGSNR.	TEGNINGSTITTEL	TEGNINGSNR.
Plan U. etg	BF U1 101		
Sayler	BF U1 102		
Plan 1. etg	BF 01 101		
Plan 2. etg	BF 02 101		
Tak over 2. etg	BF 02 102		
Utsparinger	BF 101		
Utsparinger	BF 102		

Alle mål på eksisterende konstruksjoner er omtrentlige. Entreprenør må selv gjøre seg kjent med stedlige forhold og foreta nødvendige kontrollmål.

Tegningsnummer: **BF 02 101** Revisjon: **A-01**

Rev	Tekst	Utført	Kontr	Dato
A-01	ANBUDSTEGNING	EK	AFS	29.09.22

Prosjekt: **Riplegården høydebasseng** Gnr / Bnr: 154/470

Oppdragsgiver: Bergen Vann

Oppdragstaker: asplan viak

Prosjektfase: ANBUDSTEGNING

Dato	Oppdragsnr	Koordinatsystem	Høydedatum
29.09.2022	615086-25	UTM32	NN2000

Utført av	Kontrollert av	Godkjent av	Målestokk	Format
AFS	EK	EK	1:100	A1

Plan 2.etg
PLAN og 3D
FORM

Tegningsnummer: **BF 02 101** (Fag Type Etg. Løpenr.) Revisjon: **A-01**

#Bikubeegenskaper:Oppdrag=615086-25;Dokumentnavn=BF 02 101;Tittel=Plan 2.etg PLAN og 3D FORM;Revisjon=A-01;Revisjonsdato=29.09.22;Revisjonskommentar=ANBUDSTEGNING;Målestokk=1:100#