



**Snitt C**  
1 : 20

Snitt B  
HS-002

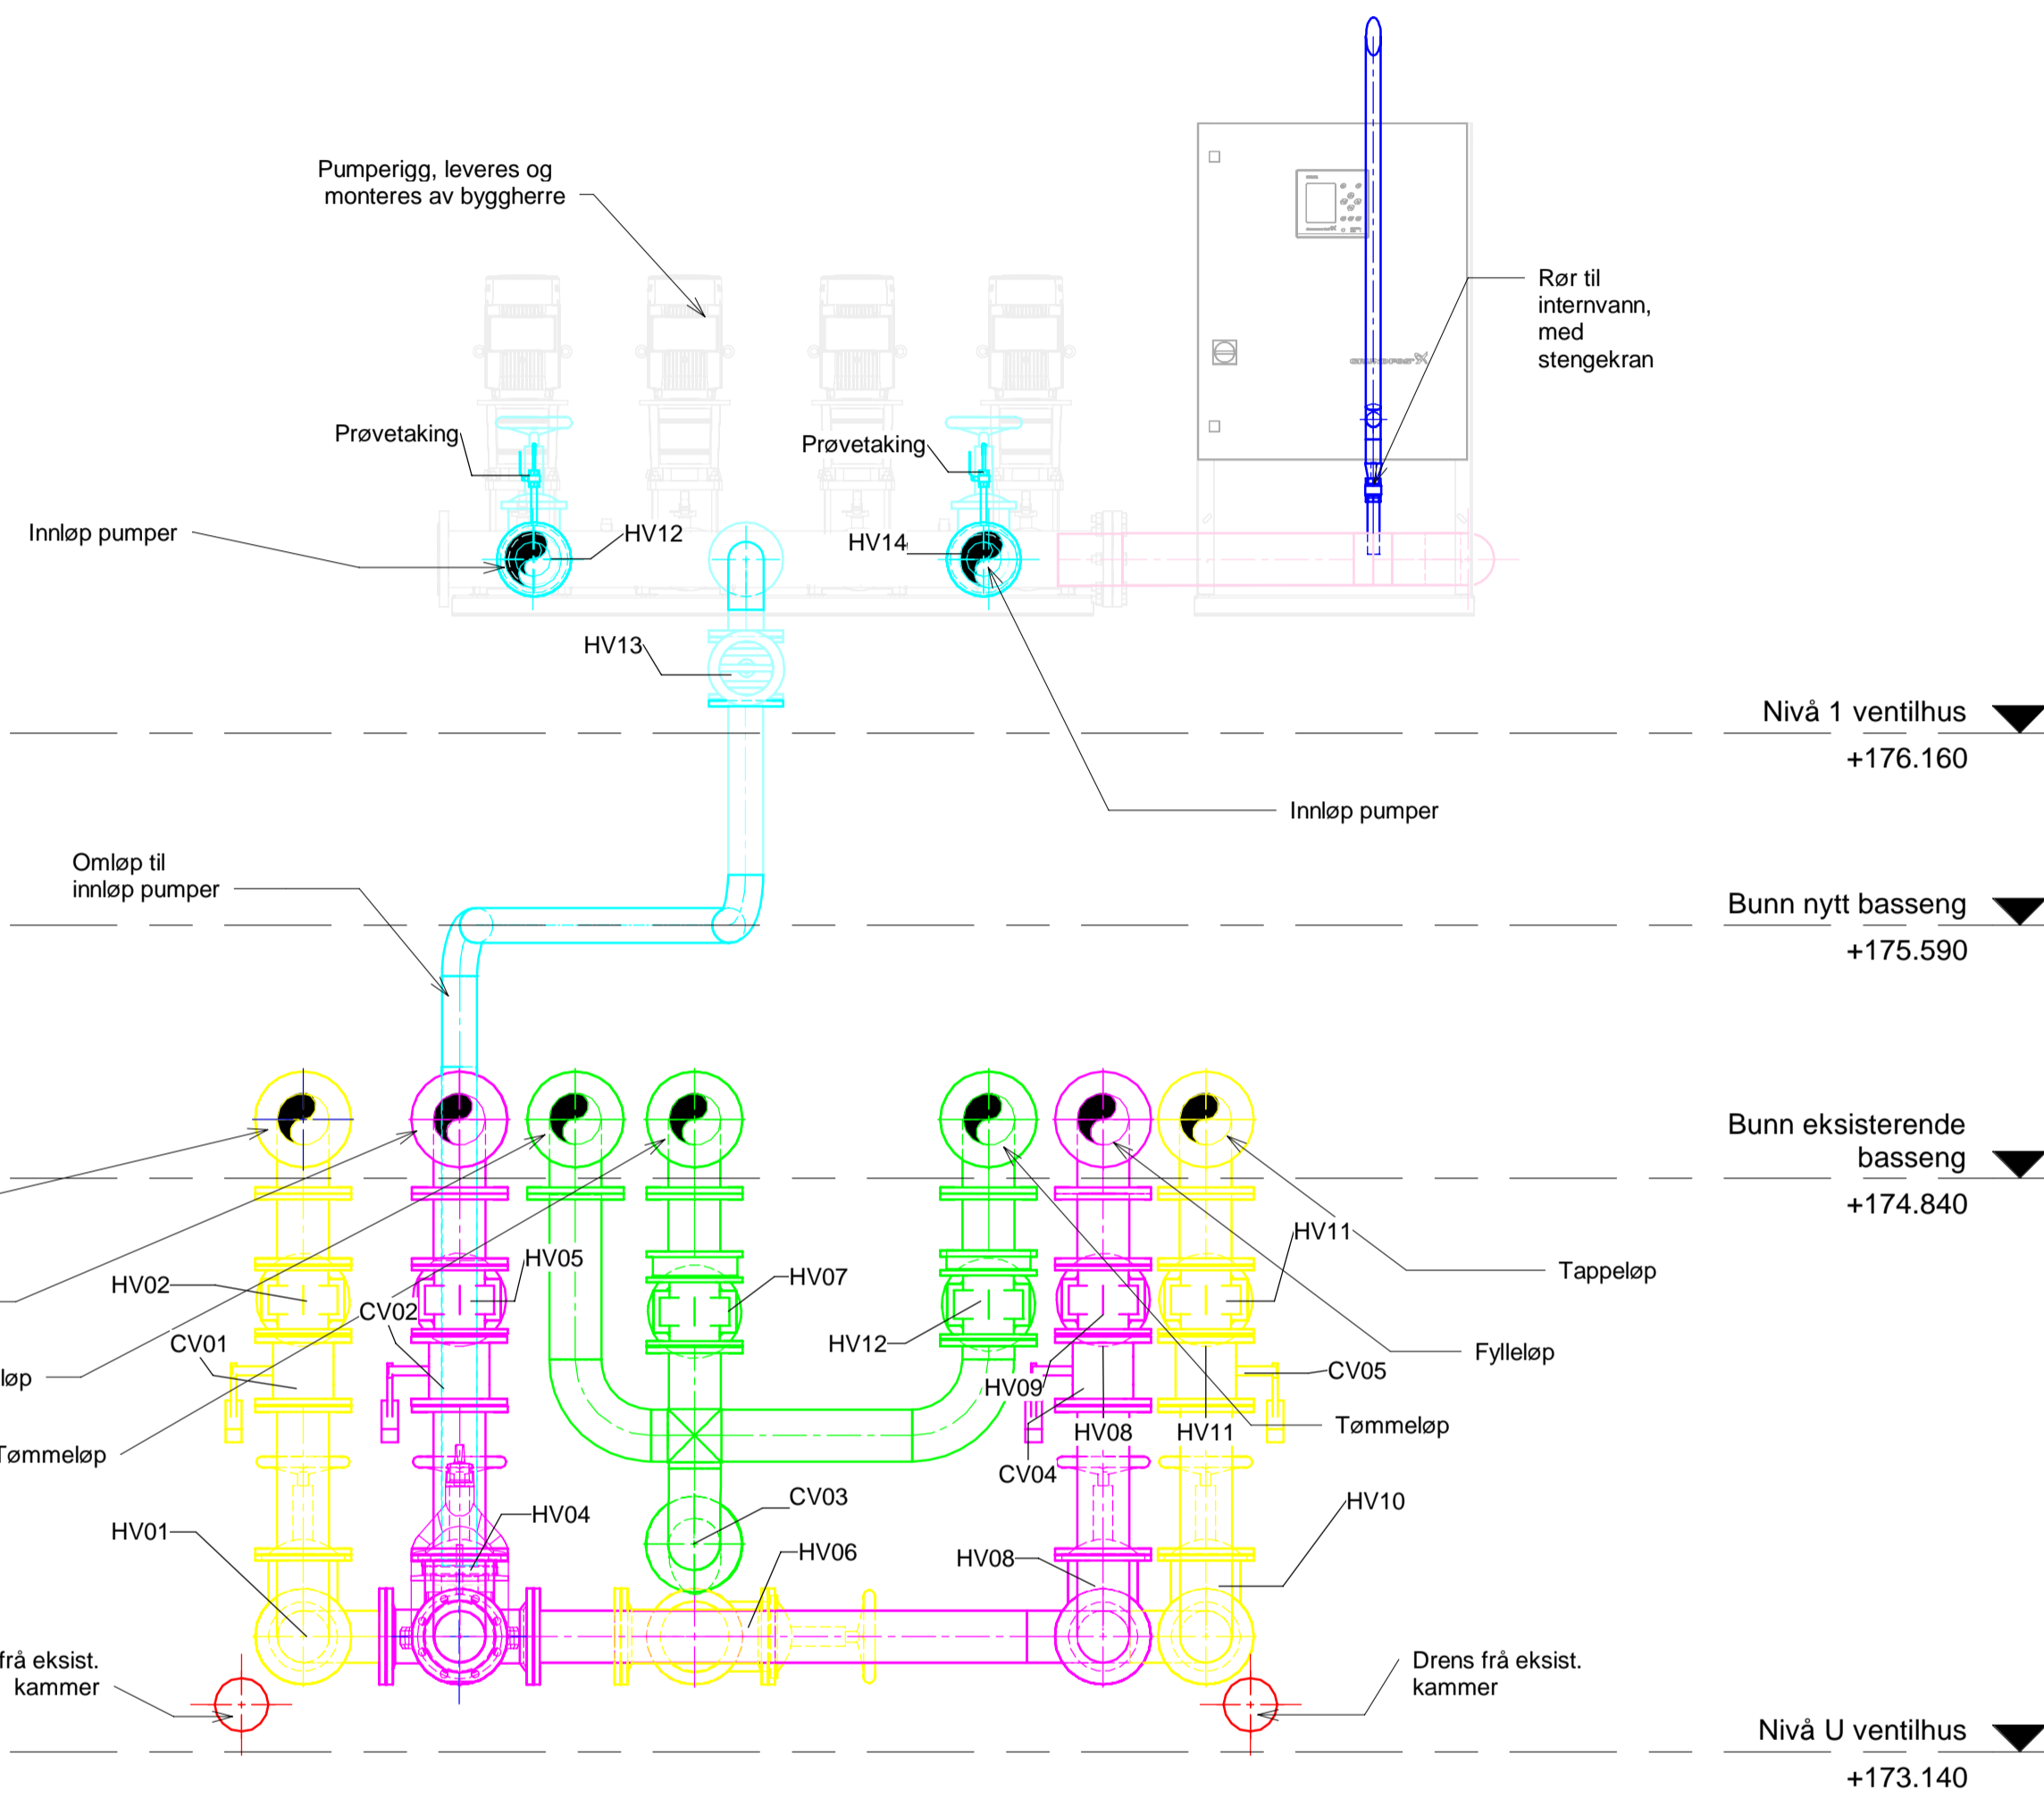


Snitt B  
HS-002

**Snitt G**  
1 : 20

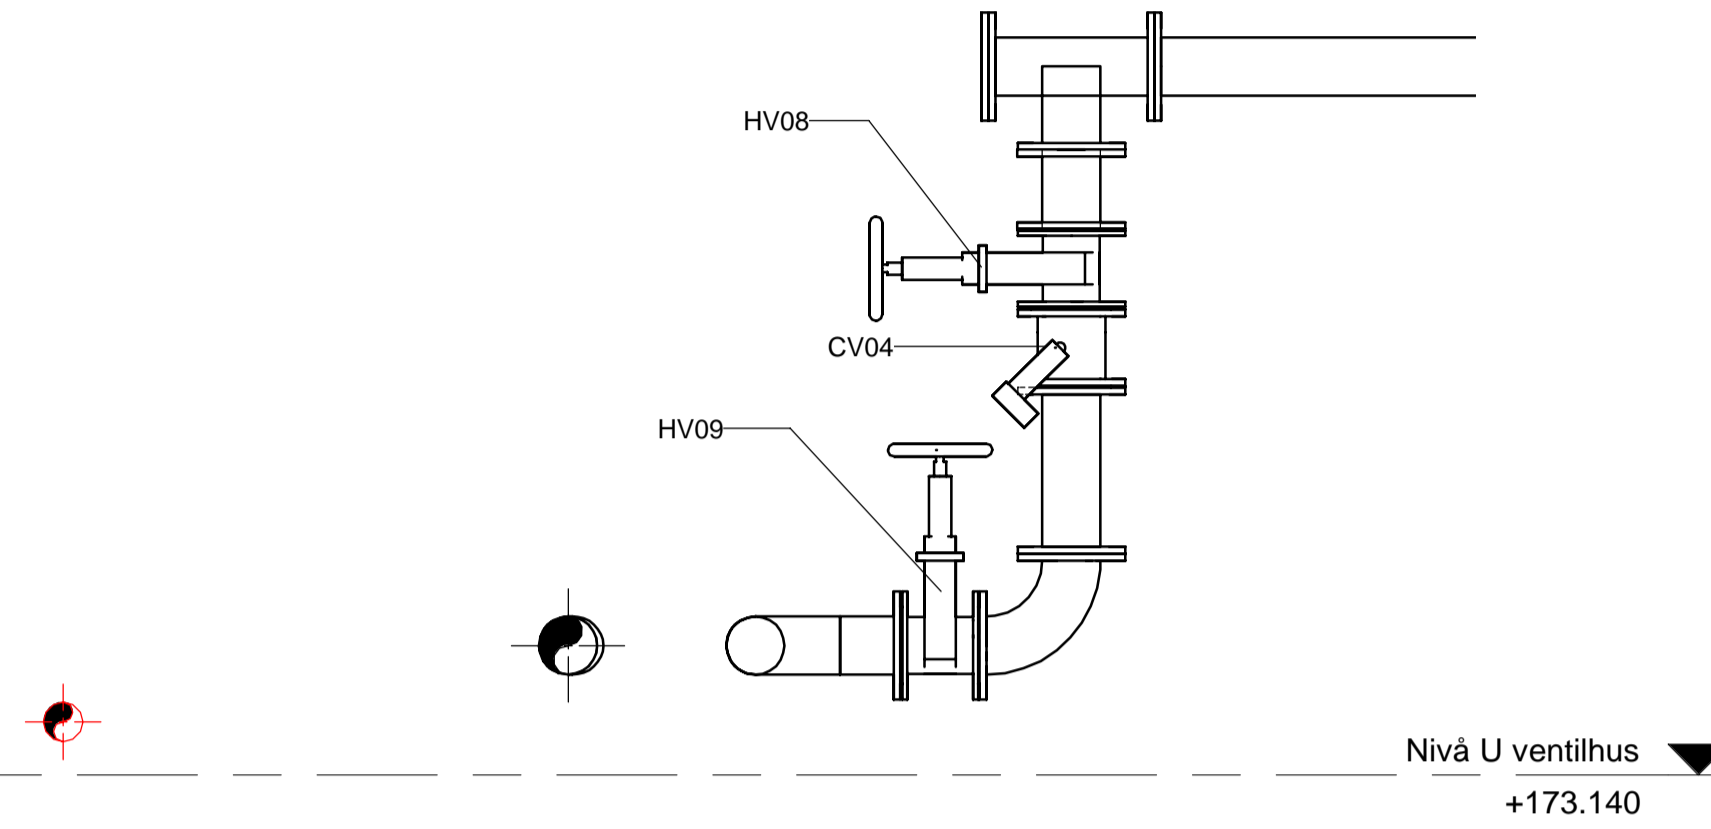

**Snitt H**  
1 : 20

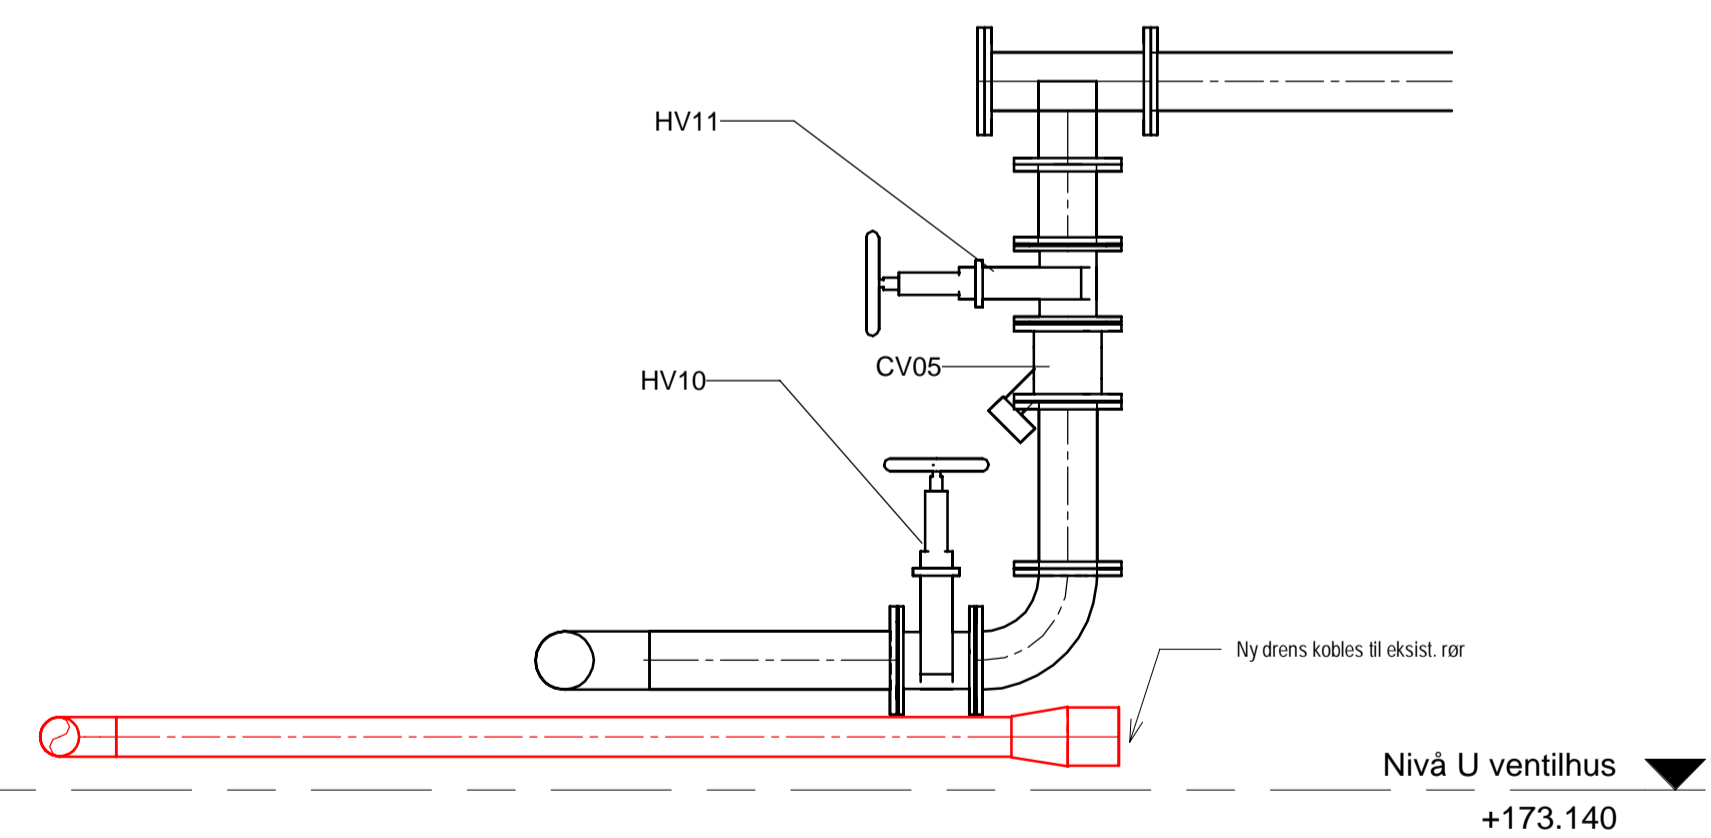

Tegningsnummer **HS-003** Revisjon **A-01**

Rev	Tekst	SRK	KK	29.09.22
A-01	Anbudstegning			

Prosjekt **Riplegården høydebasseng** Gnr / Bnr **154/470**

Oppdragsgiver **Bergen Vann** Oppdragsleder **asplan viak**

Prosjektfase			
Dato	Oppdragsnr	Koordinatssystem	Høydedatum
29.09.22	615086-25	UTM32	NN 2000
Utført av	Kontrollert av	Godkjent av	Målestokk
SRK	KK	TM	1:20
			Format
			A1

Ventilhus  
Snitt C, G og H

Tegningsnummer **HS-003** Revisjon **A-01**