
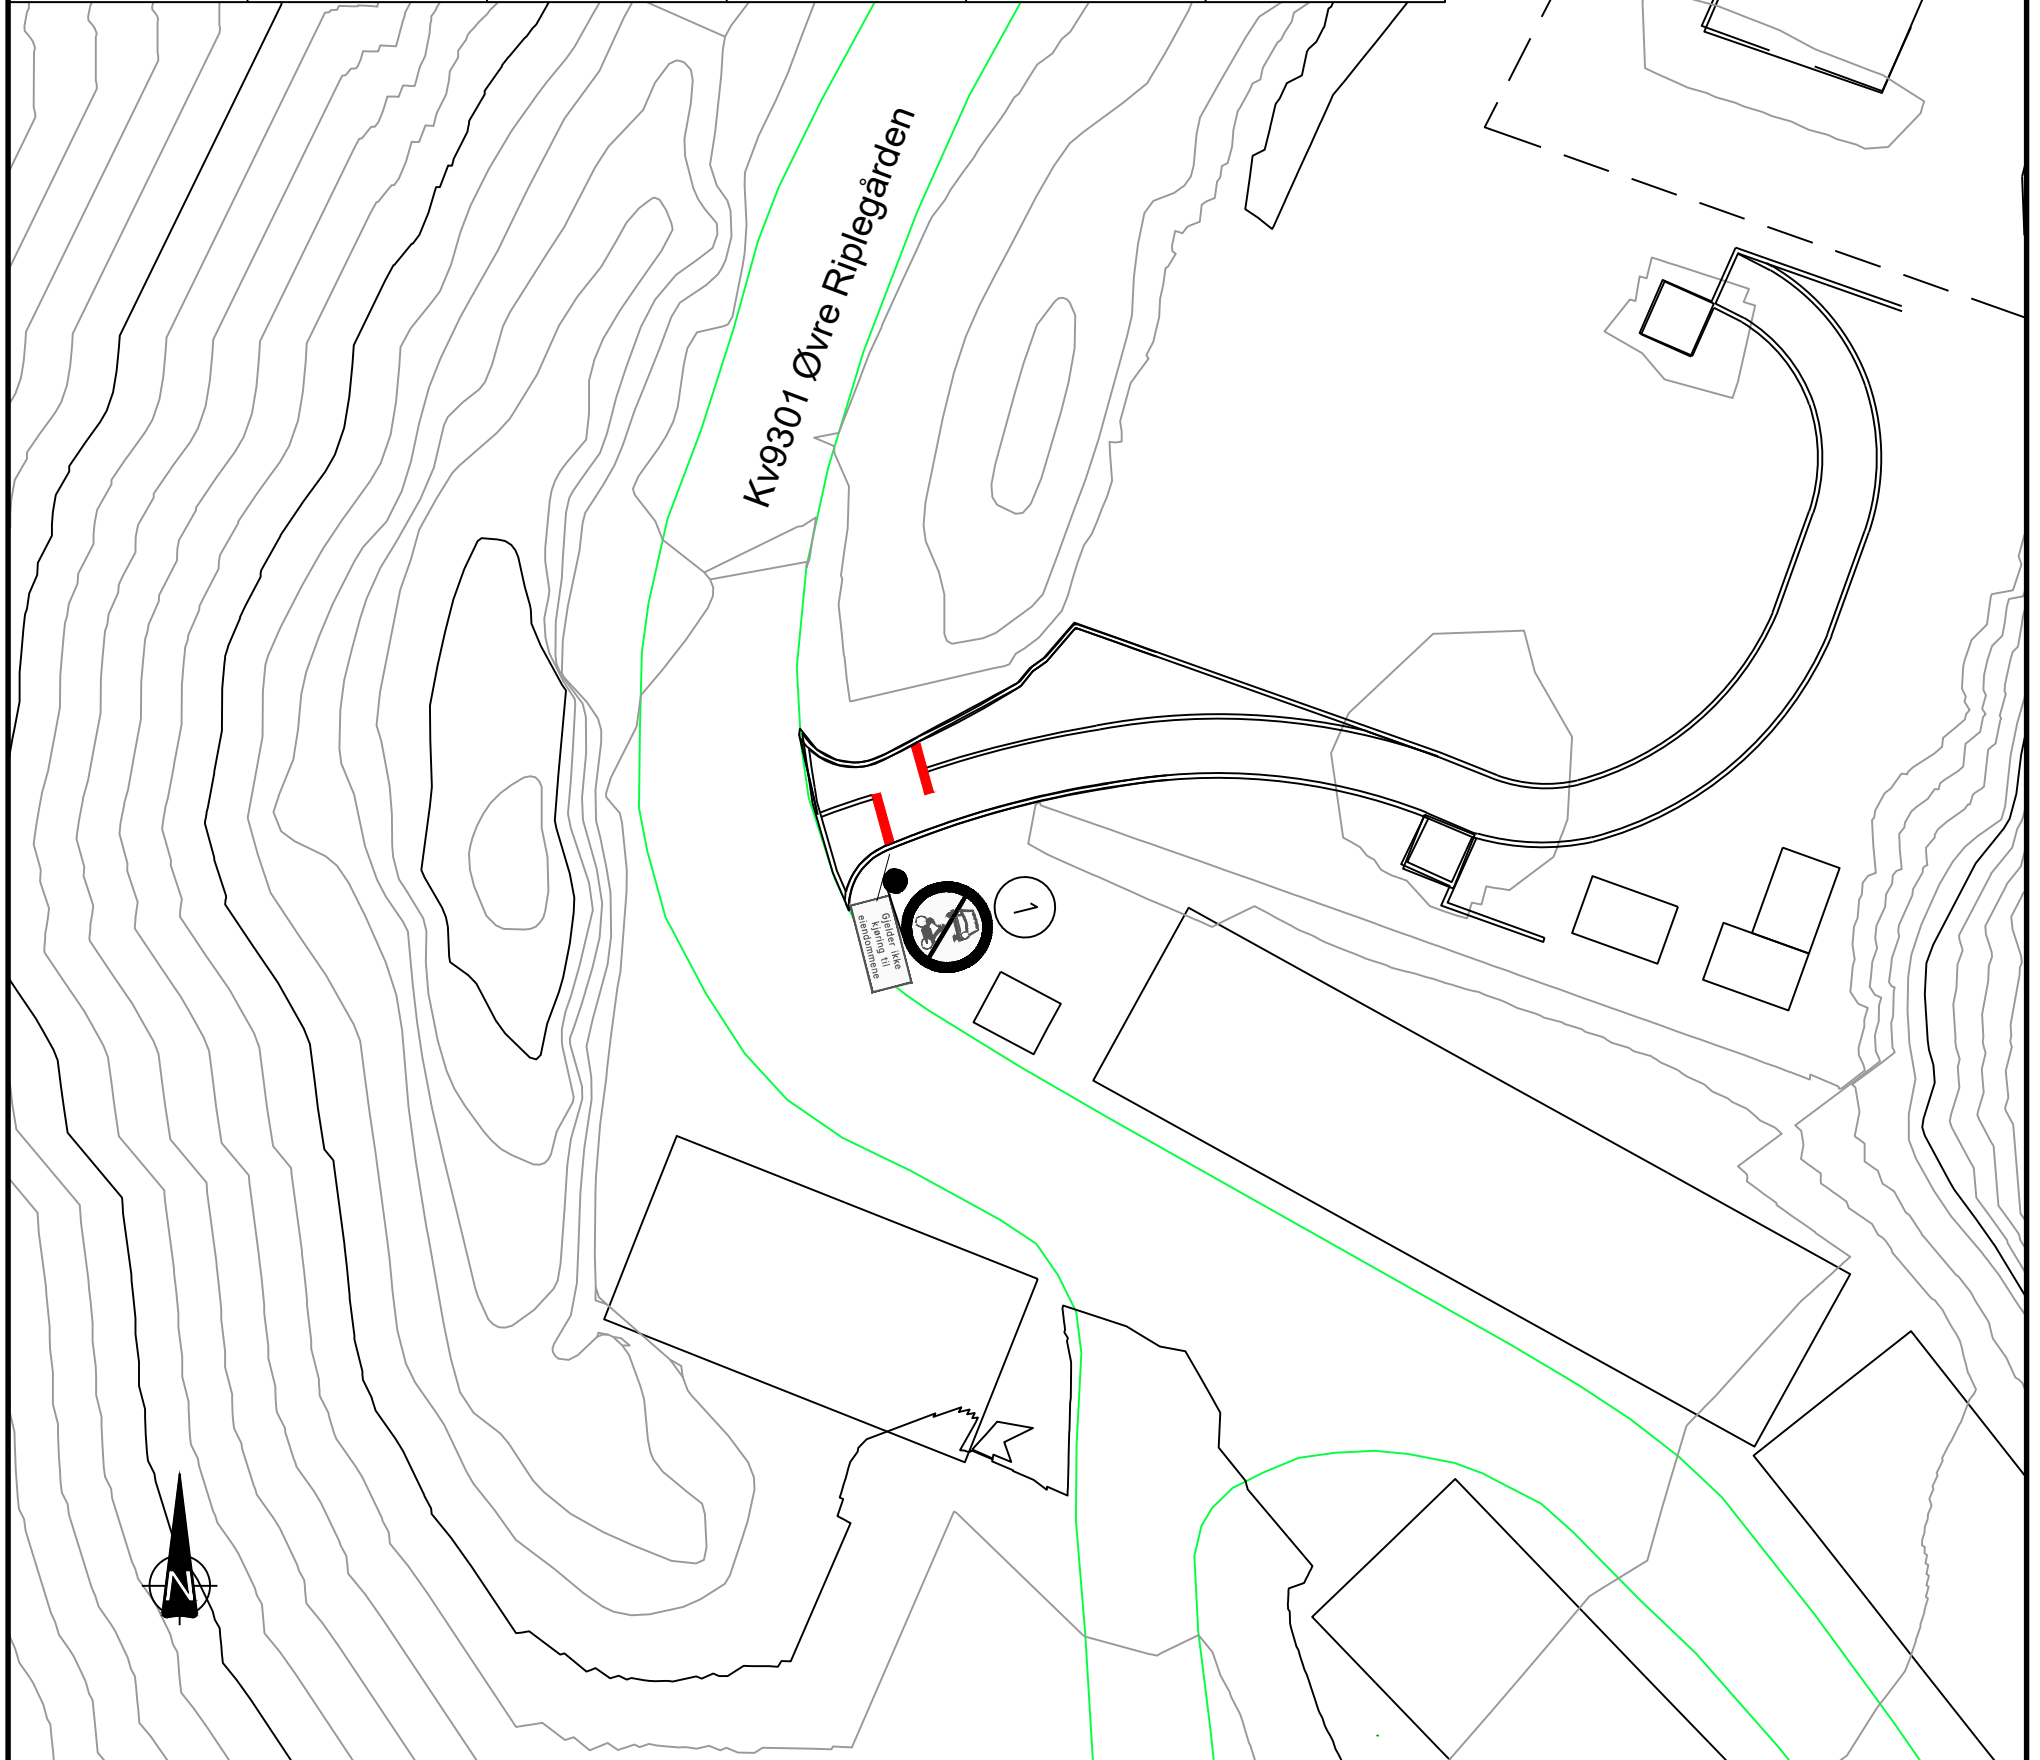





SKILTLISTE

Pos. no.	Antall	Symbol	Skiltnummer	Størrelse	Folie
1	1 1	 <small>Gjelder ikke kjøring til eiendommene</small>	306.1 808.305	LS LS	Klasse 1 Klasse 1






Tegnforklaring

Eksisterende

-  Vegkant
-  Nordpil
-  Bygninger

Planlagt

-  Bom
-  Ensidig skiltstolpe
-  Skilt i sort/hvitt - Privat

Rev.	Tekst	Rev.dato	Tegn	Kontr
A-01	Anbudstegning	29.09.22	HF	KS

Prosjekt: **Riplegården Høydebasseng** Oppdragsgiver: **Bergen Vann**

Prosjektfase: **ANBUDSTEGNING**

Dato	Oppdragsnr	Koordinatsystem	Høydereferanse
29.09.2022	615086-25	UTM32	NN2000

Utført av	Kontrollert av	Godkjent av	Målestokk	Format
HF	KS	KK	1:250	A3

Skiltplan
Avkjørsel



Tegningsnummer	Revisjon
TL 001	A-01
Fag Type Løpenr.	