



Snitt A-A
1 : 100

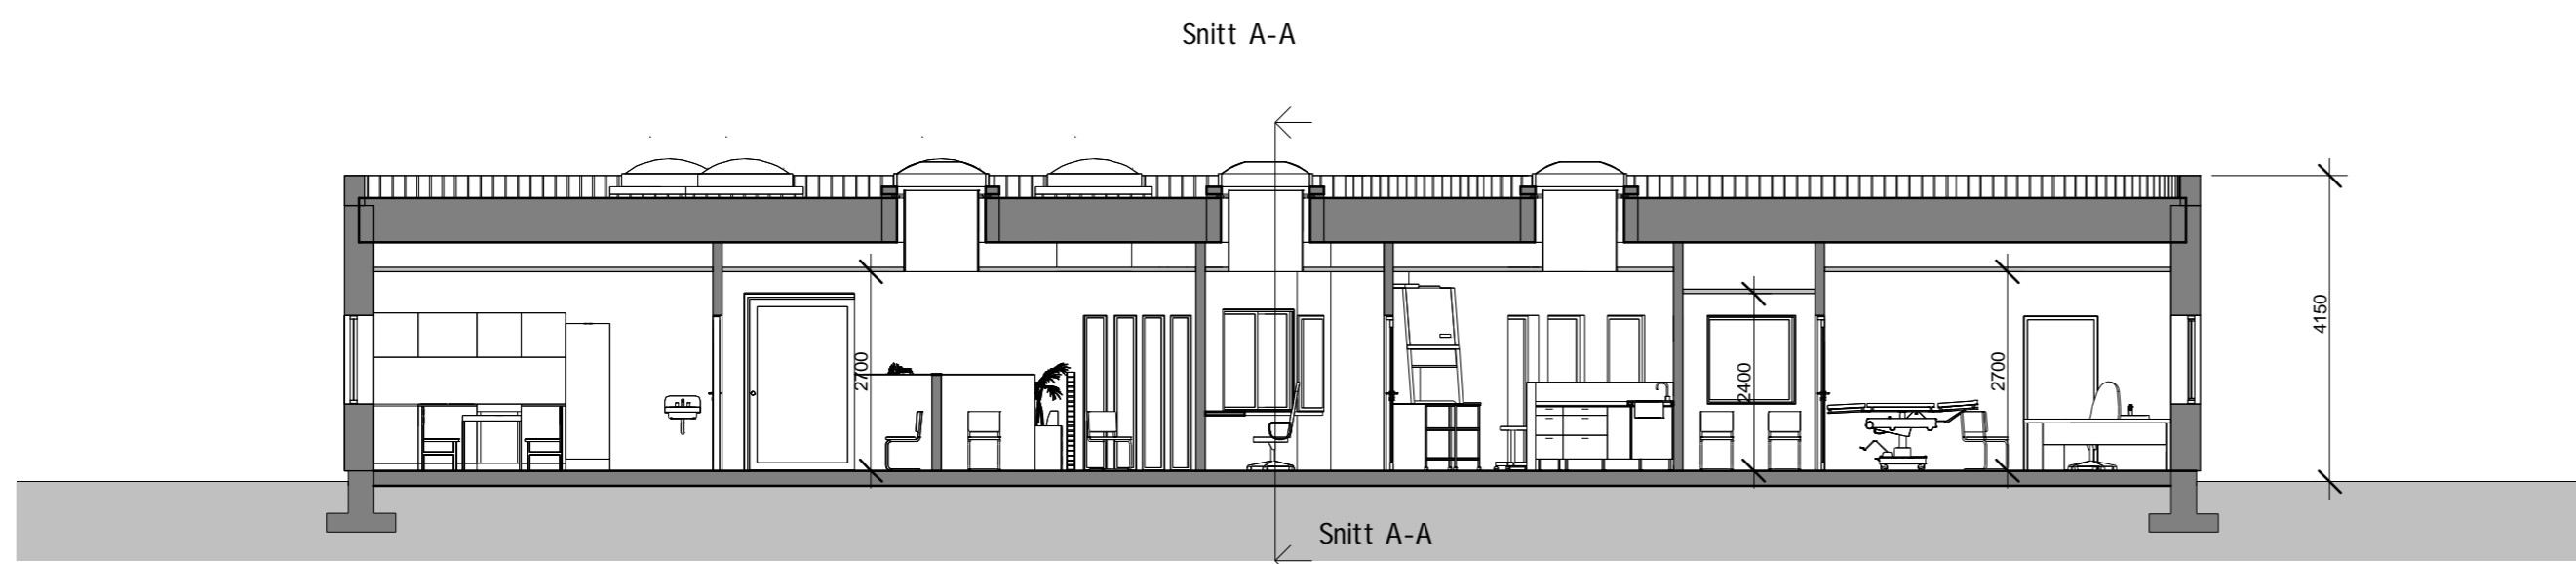

Snitt B-B
1 : 100

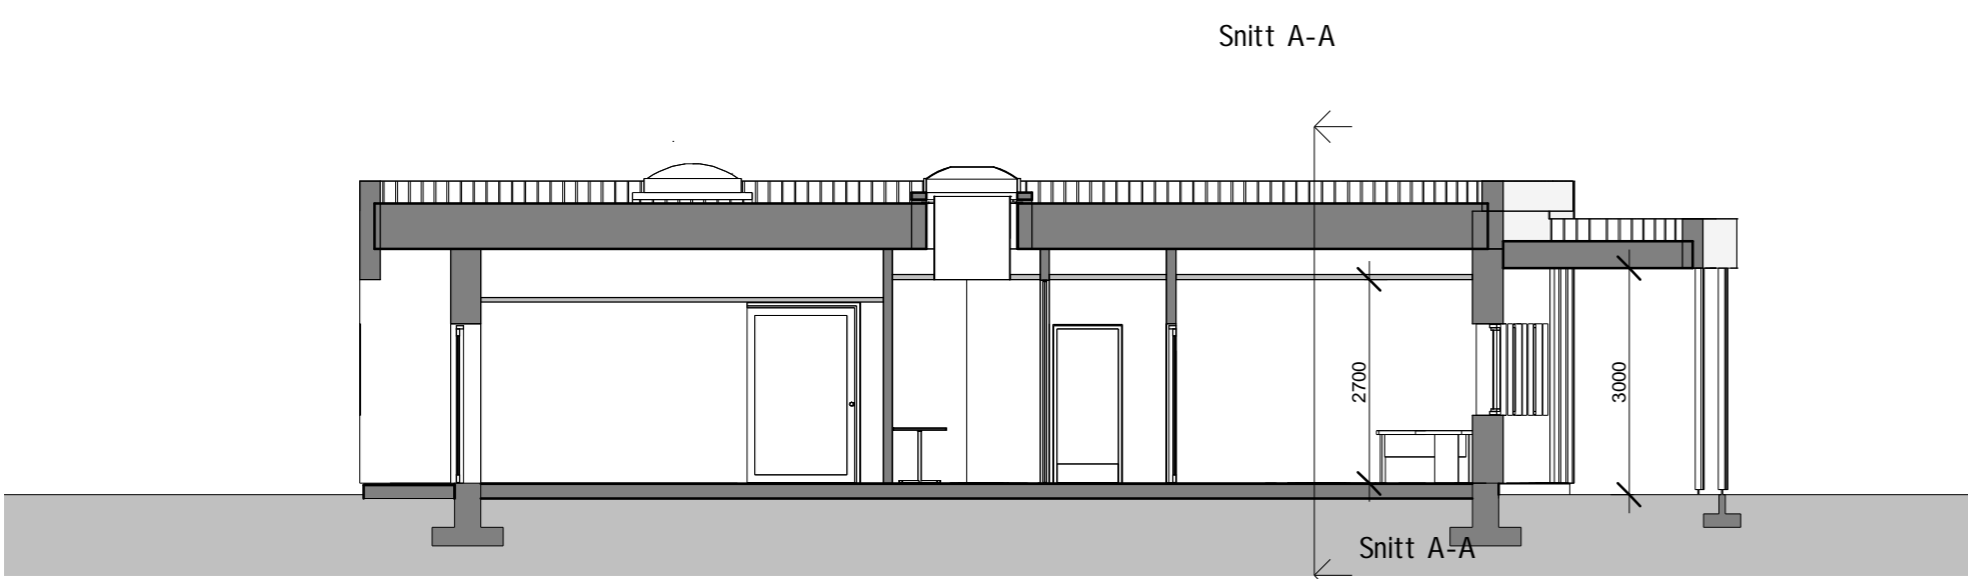

Forskningsparken Hus 5 Gaustadalleen 21 0349 Oslo
TLF: 22 02 07 00 FAX: 22 02 07 01 WWW.SYMETRI.COM

Oppdragsgiver:
Os kommune

Prosjekt:
Os Helsehus Prosjektnr.:
52203434

Tegningsstatus:

Tegningsnavn:
Snitt A-A, B-B og C-C

Dato: 01.01.2022 Tegnet av: Checker Kontrollert av: A2 Rev. dato:

Målestokk: Tegningsnr.: A.40.00.01 Rev.: