




Nord  
1 : 100

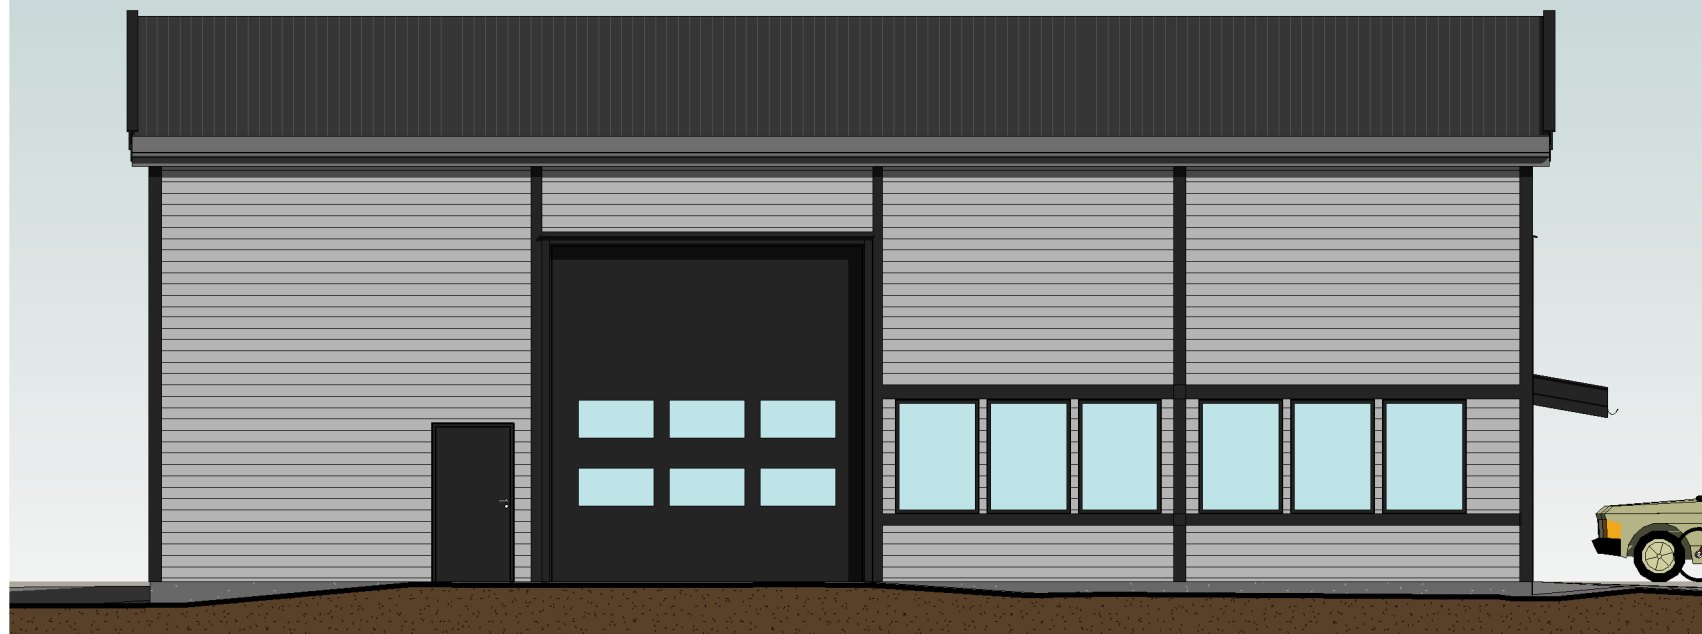


Vest  
1 : 100

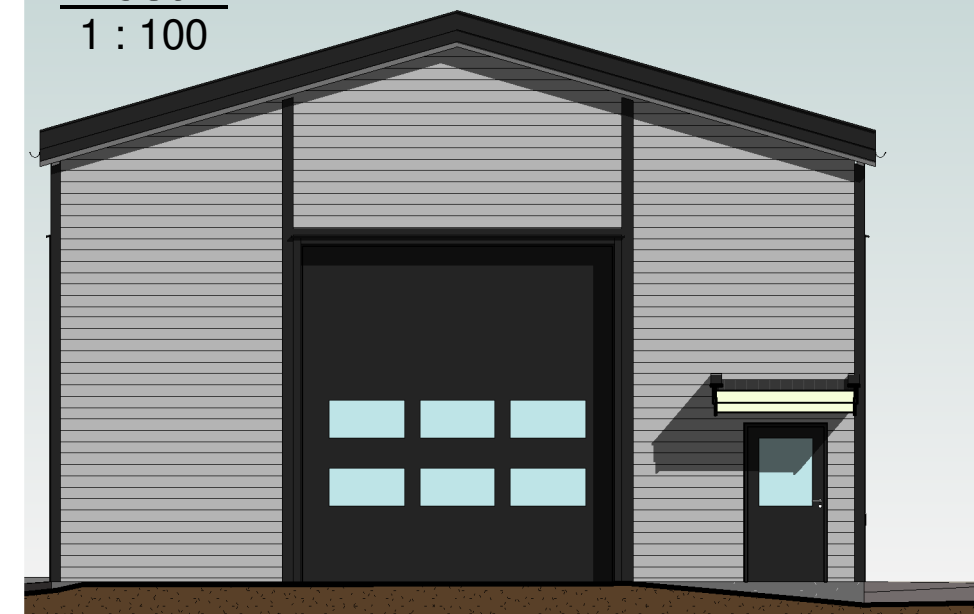

Sør  
1 : 100

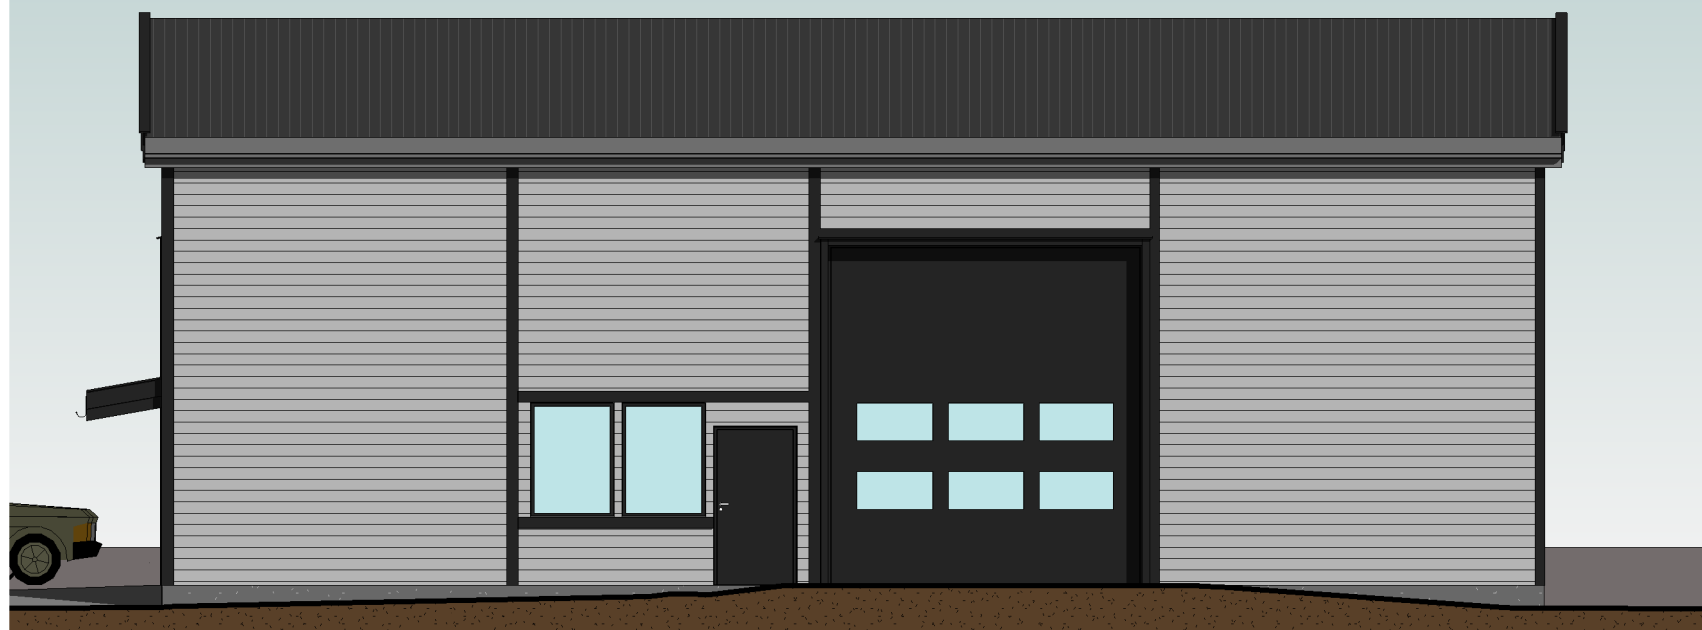

Øst  
1 : 100

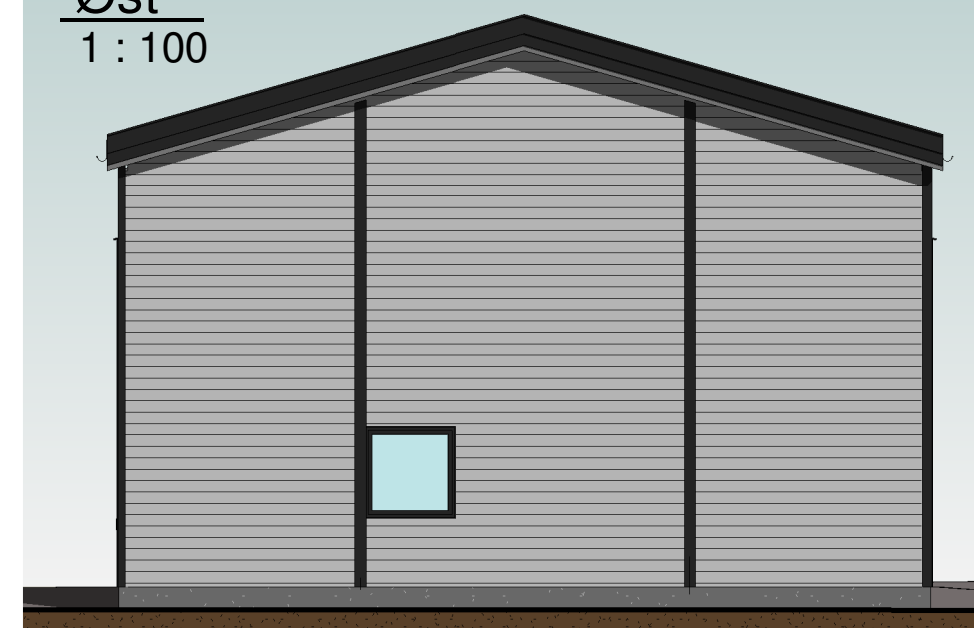

## ALT 2 - NYTT FARGEFORSLAG

F	Endret str. vinduer i hall til 11x15M + inntegn tak over dør	JEB	RK	08.12.2022
E	Kotenivå, detaljer	TGN	RK	07.12.2022
D	Justert terrengnivå	TGN	SG	13.09.2022
C	Oppdatert bæresystem takkonstruksjon og innvendige rom	TGN	SG	09.09.2022
B	Fjernet 3 stk. vinduer	JEB	SG	10.06.2022
A	Rev. trapp opp til messanin + tegnet inne porter og dører på langsider	JEB	SG	08.06.2022
Rev.	Revisjonen gjelder	Utført	Kontr.	Dato
NORDLAND FYLKESKOMMUNE		Målestokk	Dato	01.06.2022
VERKSTEDHALL MARKA		1 : 100	Tegnet	JEB
			Kontr.	SG
FASADER		Arkstørrelse A3	Prosjektnr.	2022 023
		Tegningsnr.	Rev.	F
		103		