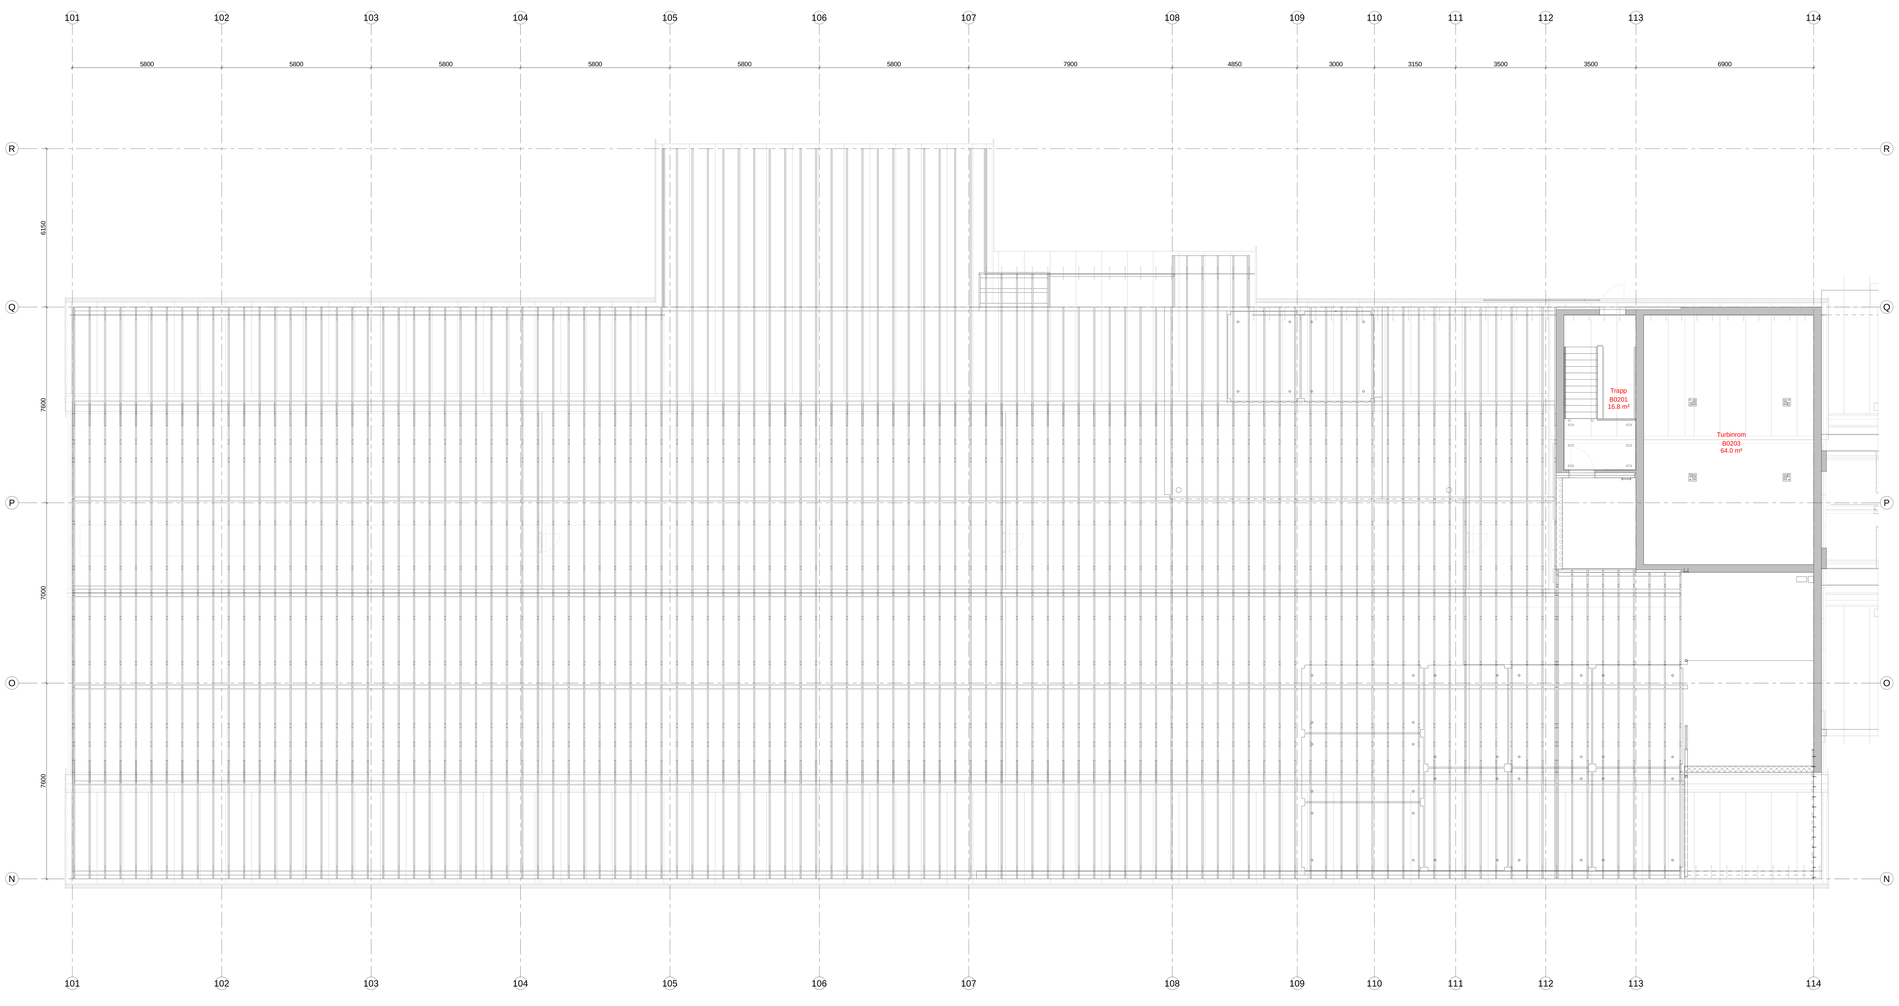

B-B-F-1-03-220-001 A-01

Utskriftsmålestokk:

Rev.	Endringsmerknad	Tegn.	Kontr.	Godk.
01	Konkurransegrunnlag	04.09.17	MH	TM
00	Konkurransegrunnlag	28.04.17	MH	TM

Konkurransegrunnlag

asplan viak
Espeland VBA
Oppdragsgiver:
Bergen Kommune VA-Etaten

BERGEN KOMMUNE

Plan 03 - Bygg B
OVERSIKTSTEGNING

Konstruksjon:
Tom Mortstad
ES3856-02

Koordinatsystem:
UTM sone 32
NN2000

Målestokk:
1:50

Arkivkode:
A01

Dokumentnummer:
B-B-F-1-03-220-001 A-01
Disciplin Fag Sor. Nr. Revisjon Underlag

/Bibliografi/prosjekt/Oppdrag/Oppdrag 5/5356 EC Bergen A-D,E/Bygg/prosjekt/konkurransegrunnlag/konkurransegrunnlag 1:50/Tegninger/Plan 03 - Bygg B/OVERSIKTSTEGNING/Oversiktstegning/B-B-F-1-03-220-001#