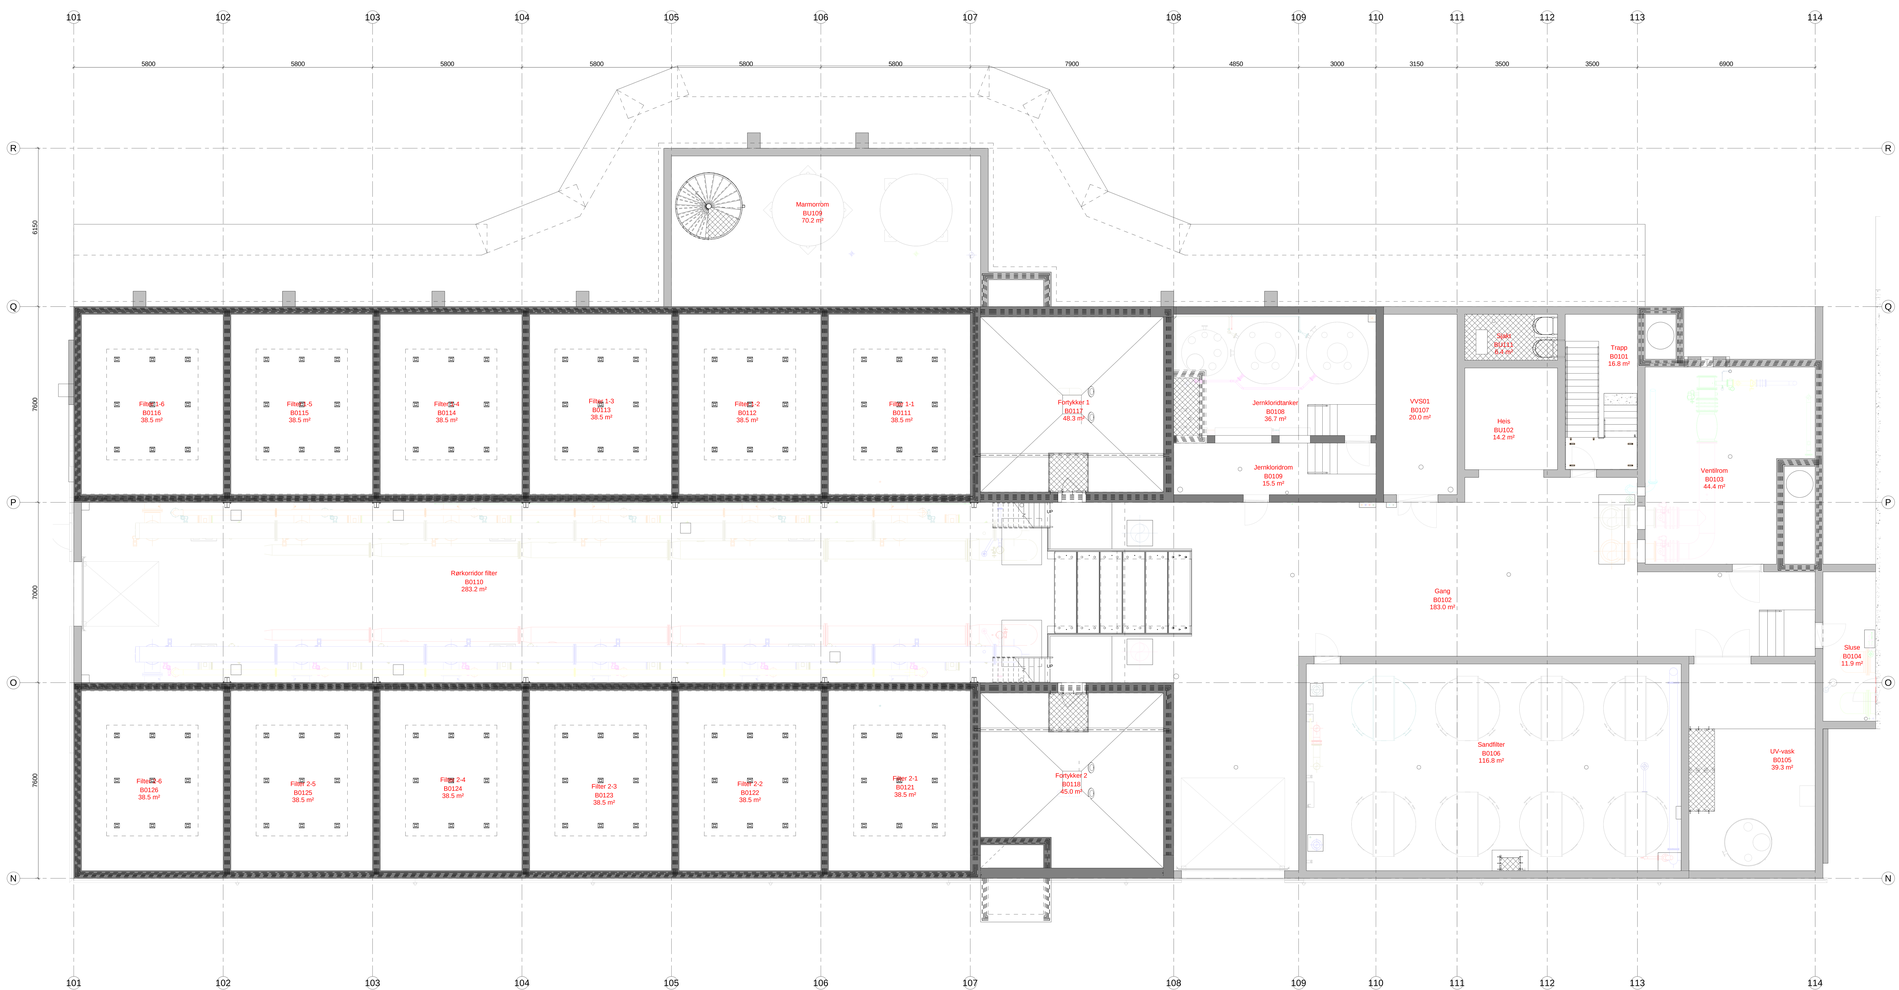

B-B-F-1-01-220-001 A-01

Utskriftsfrig.

Rev.	Formål/Forandring	Tegn.	Kontr.	Godk.
A01	FORHÅNDSKONTROLL	AL	AL	AL
		2022-06-17	2022-06-17	2022-06-17

Konkurransegrunnlag

osplan vask

Espeland VBA

Oppdragsgiver:
Bergen Kommune VA-Etaten

BERGEN KOMMUNE

Plan 01 - Bygg B

OVERSIKTSTEGNING

Tegnet av	Koordinatsystem	Høydesystem	Skala
Tom Mæstad	UTM sone 32		1:50
Godkjent av	Koordinatfil	Høydefil	Dato
ESB86-02	NN2000		AML

Dokumentnr.

B-B-F-1-01-220-001 A-01

Original Fmt. Sign. Dato Rig. Signaturer: Godkjent