


**NISJE FOR VERNEUTSTYR**  
 Nisje for oppheng av verneutstyr til besøkende. Skohylle skal oppbevare vernesko. Svarte stålkroker med pulverlakk monteres på vegg mot vindfang. Stålkroker skal ha plass til både hjelm og vest.


**USTILLINGSVEGG**  
 Det er satt av plass til oppheng av kunst eller plansjer på vegg mot bygg B. Veggen blir lyst opp av spotter på belysningsskinne i himling.

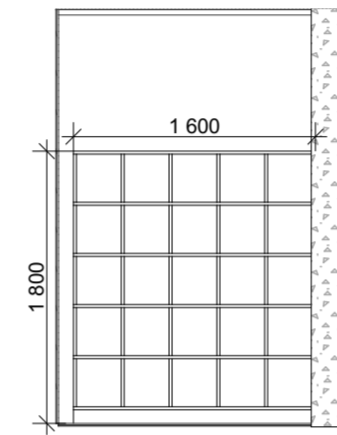


Svart stålkrok til hjelm og vest



02 A0235 1:50

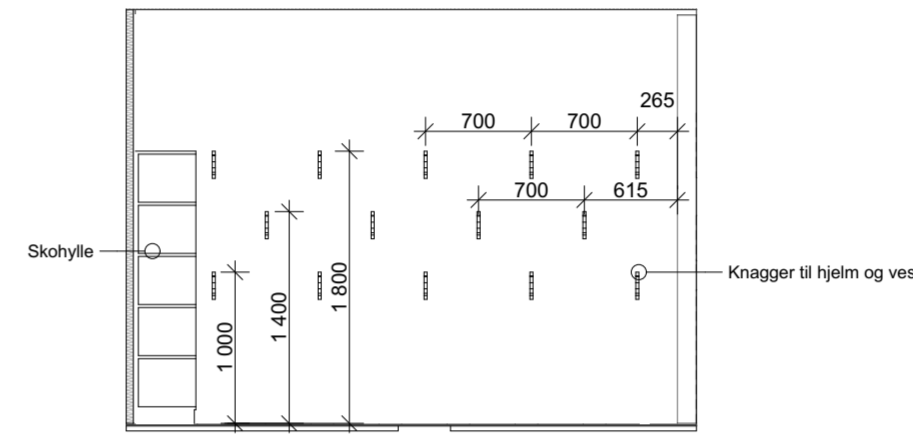

01 A0235 1:50

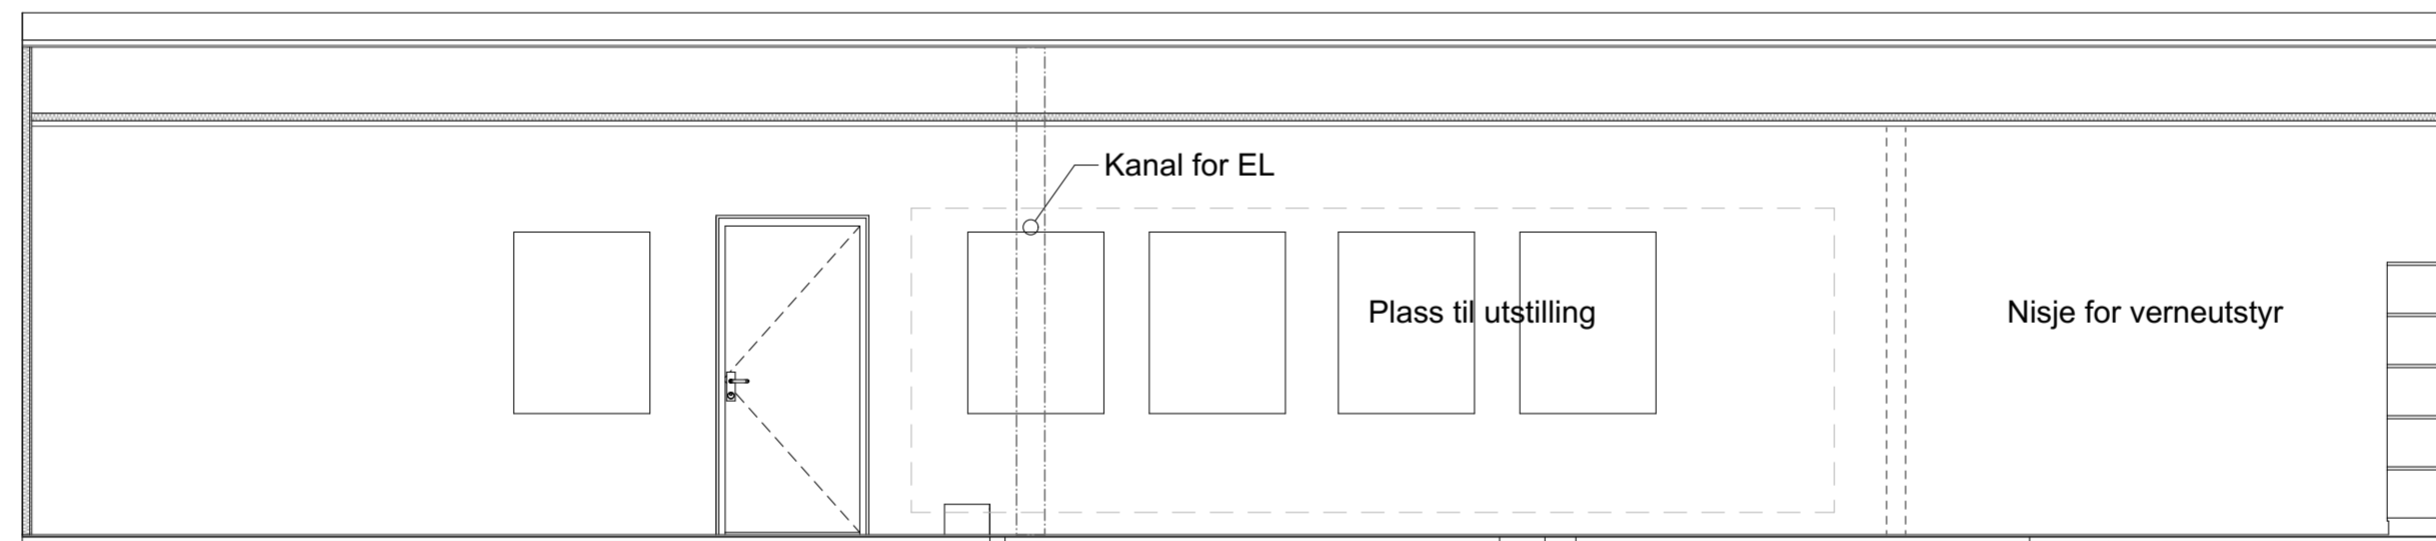

03 A0235 1:50

10. E-02 1:100

Tegningsnummer: **A-A-E-000-A02-278-001** Revisjon: **A-01**

ARK	Arkitektur Asplan Viak
RIB	Rådg. ing. Bygg Asplan Viak
RIV	Rådg. ing. VVS Asplan Viak
RIE	Rådg. ing. Elektro Asplan Viak
LARK	Landskap Asplan Viak

Rev	Beskrivelse	Dato	KLH	Tegn.	Kontr.
A-01	Konkurransegrunnlag	01.09.2022	KLH		

Prosjekt: **Espeland VBA** Gr / Br: **290/120**

Oppdragsgiver: **Bergen kommune** Oppdragstaker: **asplan viak**

Prosjektfase: <b>Konkurransegrunnlag</b>			
Dato opprettet: <b>01.10.2021</b>	Oppdragsnr.: <b>613898-02</b>	Koordinatsystem: <b>UTM sone 32</b>	Haydedatum: <b>NN2000</b>
Opprettet av: <b>KLH</b>	Kontrollert av: <b>KLH</b>	Målestokk: <b>1:100, 1:50</b>	Format: <b>A2</b>

Skjema Lobby utstillingsvegg og utstyr

Tegningsnummer: **A-A-E-000-A02-278-001** Revisjon: **A-01**