

INNREDNING KJØKKEN SPISEROM/MØTEROM

Fronter: Formica F8822 Denim RAL5007, eller tilsvarende.
Benkeplate: Høytrykkslaminat. Formica F5374NAT Elegant Oak, eller tilsvarende.


Benkeplate skal være minimum fukt-, varme- og ripebestandig høytrykkslaminat med rett kant og endelaminering ferdig tilpasset fra fabrikk. Laminaten skal gå minimum 10 mm under platen. Det skal ikke monteres hvite benkeplater. Ved benkeskap under oppvaskkum skal hull rundt avløpsrør tettes.

Kjøkkeninnredningen skal festes til vegg og gå til tak. Eventuelt benyttes foring mellom overkant skap og himling.

Kjøkkeninnredning leveres med solide, skjulte og selvlukkende hengsler, skuffer i stål med demping, stillbare ben og løse sokler for inspeksjon og underlimt vask i benkeplate. Skuffer skal ha heluttrekk.

Skrogene skal produseres av kryssfiner, leveres ferdig montert, det vil si tappet og limt på fabrikk. Leveres med RAL-farge. Skapdører skal være høytrykkslaminat med hardvedkanter og solide håndtak. Håndtak skal være enkle bøylehåndtak i rustfritt stål, svart. Størrelsen må være slik at de gir et godt grep. Det skal leveres semiprofesjonell oppvaskmaskin med hurtigprogram over 65 grader, og lekkasjevarsling bak sokkel.


På vegg bak benkeplate skal det monteres en bakplate med høytrykkslaminat Formica F8822 Denim, RAL5007, lik fronter. Det skal fuges med tynn stram silikonfuge mellom benkeplate og bakplate.

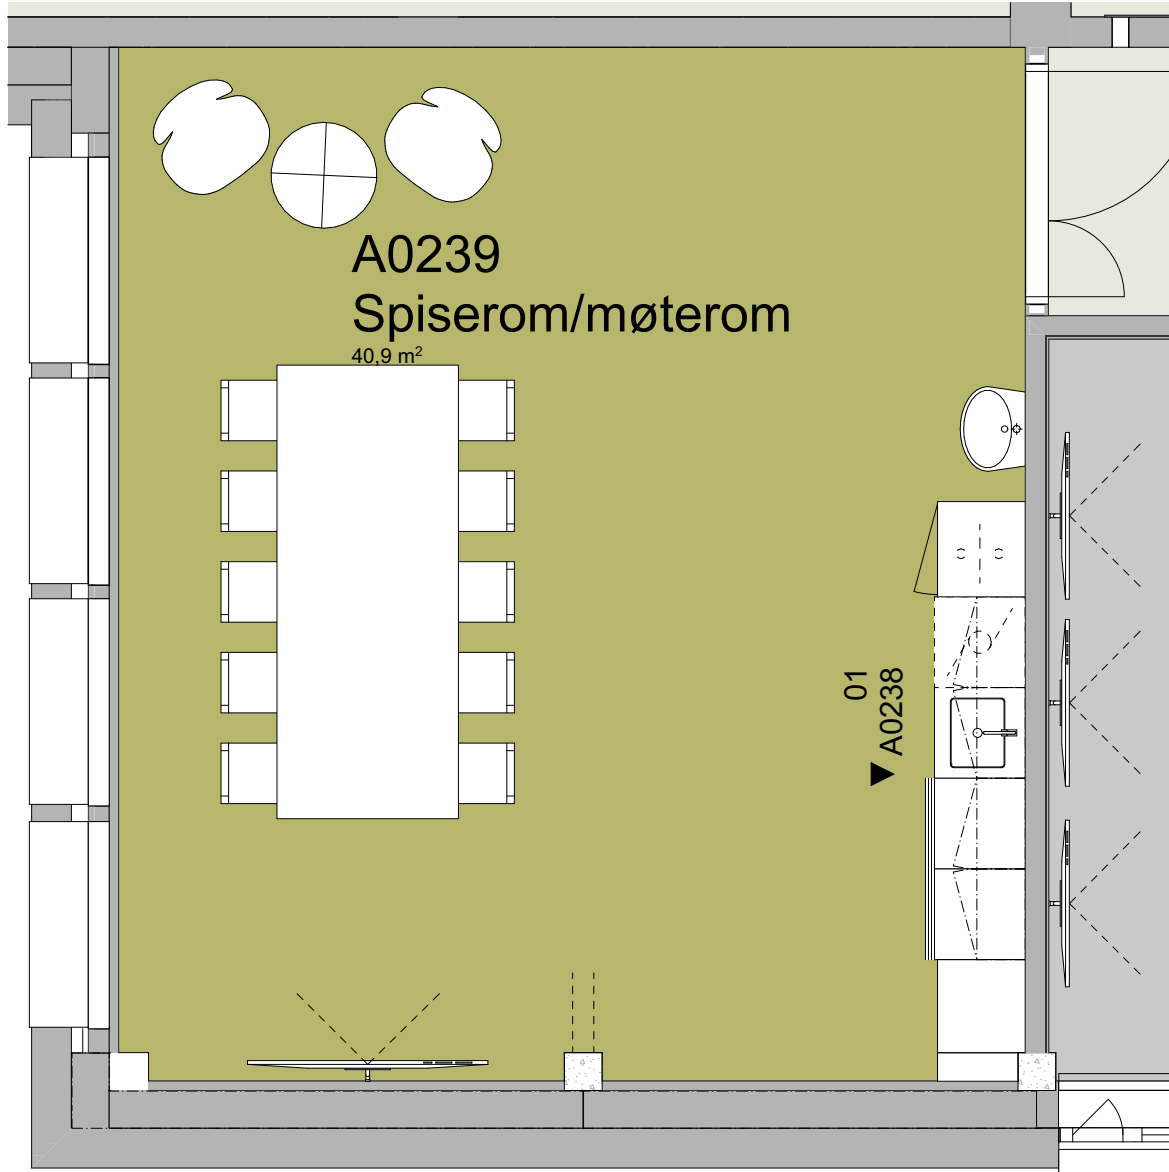

Møblering E-02 1:50

INNREDNING:
1 høyskap med integrert mikrobølgeovn
1 høyskap med integrert kjøleskap (H=ca 177 cm)
2 skuffeseksjoner 60 cm
1 integrert oppvaskmaskin, semiprofesjonell.
1 skuffeseksjon med underlimt vask og avfalls-sortering
4 overskap 60 cm

Illustrasjon

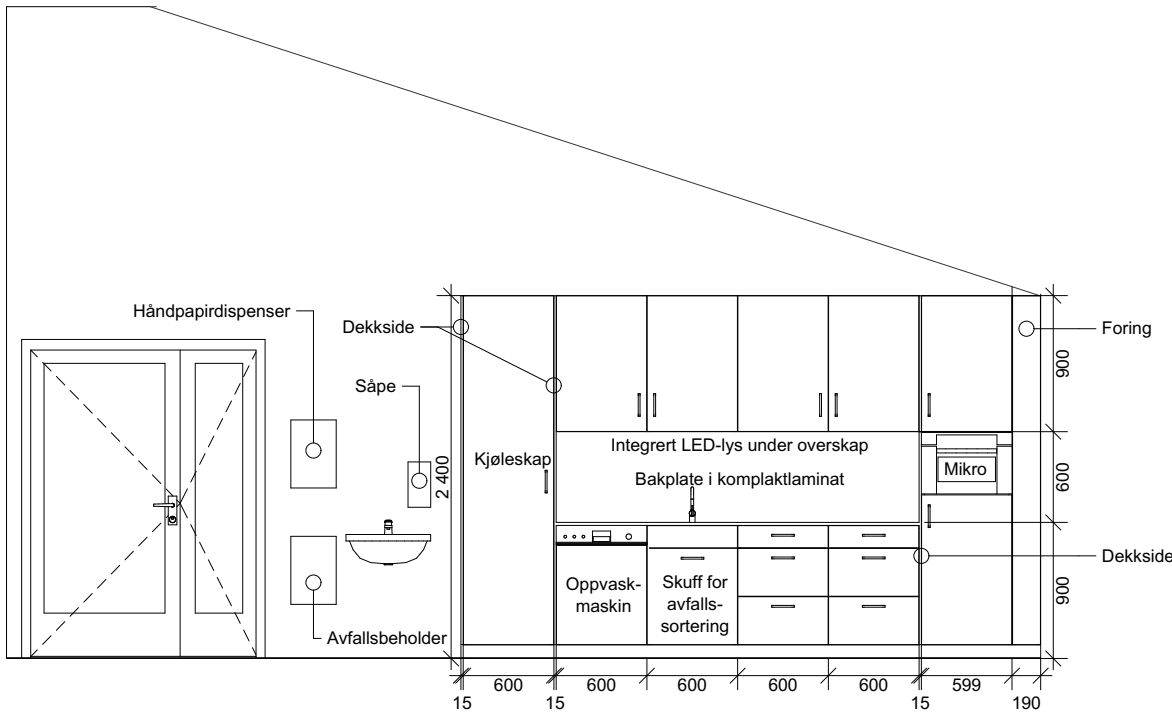

01 A0238 1:50

MATERIALER I SPISEROM/MØTEROM



Benkeplate: Formica F5374NAT
Elegant Oak



Fronter: Formica F8822 Denim
RAL5007



Himling: Trefibersementplater
natur



Gulv: Forbo Cocoa & walton,
terracotta

Tegningsnummer:	Revisjon:
A-A-E-000-A02-273-003	A-01

ARK	Arkitektur Asplan Viak
RIB	Rådg. ing. Bygg Asplan Viak
RIV	Rådg. ing. VVS Asplan Viak
RIE	Rådg. ing. Elektro Asplan Viak
LARK	Landskap Asplan Viak

A-01	Konkurransegrunnlag	01.09.2022	KLH	
Rev	Beskrivelse	Dato	Tegn.	Kontr.

Prosjekt:	Gnr / Bnr 290/120
Espeland VBA	
Oppdragsgiver Bergen kommune	Oppdragstaker asplan viak

Prosjektfase Konkurransegrunnlag			
Dato opprettet 01.10.2021	Oppdragsnr. 613898-02	Koordinatsystem: UTM sone 32	Haydedatum: NN2000
Opprettet av: KLH	Kontrollert av: KLH	Målestokk 1:50	Format: A2

Skjema A0239 Kjøkken spiserom

Tegningsnummer:					Revisjon	
A-A-E-000-A02-273-003					A-01	
Bygg	Fag	Type	Sone	Etg.	Bygningsdelkode	Løpenr.