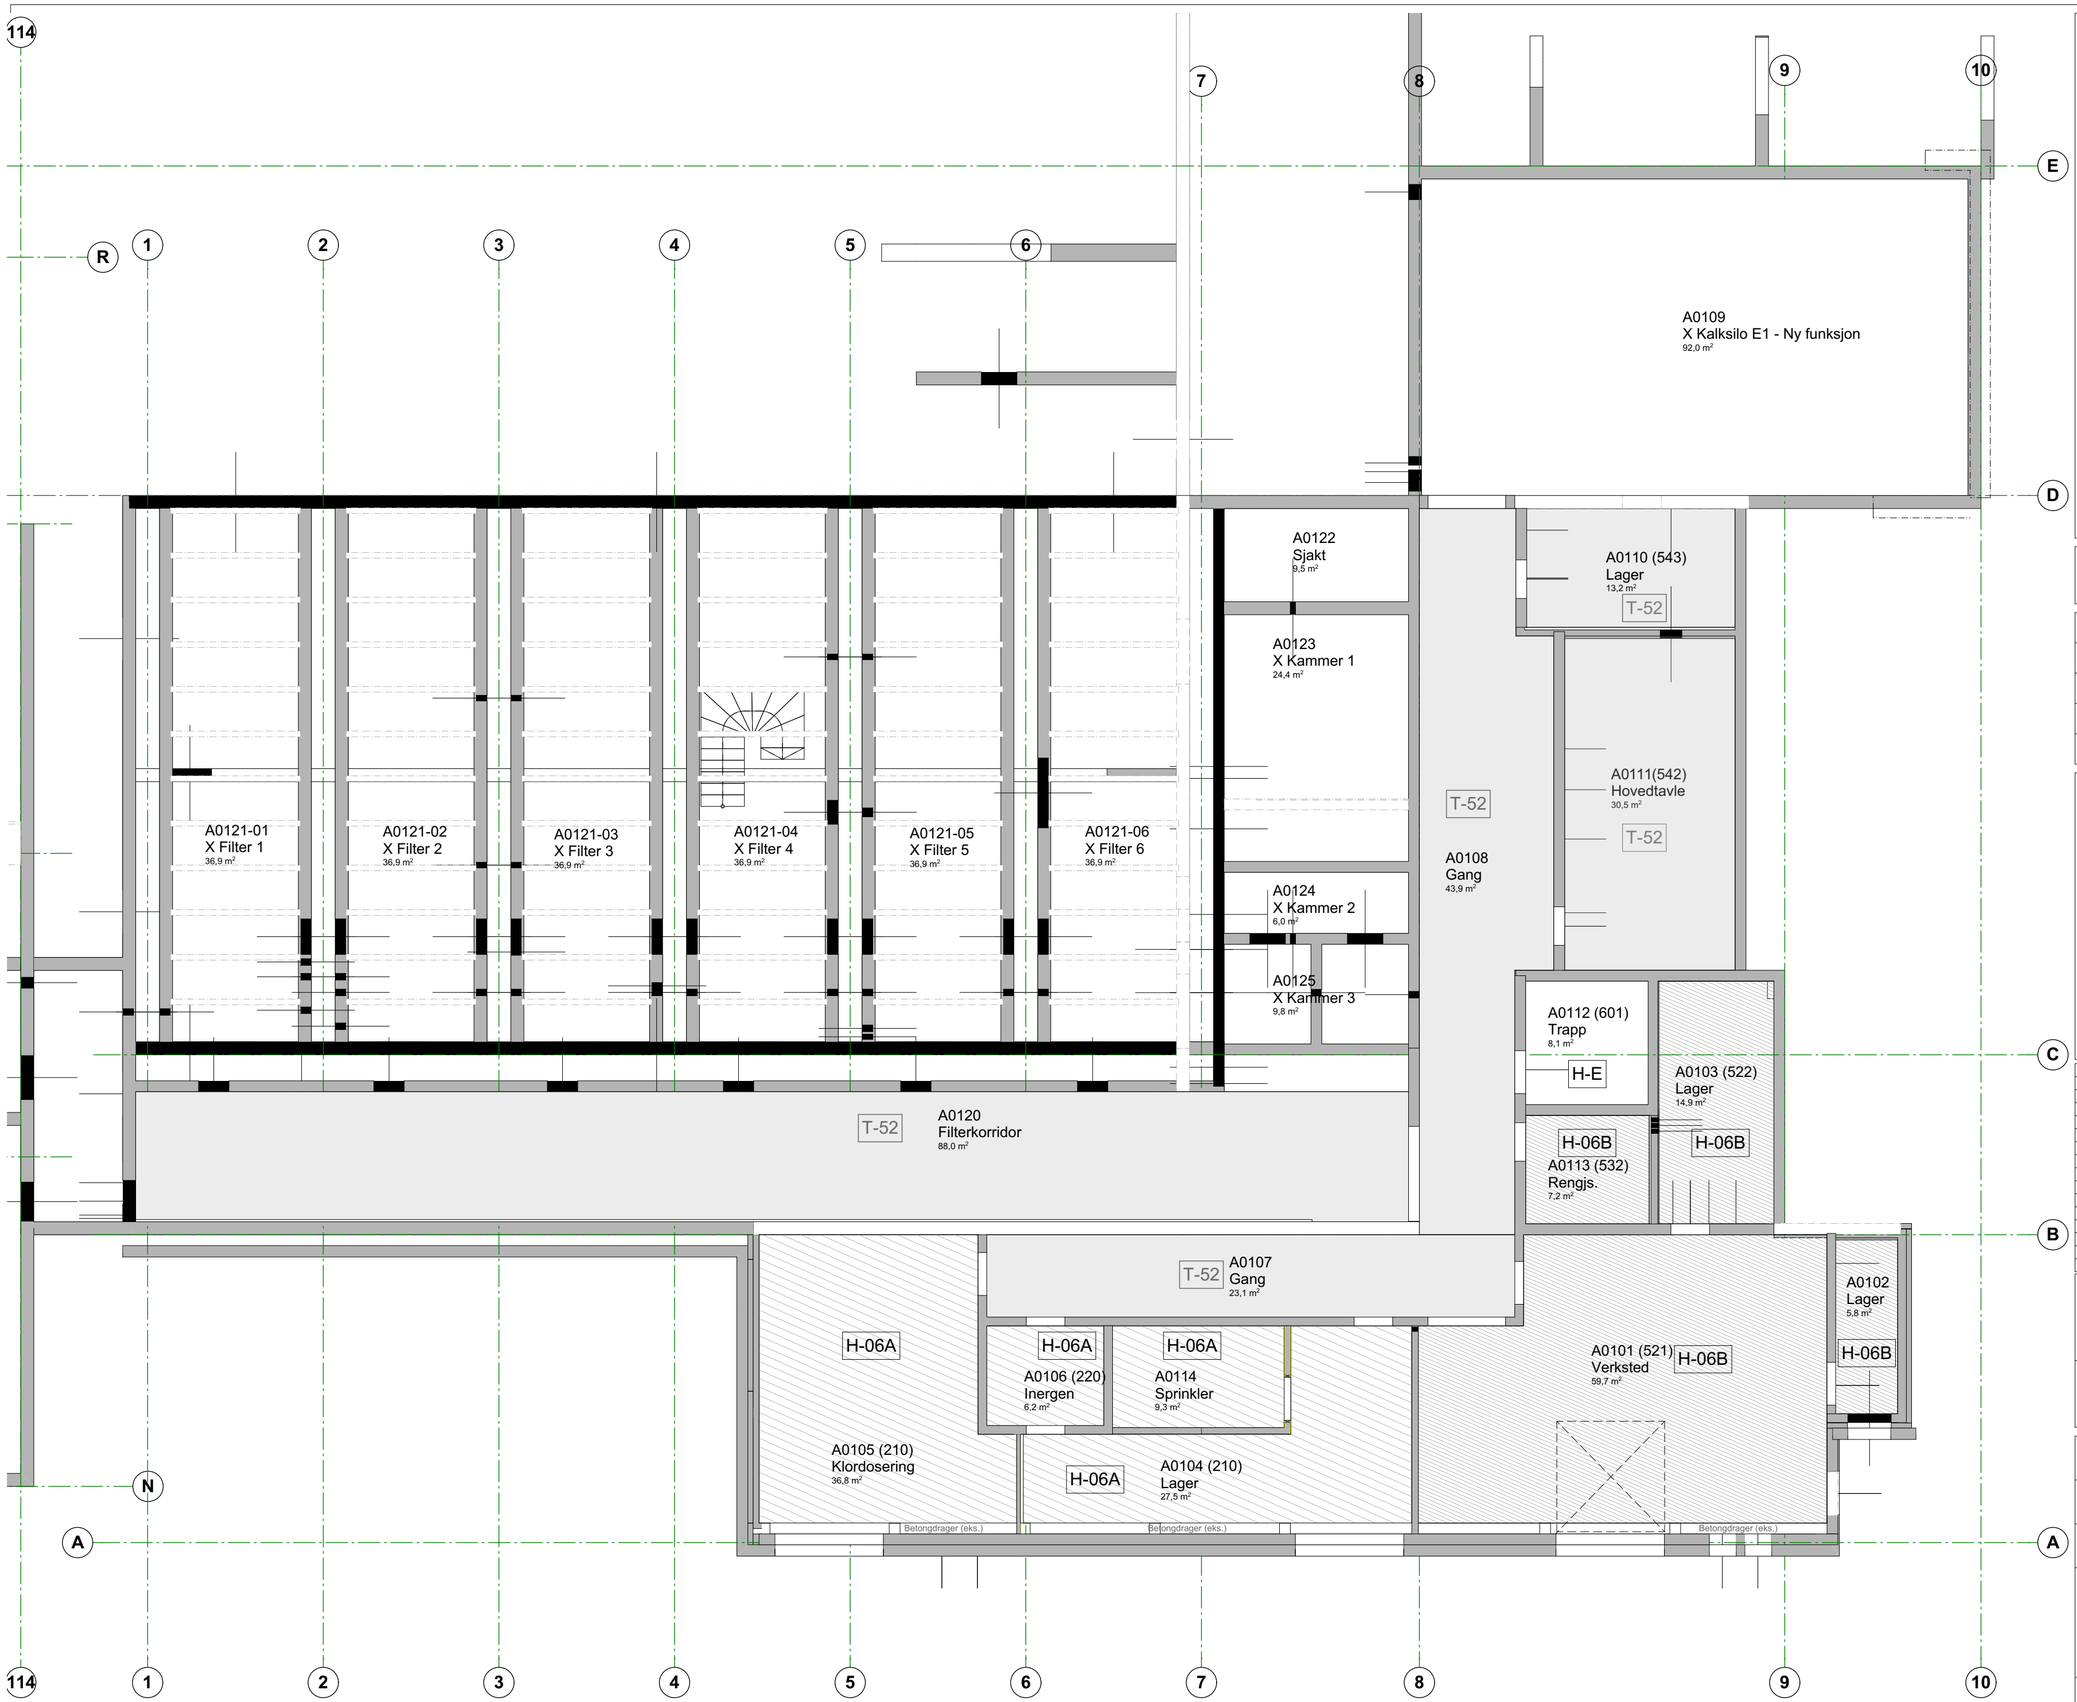

1:100 E-01

HIMLINGSTYPER

H-01
Systemhimling, 600 x 600 x 20 mm
A-kant, Hvit

H-02
Systemhimling, 600 x 600 x 40 mm
A-kant, Hvit

H-03
Systemhimling, 600 x 600 x 20 mm
Hygiene, A-kant, Hvit

H-04
Treullsement 1200x600 mm. 25 mm tykk med duk og
50 mm mineralull over.
Ultra fin, lys natur. Legges i forbandt.

H-05A
Fast himling, 13mm gips.
Sparkles, pusses og males. Farge konf. IARK.

H-05B
Fast himling, 2x13mm gips, 23mm lekt, branntetting.
Del av EI60-brannskille mot loft A03.

H-05C
Fast himling, 13mm gips, 23mm lekt, branntetting
Del av EI60-brannskille mot loft A03.
Sparkles, pusses og males. Farge konf. IARK.

H-06A
Fast robust platehimling, nedforing med 200mm mineralull
(ettersolering av klorrom, lager og sprinkler)

H-06B
Fast robust platehimling, nedforet med 100mm mineralull
(ettersolering av verksted, BK og lager)

T-52
Eksisterende - Rebehandling - maling, farge lik
eksisterende - Konf.RIB

H-E
Eksisterende

Tegningsnummer: **A-A-H-000-A01-256-001**
Revisjon: **A-01**

ARK	Arkitektur Asplan Viak
RIB	Rådg. ing. Bygg Asplan Viak
RIV	Rådg. ing. VVS Asplan Viak
RIE	Rådg. ing. Elektro Asplan Viak
LARK	Landskap Asplan Viak

Rev	Beskrivelse	Dato	Tegn.	Kontr.
A-01	Anbudstegning	01.10.2021		

Prosjekt: **Espeland VBA**
Gnr / Bnr: **290/120**

Oppdragsgiver: **Bergen kommune**
Oppdragstaker: asplan viak

Prosjektfase: **Anbudstegning**

Dato opprettet	Oppdragsnr.	Koordinatsystem:	Høydedatum:
01.10.2021	613898-02	UTM sone 32	NN2000
Opprettet av:	**Kontrollert av:**	**Målestokk**	**Format:**
KLH	STE	1:100	A2

Himlingsplan Bygg A - Etasje A01

Tegningsnummer: **A-A-H-000-A01-256-001** Revisjon **A-01**

Bygg | Fag | Type | Sone | Etg. | Bygningsdelkode | Løpenr.