


A E-U2 1:200

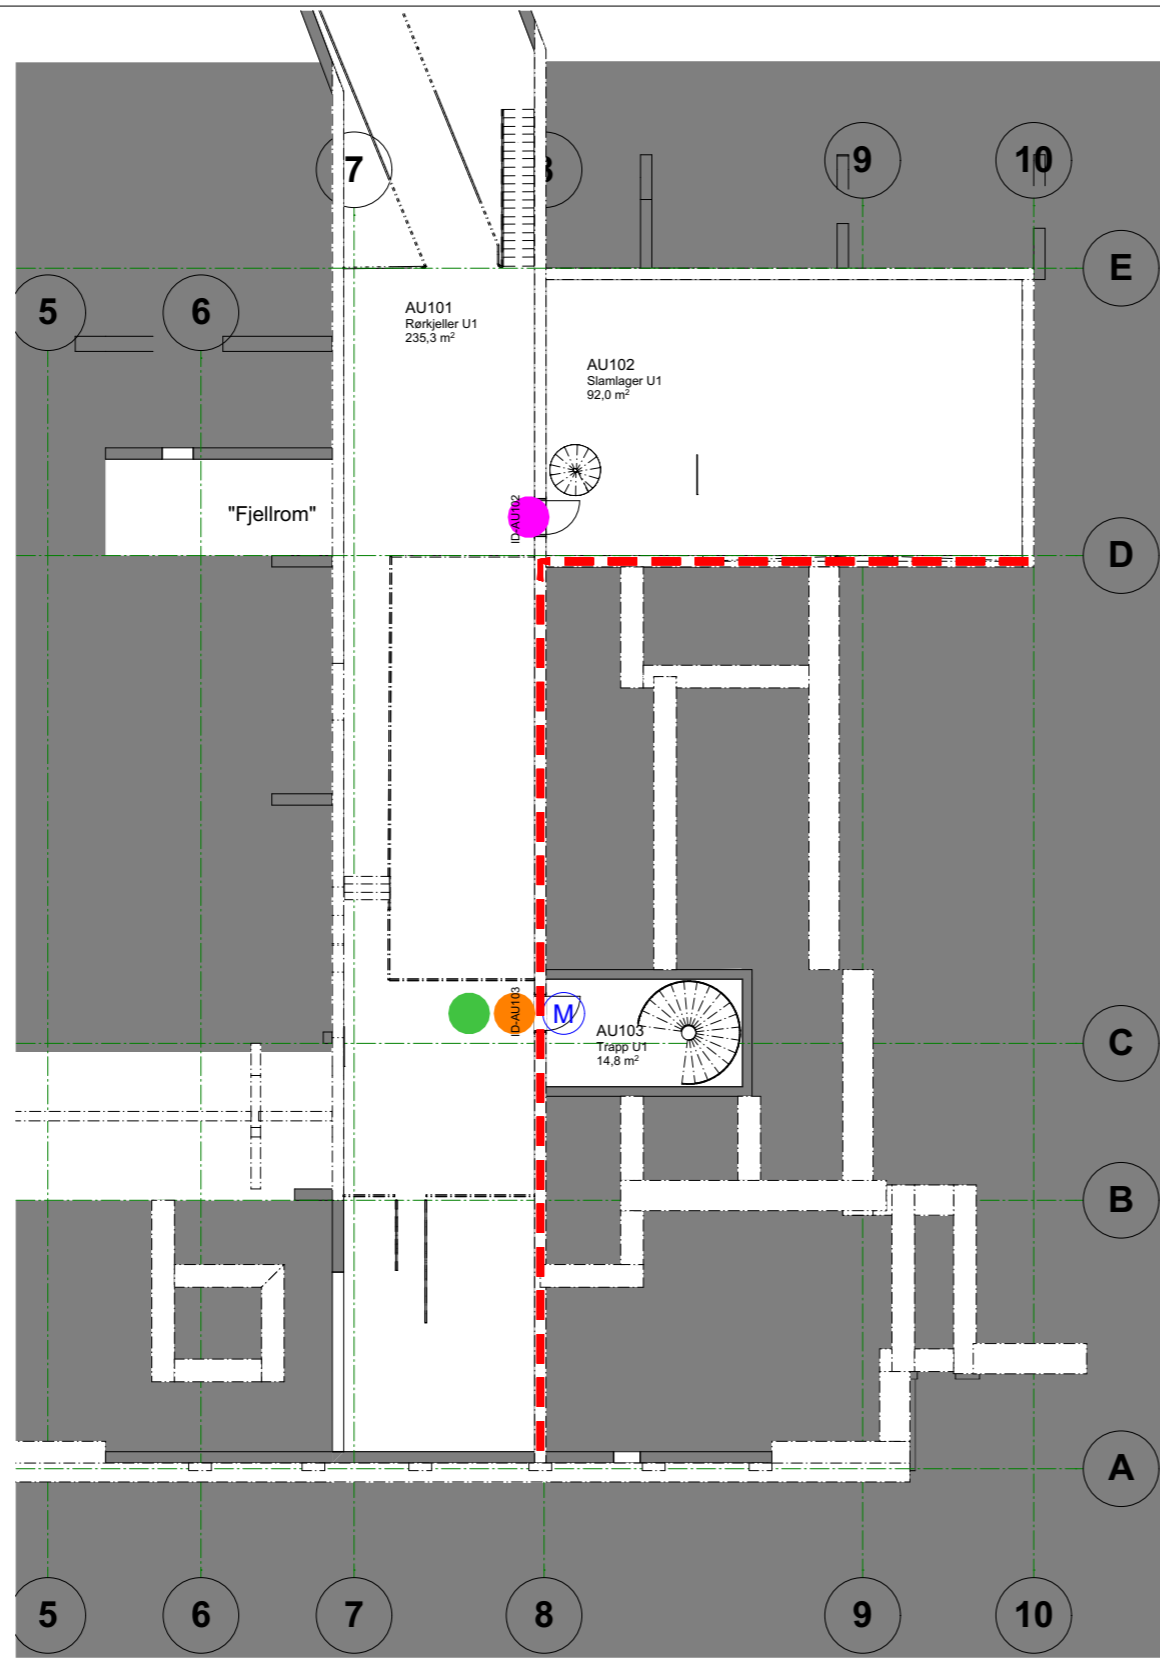

A E-U1 1:200

TEGNFORKLARING

- Adgangskontroll
- Dørautomattikk
- Nødrømningsutstyr
- Ledig/ opptatt (systemsylinder på utsiden)
- M Mekanisk dørlukker
- Ikke låsbar
- Sylinderlås
- Kun innv. styring (lukket og låst utvendig)
- RC3 sikkert skall

Tegningsnummer: **A-A-L-000-AU1-244-001** Revisjon: **A-01**

ARK	Arkitektur Asplan Viak
RIB	Rådg. ing. Bygg Asplan Viak
RIV	Rådg. ing. VVS Asplan Viak
RIE	Rådg. ing. Elektro Asplan Viak
LARK	Landskap Asplan Viak

TEGNINGSHENVISNING

Hovedplaner:

- A-A-P-000-Axx-200-001 - Hovedplaner Bygg A 1:100
- B-A-P-000-Bxx-200-001 - Hovedplaner Bygg B 1:100

Skjema for dører og porter:

- A-A-U-000-000-244-001/002 - Dørskjemaene innerdører Bygg A og C
- A-A-U-000-000-234-001 - Dørskjema ytterdører Bygg A og C
- A-A-U-000-000-234-002 - Skjema porter Bygg A og C
- B-A-U-000-000-244-001 - Dørskjema innerdører Bygg B
- B-A-U-000-000-234-001 - Dørskjema ytterdører Bygg B
- B-A-U-000-000-234-002 - Skjema porter Bygg B

Rev	Beskrivelse	Dato	Tegn.	Kontr.
A-01	Konkurransesgrunnlag	01.09.2022	LL	

A-01	Konkurransesgrunnlag	01.09.2022	LL	
------	----------------------	------------	----	--

Prosjekt:	Espeland VBA	Gnr / Bnr:	290/120
Oppdragsgiver:	Bergen kommune	Oppdragstaker:	asplan viak

Prosjektfase			
<b>Konkurransesgrunnlag</b>			
Dato opprettet:	Oppdragsnr.:	Koordinatsystem:	Høydedatum:
01.10.2021	613898-02	UTM sone 32	NN2000
Opprettet av:	Kontrollert av:	Målestokk:	Format:
LL		1:200	A3

Bygg A - Låsplan etasje AU2 AU1

Tegningsnummer: **A-A-L-000-AU1-244-001** Revisjon: **A-01**

Bygg Fag Type Sone Etg. Bygningsdelkode Løpenr.

