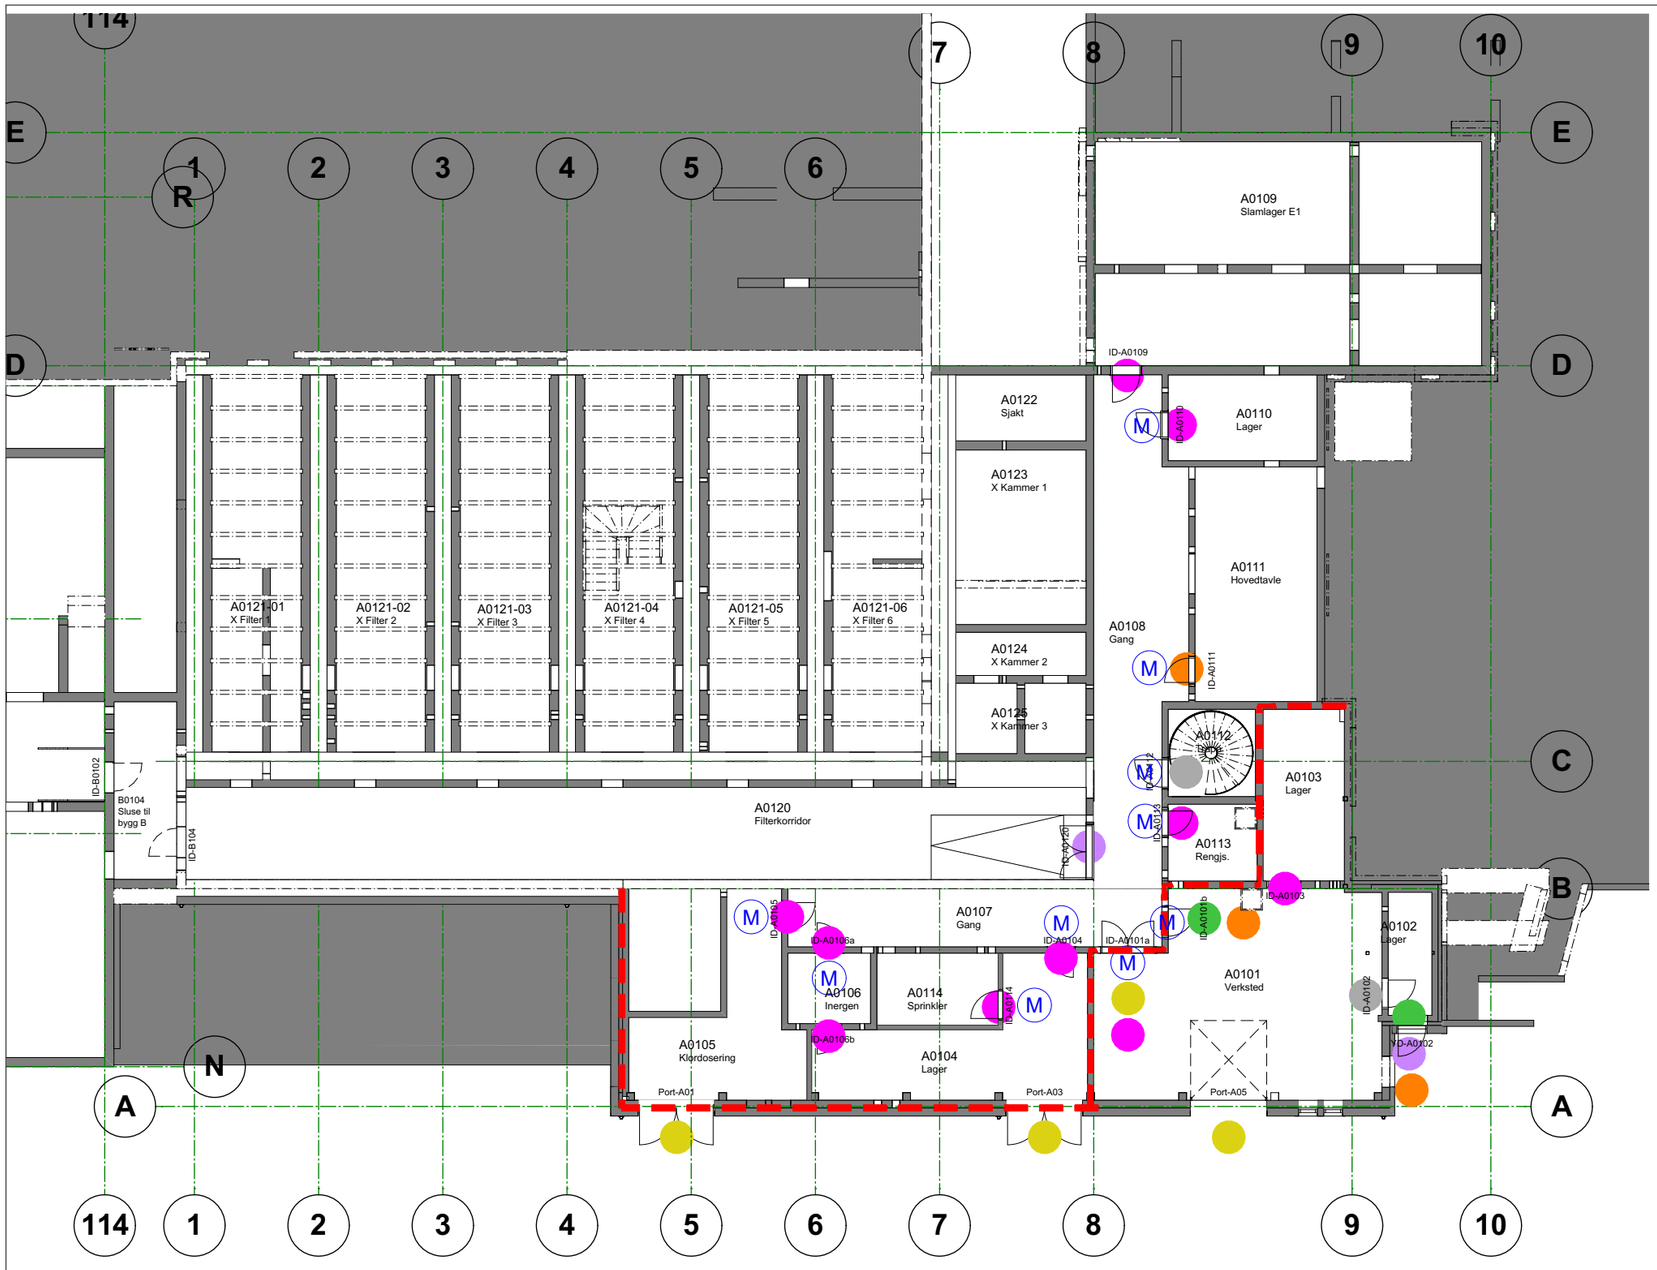

A E-01 1:200

TEGNFORKLARING

- Adgangskontroll
- Dørautomatikk
- Nødrømningsutstyr
- Ledig/ opptatt (systemsylinder på utsiden)
- (M) Mekanisk dørlukker
- Ikke låsbar
- Sylinderlås
- Kun innv. styring (lukket og låst utvendig)
- RC3 sikkert skall

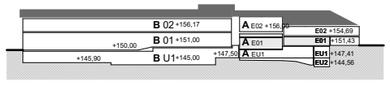

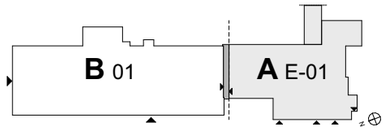

Tegningsnummer: **A-A-L-000-A01-244-001**

Revisjon: **A-01**

ARK	Arkitektur Asplan Viak
RIB	Rådg. ing. Bygg Asplan Viak
RIV	Rådg. ing. VVS Asplan Viak
RIE	Rådg. ing. Elektro Asplan Viak
LARK	Landskap Asplan Viak

TEGNINGSHENVISNING

Hovedplaner:

A-A-P-000-Axx-200-001 - Hovedplaner Bygg A 1:100
B-A-P-000-Bxx-200-001 - Hovedplaner Bygg B 1:100

Skjema for dører og porter:

A-A-U-000-000-244-001/002 - Dørskjemaene innerdører Bygg A og C
A-A-U-000-000-234-001 - Dørskjema ytterdører Bygg A og C
A-A-U-000-000-234-002 - Skjema porter Bygg A og C
B-A-U-000-000-244-001 - Dørskjema innerdører Bygg B
B-A-U-000-000-234-001 - Dørskjema ytterdører Bygg B
B-A-U-000-000-234-002 - Skjema porter Bygg B

Rev	Beskrivelse	Dato	Tegn.	Kontr.
A-01	Konkurransegrunnlag	01.09.2022	LL	

Prosjekt: **Espeland VBA**

Gnr / Bnr: 290/120

Oppdragsgiver: Bergen kommune

Oppdragstaker: asplan viak

Prosjektfase: **Konkurransegrunnlag**

Dato opprettet	Oppdragsnr.	Koordinatsystem:	Høydedatum:
01.10.2021	**613898-02**	**UTM sone 32**	**NN2000**

Opprettet av:	Kontrollert av:	Målestokk	Format:
LL		**1:200**	**A3**

Bygg A - Låsplan etasje A01

Tegningsnummer: **A-A-L-000-A01-244-001**

Revisjon: **A-01**

Bygg | Fag | Type | Sone | Etg. | Bygningsdelkode | Løpenr.