


TEGNINGSHENVISNING
Snitt:
 AB-A-S-000-000-200-001 - Lengdesnitt 1:200
 AB-A-S-000-000-200-002 - Tverrsnitt 1:200
Fasader:
 AB-A-F-000-000-200-001 - Fasader samlet
Veggtypeskjemata:
 AB-A-E-000-000-232-001 - Veggtypeskjemata Yttervegger
Skjemata for dører og porter:
 B-A-U-000-000-244-001 - Dørskjemata innerdører Bygg B
 B-A-U-000-000-234-001 - Dørskjemata ytterdører Bygg B
 B-A-U-000-000-234-002 - Skjemata porter Bygg B

Tegningsnummer: **B-A-P-007-BU1-200-002** Revisjon: **A-01**

ARK	Arkitektur Asplan Viak
RIB	Rådg. ing. Bygg Asplan Viak
RIV	Rådg. ing. VVS Asplan Viak
RIE	Rådg. ing. Elektro Asplan Viak
LARK	Landskap Asplan Viak

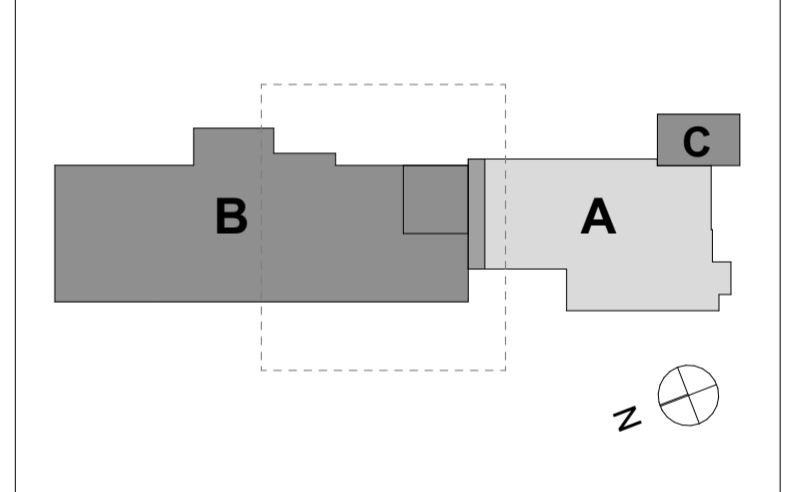

Rev	Beskrivelse	Dato	Tegn.	Kontr.
A-01	Konkurransesgrunnlag	01.09.2022		

Prosjekt: **Espeland VBA** Gr / Bnr: **290/120**
 Oppdragsgiver: **Bergen kommune** Oppdragstaker: **asplan viak**

Konkurransesgrunnlag

Dato opprettet: 01.10.2021	Oppdragsnr.: 613898-02	Koordinatsystem: UTM sone 32	Høydedatum: NN2000
Opprettet av: STE	Kontrollert av: STE	Målestokk: 1:100	Format: A2

Bygg B - Etasje BU1, del 2

Tegningsnummer: **B-A-P-007-BU1-200-002** Revisjon: **A-01**
 Bygg Fag Type Sone Etg. Bygningsdelkode Lepenr.