

TEGNFORKLARING:

- - - Spikerslag: forsterkningsplate kryssfiner 15mm
- - - Spikerslag: forsterkningsplate kryssfiner 18mm
- - - Spikerslag: lokalt spikerslag 98x48
- - - Membran

TEGNINGSHENVISNING

Snitt:
 AB-A-S-000-000-200-001 - Lengdesnitt 1:200
 AB-A-S-000-000-200-002 - Tverrsnitt 1:200

Fasader:
 AB-A-F-000-000-200-001 - Fasader samlet

Møbleringsplan:
 A-A-M-000-A02-200-001 - Møbleringsplan Bygg A, Etg.A02


Gulvbehandlingsplan:
 A-A-G-000-A01-251-001 - Gulvbehandlingsplan, Bygg A, Etg.A01
 A-A-G-000-A02-251-001 - Gulvbehandlingsplan, Bygg A, Etg.A02

Himlingsplan:
 A-A-H-000-A01-256-001 - Himlingsplan, Bygg A, Etg.A01
 A-A-H-000-A02-256-001 - Himlingsplan, Bygg A, Etg.A02

Veggtypeskiema:
 A-A-E-000-000-240-001 - Veggtypeskiema Innervegger
 AB-A-E-000-000-232-001 - Veggtypeskiema Yttervegger

Tegningsnummer: A-A-P-006-B03-200-001	Revisjon: A-01
---	--------------------------

ARK	Arkitekt Asplan Viak
RIB	Rådg. ing. Bygg Asplan Viak
RIV	Rådg. ing. VVS Asplan Viak
RIE	Rådg. ing. Elektro Asplan Viak
LARK	Landskap Asplan Viak

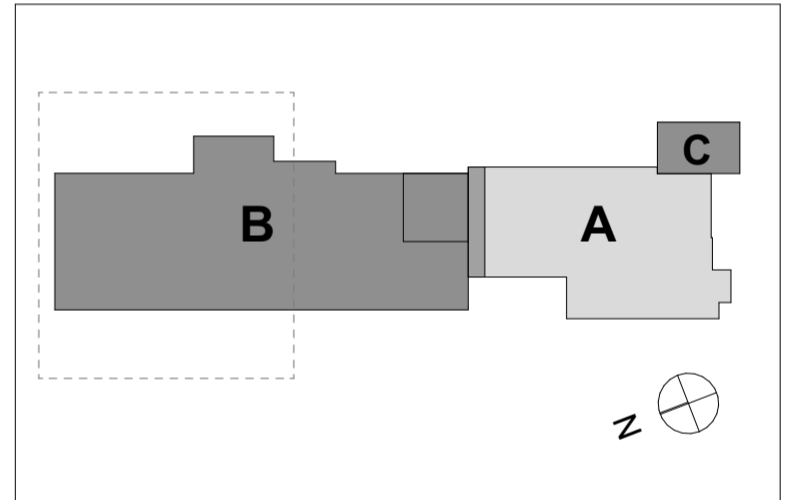

Rev	Beskrivelse	Dato	Tegn.	Kontr.
A-01	Anbudstegning	01.10.2021		

Prosjekt: Espeland VBA	Gr / Br 290/120
Oppdragsgiver: Bergen kommune	Oppdragstaker: asplan viak

Prosjektfase			
Anbudstegning			
Dato opprettet 01.10.2021	Oppdragsnr. 613898-02	Koordinatsystem: UTM sone 32	Høydedatum: NN2000
Opprettet av: STE	Kontrollert av:	Målestokk: 1:100	Format: A2

Bygg B - Etasje B03, del 1

Tegningsnummer: A-A-P-006-B03-200-001	Revisjon: A-01
Bygg Fag Type Sone Etg. Bygningsdelkode Lepenr.	