

OVERFLATER OG FARGER - ARK

UTVENDIG - alle bygg

Konf. gjeldende fasade og detaljtegninger

TAK OG NEDLØP

Takbelegg	Sort, matt
Mønelufting	Sort, matt Tilsvarende takbelegg

Snøfangere	
Takrenne	Sort, lakkert
Taknedløp	

Takfot	
Rennebord	Sort, matt

MUR

Tegl:	Wienerberger Graniiti Makasiini Dimensjon: 285 x 85 x 60 mm
-------	--

Mørtelfarge:	Forsand Koksgraa
--------------	------------------

Murt sokkel:	Pussfarge mørk grå tilsvarende mørtelfarge tegl (koksgrå)
--------------	--

RAL utvendig	
RAL 7022 Umbrå grå (der annet ikke er spesifisert)	

Utv. beslag	RAL 7022 Umbrå grå
- sålebens - smyg til dører og vindu o.l.	

Vindu i yttervegg	RAL 7022 Umbrå grå
Konf. gjeldende vindusskjema: A-A-V-000-000-234-001	

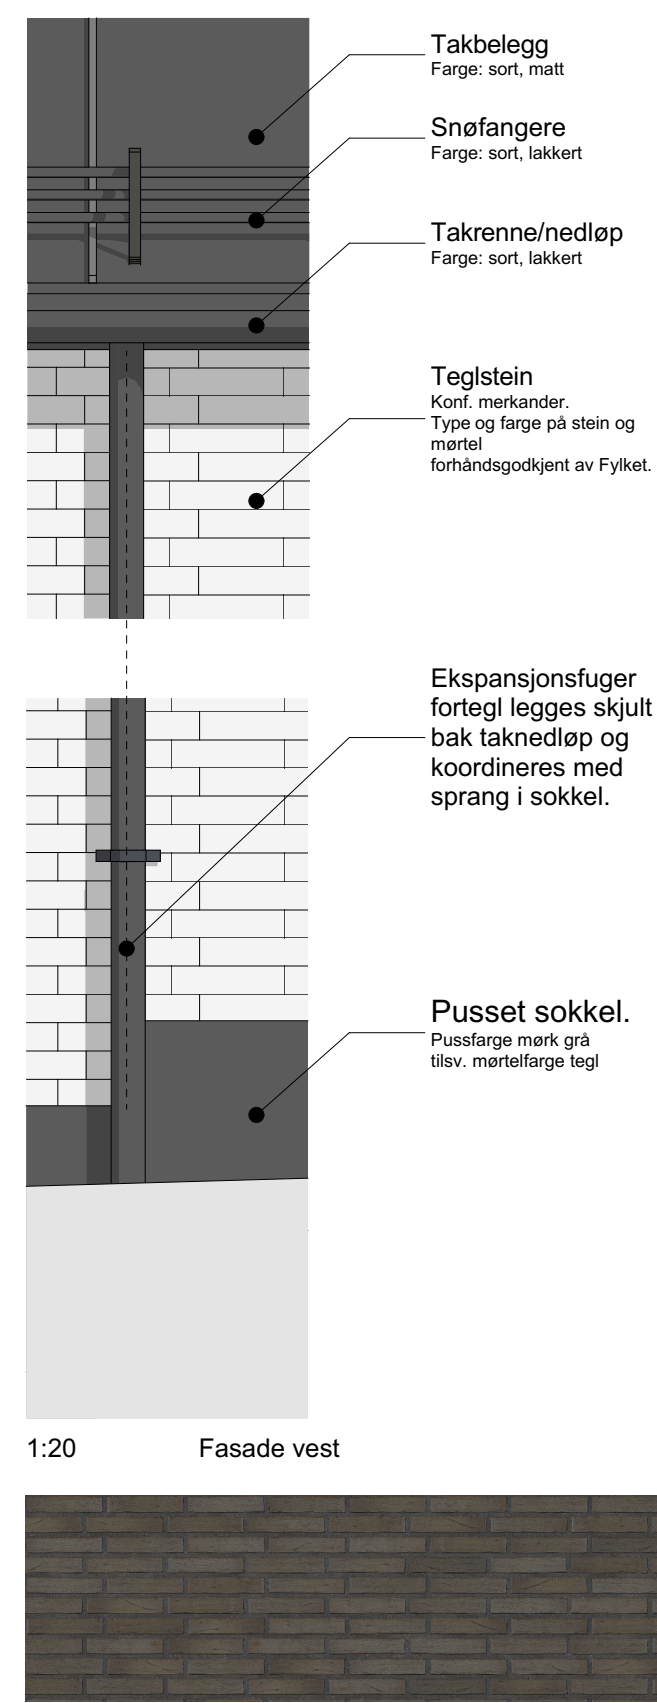
Dører i yttervegg	RAL 7022 Umbrå grå
Konf. gjeldende skjema ytterdører: A-A-U-000-000-234-001 B-A-U-000-000-234-001	

Porter i yttervegg	RAL 7022 Umbrå grå
Konf. gjeldende skjema porter: B-A-U-000-000-234-002	

Ventilasjonsrister o.l.	RAL 7022 Umbrå grå
og intallasjoner på yttervegg. Konf. RIV	

Installasjoner over tak:	RAL 9005 Svart
Konf. RIV	

Fasadeutsnitt teglforblending



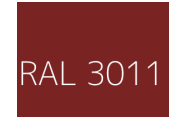
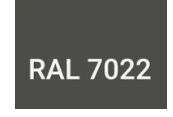


Tegltype, mørtelfarge og utvendig fargebruk preakseptert av kulturminneavdelingen i Fylket. Evt endringer må godkjennes.

INNVENDIG BYGG A OG C

DØRER

Konf. gjeldende skjema innerdører
A-A-U-000-000-244-001
A-A-U-000-000-244-002

Aluminium- og ståldører
A-A-U-000-000-244-001

	RAL 3011 Brunrød
	RAL 7022 Umbrå grå
	RAL 7038 eller tilsv.
	Høytrykkaminat: F5574 Elegant Oak

Inspeksjonsluker

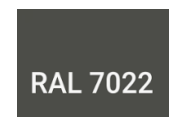

A-A-U-000-000-244-001

Massivdører m/laminat

A-A-U-000-000-244-002

Rekkverk

Konf. skjema:
A-A-E-005-A02-287-001 - Rekkverk trapp og rampe

	RAL 7022 Umbrå grå
	

Håndløpere: Eik, Ø 50. Obs brannkrav.



VEGGER

Konf. skjema m.fl.:
A-A-E-000-A02-273-002 - Skjema A0204 Kjøkken
A-A-E-000-A02-273-003 - Skjema A0239 Kjøkken
A-A-E-003-A02-255-001 - Skjema Våtrom Bygg A




Gips malt
Beregnes bruk av 5 ulike NCS-koder på veggflater.
Fargeskjema lages av ARK i byggefase.

Veggflis
For garderobe, toalett og over benkeflate på kjøkken. Fargeskjema lages av ARK i byggefase.

Planlagte farger i Lobby-areal:

	2010-G50Y
	Jotun Organic green NCS 6711-G52Y

Planlagt fargevalg og type veggflis/fuge:

	Veggflis 100x100 mm Villeroy&boch PA 3.0 C345 Fuge lik farge som flis
	Veggflis 100x100 mm Villeroy&boch PA 3.0 C381 Fuge tilnærmet samme farge som flis
	Veggflis 100x100 mm Villeroy&boch PA 3.0 C358 Fuge tilnærmet samme farge som flis

Veggpanel for våtrom
Fibo eller tilsvarende produkt.
Valgfri farge. Beregnes to farger.

LUMINANSKONTRAST
Eksempel beregnet luminanskontrast mellom vegg, dør og gulv for:



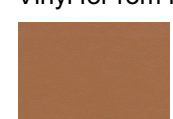
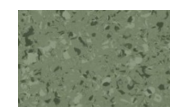
GULV

Konf. gjeldende gulvbehandlingsplaner:
A-A-G-000-A01-251-001
A-A-G-000-A02-251-002
A-A-E-000-000-600-021

Gulvflis
For lobby, gangsone, garderober og toalett:

	Gulvflis 200x200 Villeroy&boch PA 3.0 C411, R10B
	Gulvflis 600x600 Apavisa Wind, Ivory Natural
	Flis - trappeneise BF To Santelmo svart el.tilsv. 600x40, R10

Gulvbelegg
Linoleum for møterom, kontor m.fl.
Vinyl for rom med vannsprut, lab, BK m.fl.

	Linoleum: Forbo marmoleum Cocoa & walton, terracotta
	Vinylbelegg: Gerflor Mipolam Affinity 4457 Olivine

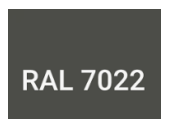
HIMLING



Konf. gjeldende himlingsplaner for type og plassering:
A-A-H-000-A01-256-001
A-A-H-000-A02-256-001
A-A-E-000-000-600-021

	Troldekt Lys Natur Ultrafin 1,0 mm 1200x600 Legges i forband.		Rebehandling av betongdekke Farge lik eksisterende
	Systemhimling 600x600 A-kant		Robuste himlingsplater 600x1200 Nedhengt i profilsystem under isolasjonsmatter Type Forestia eliteX el.tilsv. (For Verksted m.m. i 1. etasje)
	Malt gipshimling		102 Hvit

INNVENDIG BYGG B

DØRER OG LUKER - innvendig B

Aluminiumsdører utv.		RAL 7022 Umbrå grå
Konf. skjema ytterdører B-A-U-000-000-234-001		

Ståldører innv.		RAL 5002 Ultramarin
Konf. skjema innerdører B-A-U-000-000-244-001		
		RAL 7038 eller tilsv. for luker

Marmortanker		RAL 1012 Sitrongul
--------------	---	--------------------

Rekkverk		RAL 3011 Brunrød
----------	---	------------------

Bassengflis		RAL 050404 10x10 Tobacco Matt 10x30 Tobacco Glossy 20x20 Tobacco Matt
-------------	---	--

Farge vegg:		Fargeløs silikatimpregnering
Prosessdel		

Farge gulv:		RAL 7035 El.tilsv. lys grå
Herdeplastbelegg Epoxymling		

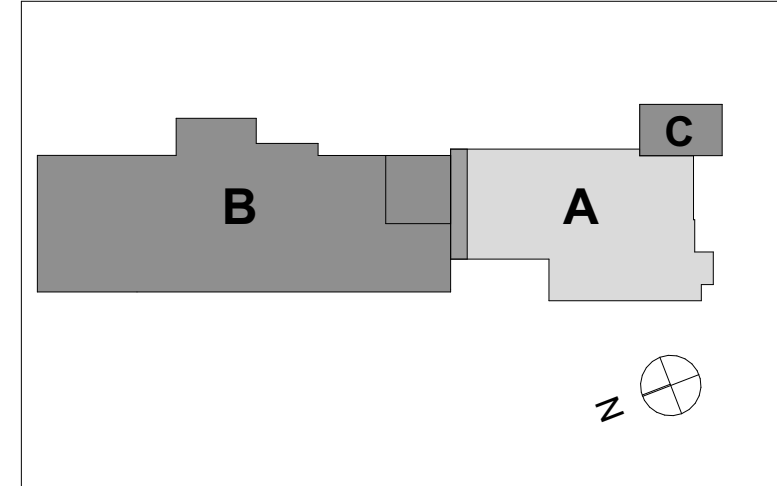
Akustikkplater vegg	Leverandørvhengig
Slambygg, blåsemaskinrom og ventilrom	

Hovedfarge - utstyr:	Leverandørvhengig
----------------------	-------------------

Utstyrsdeler og mindre komponente:	Leverandørvhengig
------------------------------------	-------------------

Tegningsnummer:	Ravigne:
A-A-E-000-000-600-020	A-01

ARK	Arkitekt
RIB	Rådg. ing. Bygg
RIV	Rådg. ing. VVS
RIE	Rådg. ing. Elektro
LARK	Landskap



A-01	Konkurransegrunnlag	01.10.2021		
Rev.	Beskrivelse	Dato	Tegn.	Kont.

Prosjekt:	Gr / Brv
Espeland VBA	290/120
Oppdragsgiver:	Oppdragsleder
Bergen kommune	asplan vick

Prosjekttype:			
Konkurransegrunnlag			
Dato opprettet:	Oppdragsnr.:	Koordinatystem:	Høydedatum:
01.10.2021	613898-02	UTM sone 32	NN2000
Opprettet av:	Kontrollert av:	Målestokk:	Format:
STE			A1

Skjema ARK Overflater

Tegningsnummer:	Revision:
A-A-E-000-000-600-020	A-01
Bygg	Fag
Type	Sone
Etg.	Byggingstillatelse
Leperr.	