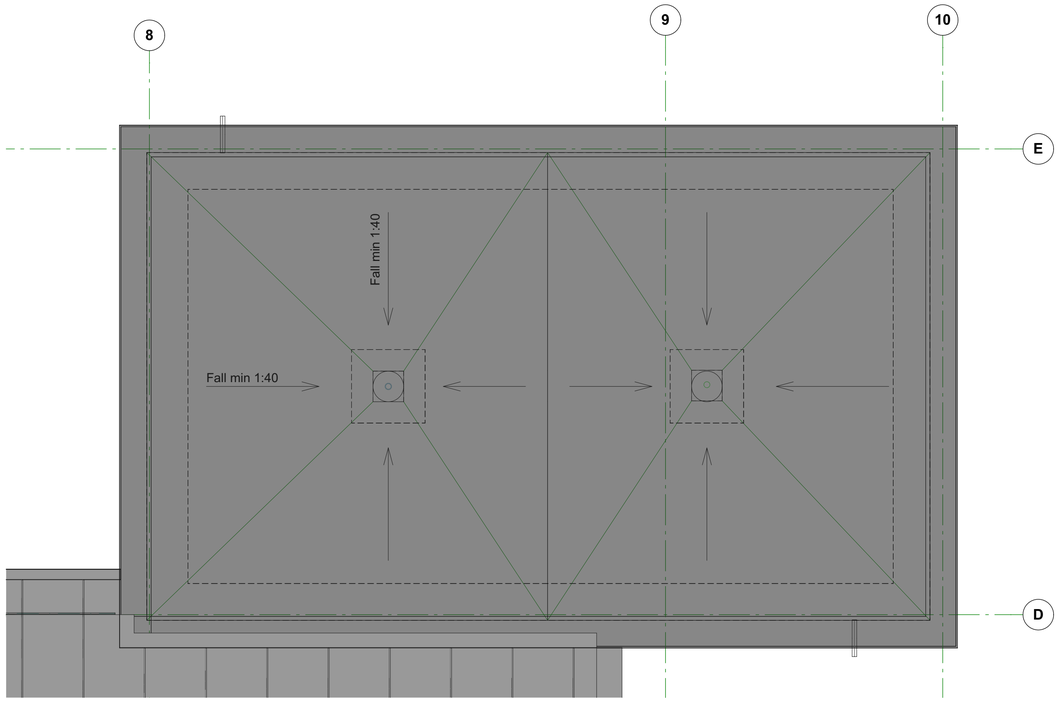

Slambygg Takplan 1:50

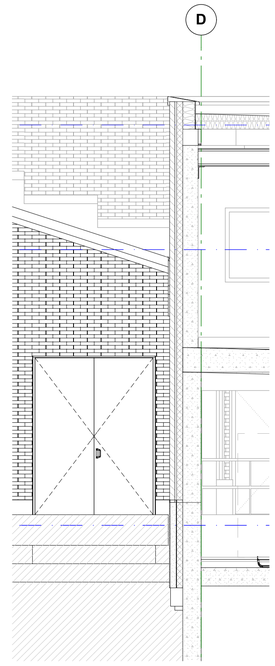

S C-9 Slambygg akse 9 1:50

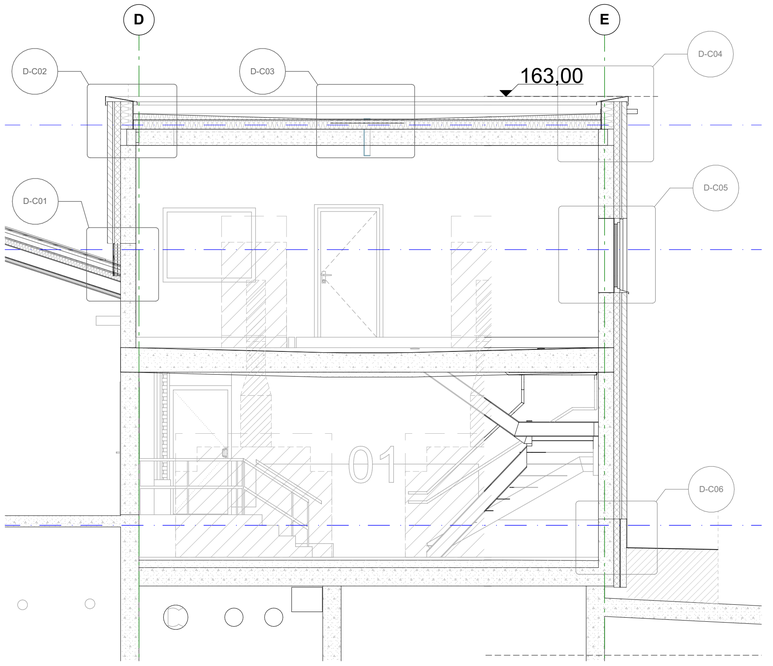

S C-8-9 Slambygg akse 8-9 1:50

Branncellebegrensende vegg (EI60):
Akse D/7-10 mellom bygg A og C.
Konf. RiBr

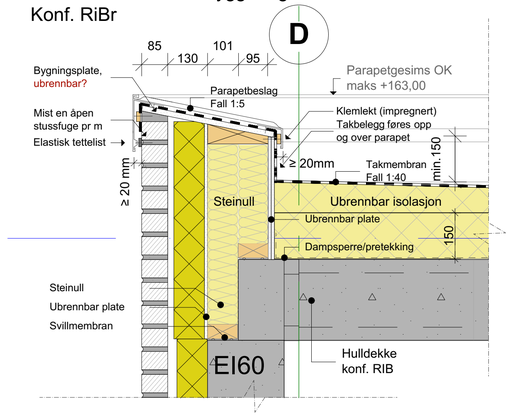

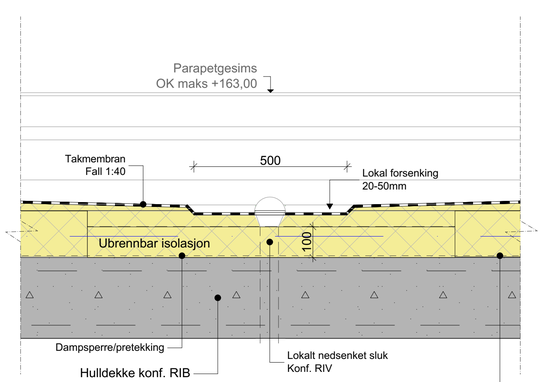

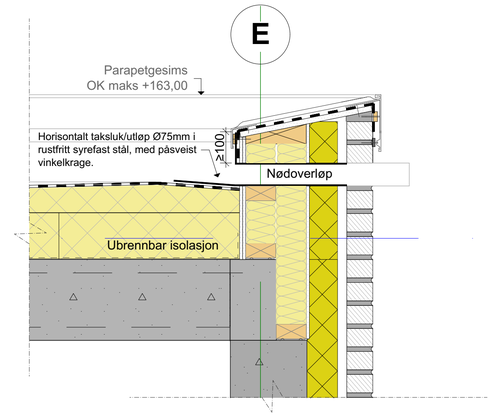

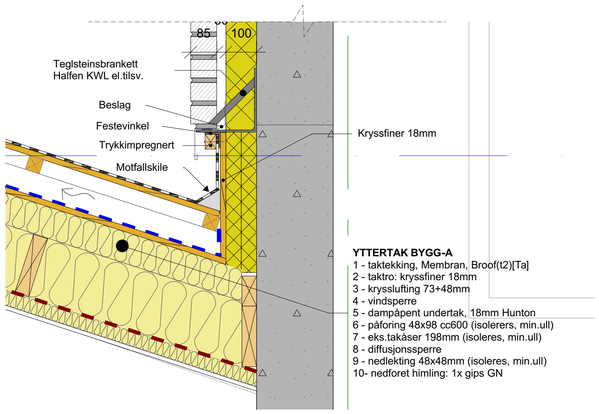

YTTERTAK BYGG-A
1 - taktekking, Membran, Broof(t2)[Ta]
2 - taktro: kryssfiner 18mm
3 - krysslufting 73+48mm
4 - vindsperre
5 - dampåpent undertak, 18mm Hunton
6 - påforing 48x98 cc600 (isolerers, min.ull)
7 - eks.takåser 198mm (isolerers, min.ull)
8 - diffusjonssperre
9 - nedlekting 48x48mm (isoleres, min.ull)
10- nedforet himling: 1x gips GN

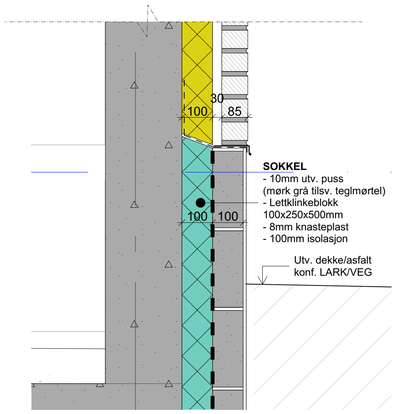

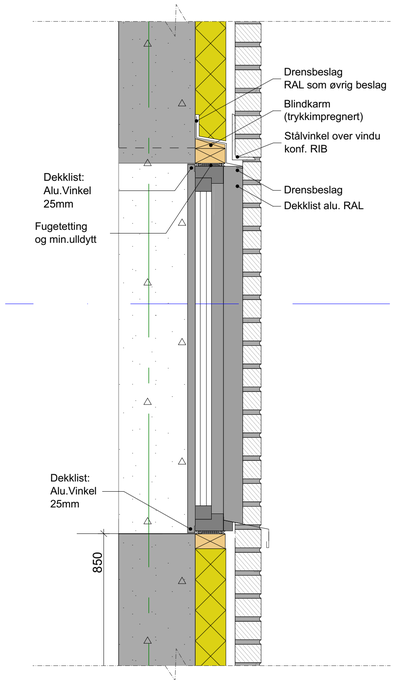

MERKNADER

1 TOLERANSER
Minstekrav til toleranser kreves i henhold til NBI Byggdetaljer 520.008 Toleranser. Anbefalte toleranse krav til ferdig overflate eller dørprodusents krav der de er strengere
Det forutsettes:
Utforming av åpninger +10/-5mm
Helning/loddavvik/ planhet +/-2mm
Teoretisk fuge bredde 10mm
Maks fuge bredde 16mm
Min fuge bredde 6mm

2 Bygningsfysikk
For alle forhold kfr. gjeldende premissnotat.

3 Brannkrav
For alle forhold vedr. krav til alle bygningsdelers branntekniske ytelser og egenskaper, kfr. gjeldende premissnotat

4 Akustiske krav
For alle forhold vedr. krav til alle bygningsdelers akustiske ytelser og egenskaper, kfr. premissdokument lyd samt lydplaner fra RIAKU

5 BRANN OG LYD KRAV
Fuge og tettninger skal tilfredstille brann og lyd krav for dørene og skal utføres i henhold til produsentens dokumenterte instruksjoner

2 Beslag
Aluminiumsbeslag rundt åpninger pulverlakkeres i farge RAL 7022

Tegningsnummer: C-A-D-002-000-200-001 Revisjon: 01

ARK	Arkitektur, Asplan Viak
RIB	Rådg. ing. Bygg, Asplan Viak
RIV	Rådg. ing. VVS, Asplan Viak
RIE	Rådg. ing. Elektro, Asplan Viak
LARK	Landskap, Asplan Viak

Rev	Beskrivelse	Dato	Tegn.	Kontr.
A-01	Konkurransegrunnlag		STE	

Prosjekt: Espeland VBA
Gnr / Bnr: 290/120
Oppdragsgiver: Bergen kommune
Oppdragstaker: asplan viak

Prosjektfase: **Konkurransegrunnlag**

Dato opprettet	Oppdragsnr.	Koordinatsystem:	Høydedatum:
01.10.2021	613898-02	UTM sone 32	NN2000
Opprettet av: STE	Kontrollert av: RG/STE	Målestokk: 1:50, 1:10	Format: A1

Bygg C - Detaljsnitt

Tegningsnummer: **C-A-D-002-000-200-001** Revisjon: **01**
Bygg Fag Type Sone Etg. Bygningsdelskode Løpenr.