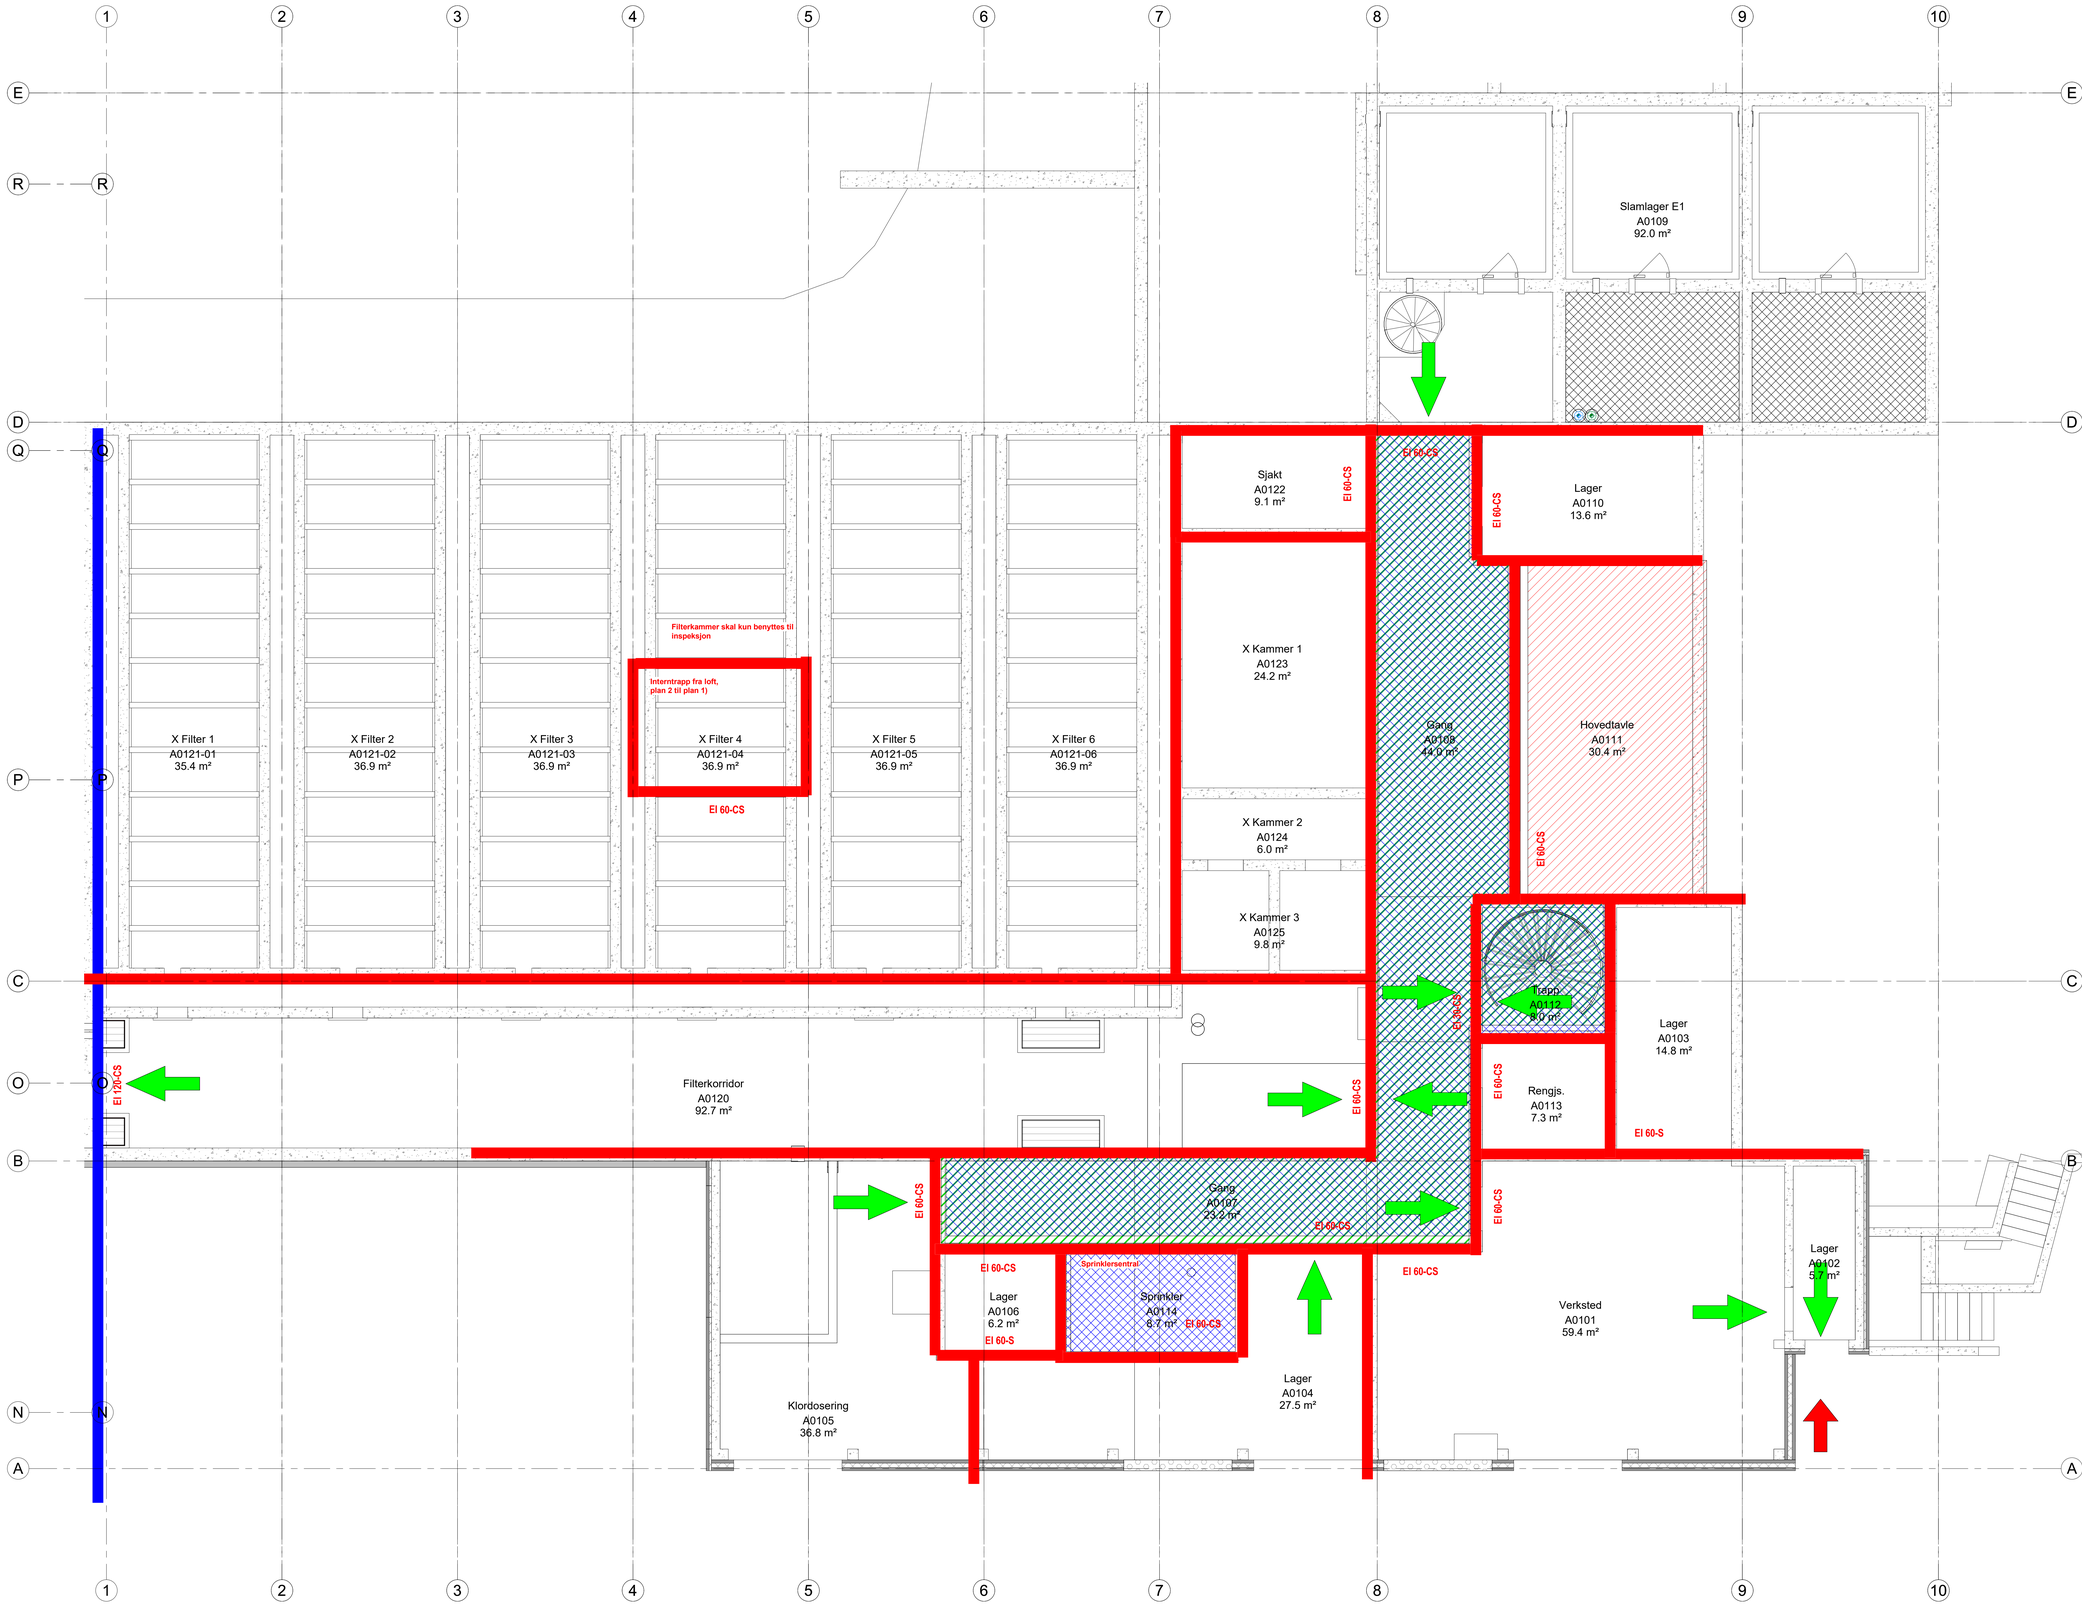

E-01
1 : 50

Tegnforklaring

Brann

- Fluktvei / Rømningsretning
- Adkomstvei for brannvesen
- Definert rømningsvei
- Sprinklet område
- Automatisk slokkegass
- EI 60-S — Branncellebegrensende dør EI 60-S
- EI 60-CS — Branncellebegrensende dør EI 60-CS
- EI 120-CS — Seksjoneringsdør EI 120-CS
- EI 30-CS — Branncellebegrensende dør EI 30-CS
- Branncellebegrensend vegg EI 60 A2-s1,d0
- Seksjoneringsskille REI 120 A2-s1,d0

BRANNKLASSE	2
RISIKOKLASSE	2
ETASJEANTALL	3
TILTAKSKLASSE	3

Sjakter kan tettes i dekket med branncelle EI60 A2-s1,d0, da vil de ikke være ansett som føringssjakt og veggkonstruksjoner og dører vil ikke ha krav til brannmotstand. Om vegg til sjakt er mot rømningsvei må denne likevel ha ytelse som EI60 A2-s1,d0. Om sjakt skal være uten tetting i dekket må den ha branncellebegrensende konstruksjon og minst inspeksjonssluke i plan U2 og øverste liggende etasje.

C = Angir krav til selvlukkerfunksjon
S = Angir krav til røyktetthet

BYGNINGEN SKAL HA:
1. BRANNALARMANLEGG KATEGORI 2 MED ALARMOVEFØRING
2. HÅNDSLOKKERE
3. LEDESYSTEM NS-EN 1838:2013
4. AUTOMATISK SLOKKEANLEGG - (slokkegass) (Hovedtavle A0111, hovedtavle B0205)
5. AUTOMATISK SLOKKEANLEGG (sprinkling) Plan 2 (bygg A), loft og rømningstrapp i Bygg A

Tegningen må ses i sammenheng med brannteknisk rapport utarbeidet av Asplan Viak AS.

Tegningsnummer: A-F-B-0-01-220-001 Revisjon: B

Lokasjonsfig.:

Rev.	Tekst	Rev.dato	Tegn.	Kontr.
B	Konkurransegrunnlag	02.09.22	GL	DK
A	Arbeidsbetegning	01.10.21	GL	JK

Konkurransegrunnlag

asplan viak

BERGEN KOMMUNE

Prosjekt:
Espeland VBA
Oppdragsgiver:
Bergen Kommune VA-Etaten

Plan 01
BRANNTEGNING
BYGG A

Opprinnelse: TM	Koordinatsystem: UTM sone 32	Målestokk: 1:50
Oppdragsnr: 613898	Høydedatum: NN 2000	Arkformat: A0

Tegn. nr: A-F-B-0-01-220-001 Rev. B

Bygg nr. | Fag | Type | Sone | Etg. | Bygningsdelnr. | Løpenr.

#Brukerspesifikasjoner Oppdrag=613898;Revisjon=B;Revisjonsdato=02.09.22;Revisjonskommentar=Konkurransegrunnlag;Målestokk=1:50;Tittel=Plan 01 BRANNTEGNING;BYGG A;Dokumentnavn=A-F-B-0-01-220-001#