


Bygg C - Nytt slambygg

Bygg B

Eksisterende del
Bygg A

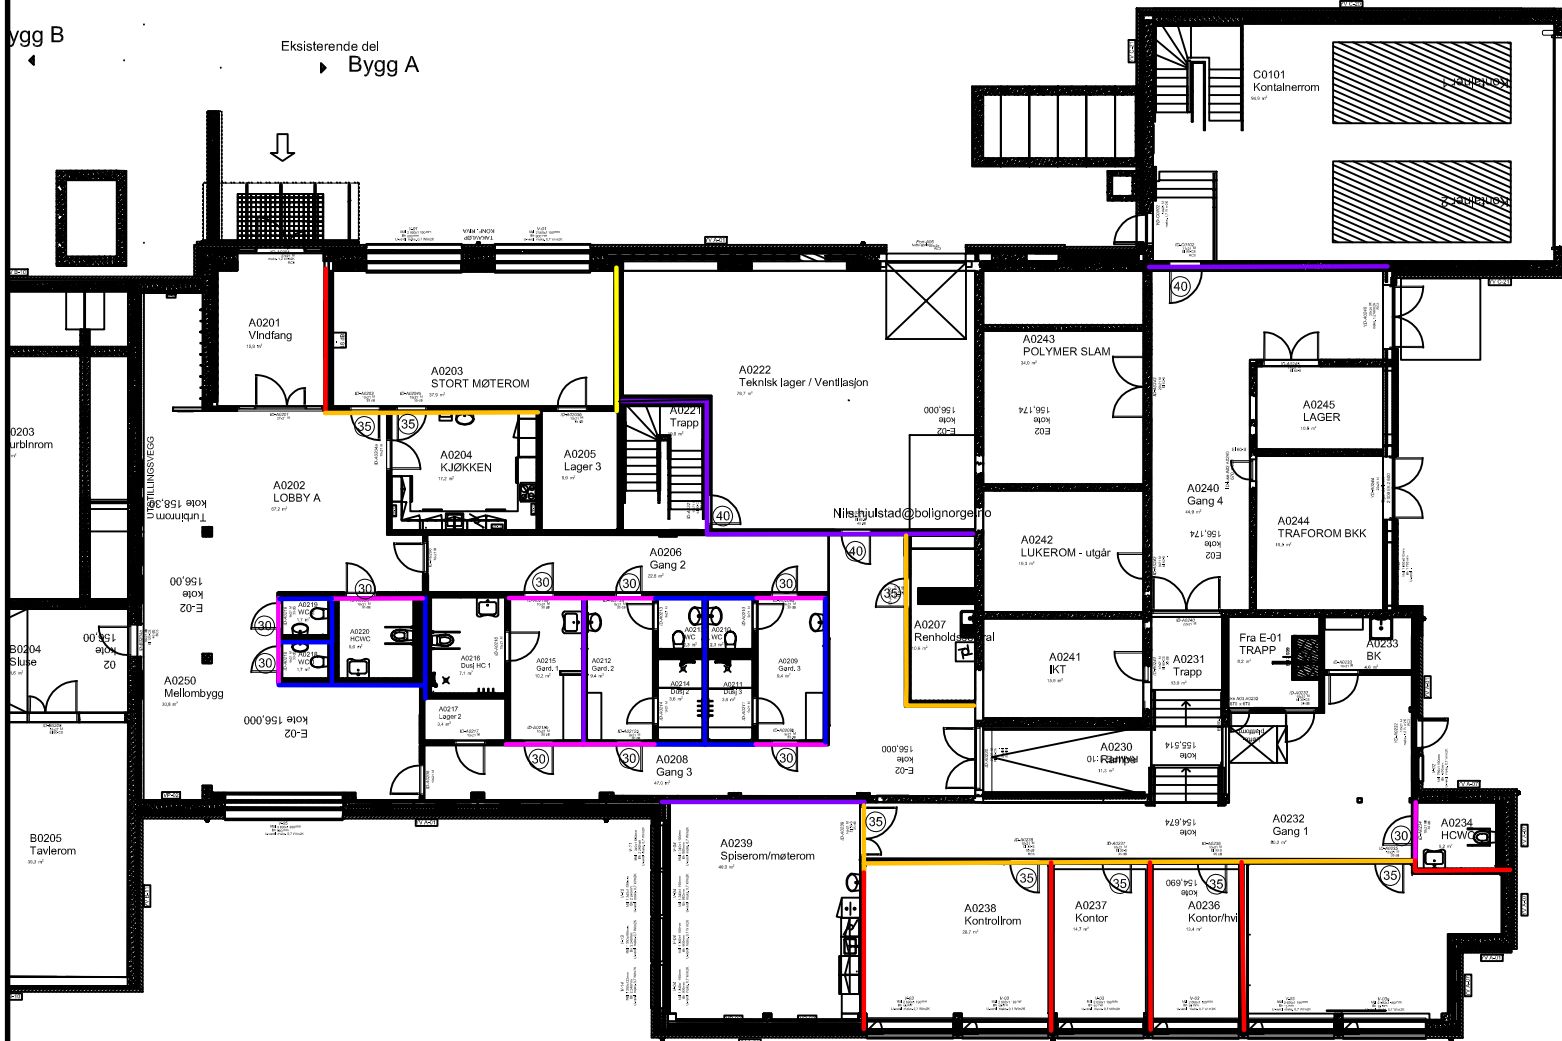

- ⊙30 R'w = 30 dB for dør
- ⊙35 R'w = 35 dB for dør
- ⊙40 R'w = 40 dB for dør
- R'w = 30 dB
- R'w = 34 dB
- R'w = 40 dB
- R'w = 44 dB
- R'w = 48 dB
- R'w = 55 dB

01	Konkurransegrunnlag	15.09.22	HS	MB
Rev.	Revisjon gjelder	Rev.dato	Utført	Kontrollert



Prosjekt
Espeland VBA
Prosjektfase
Bergen kommune VA-Etaten

Plan 2
Lyddplan

Tagtittelnummer
A-C-P-1-20-220-001
Byggkode Fag Type Sone Eig. Bygningstittelkode Leppem.