



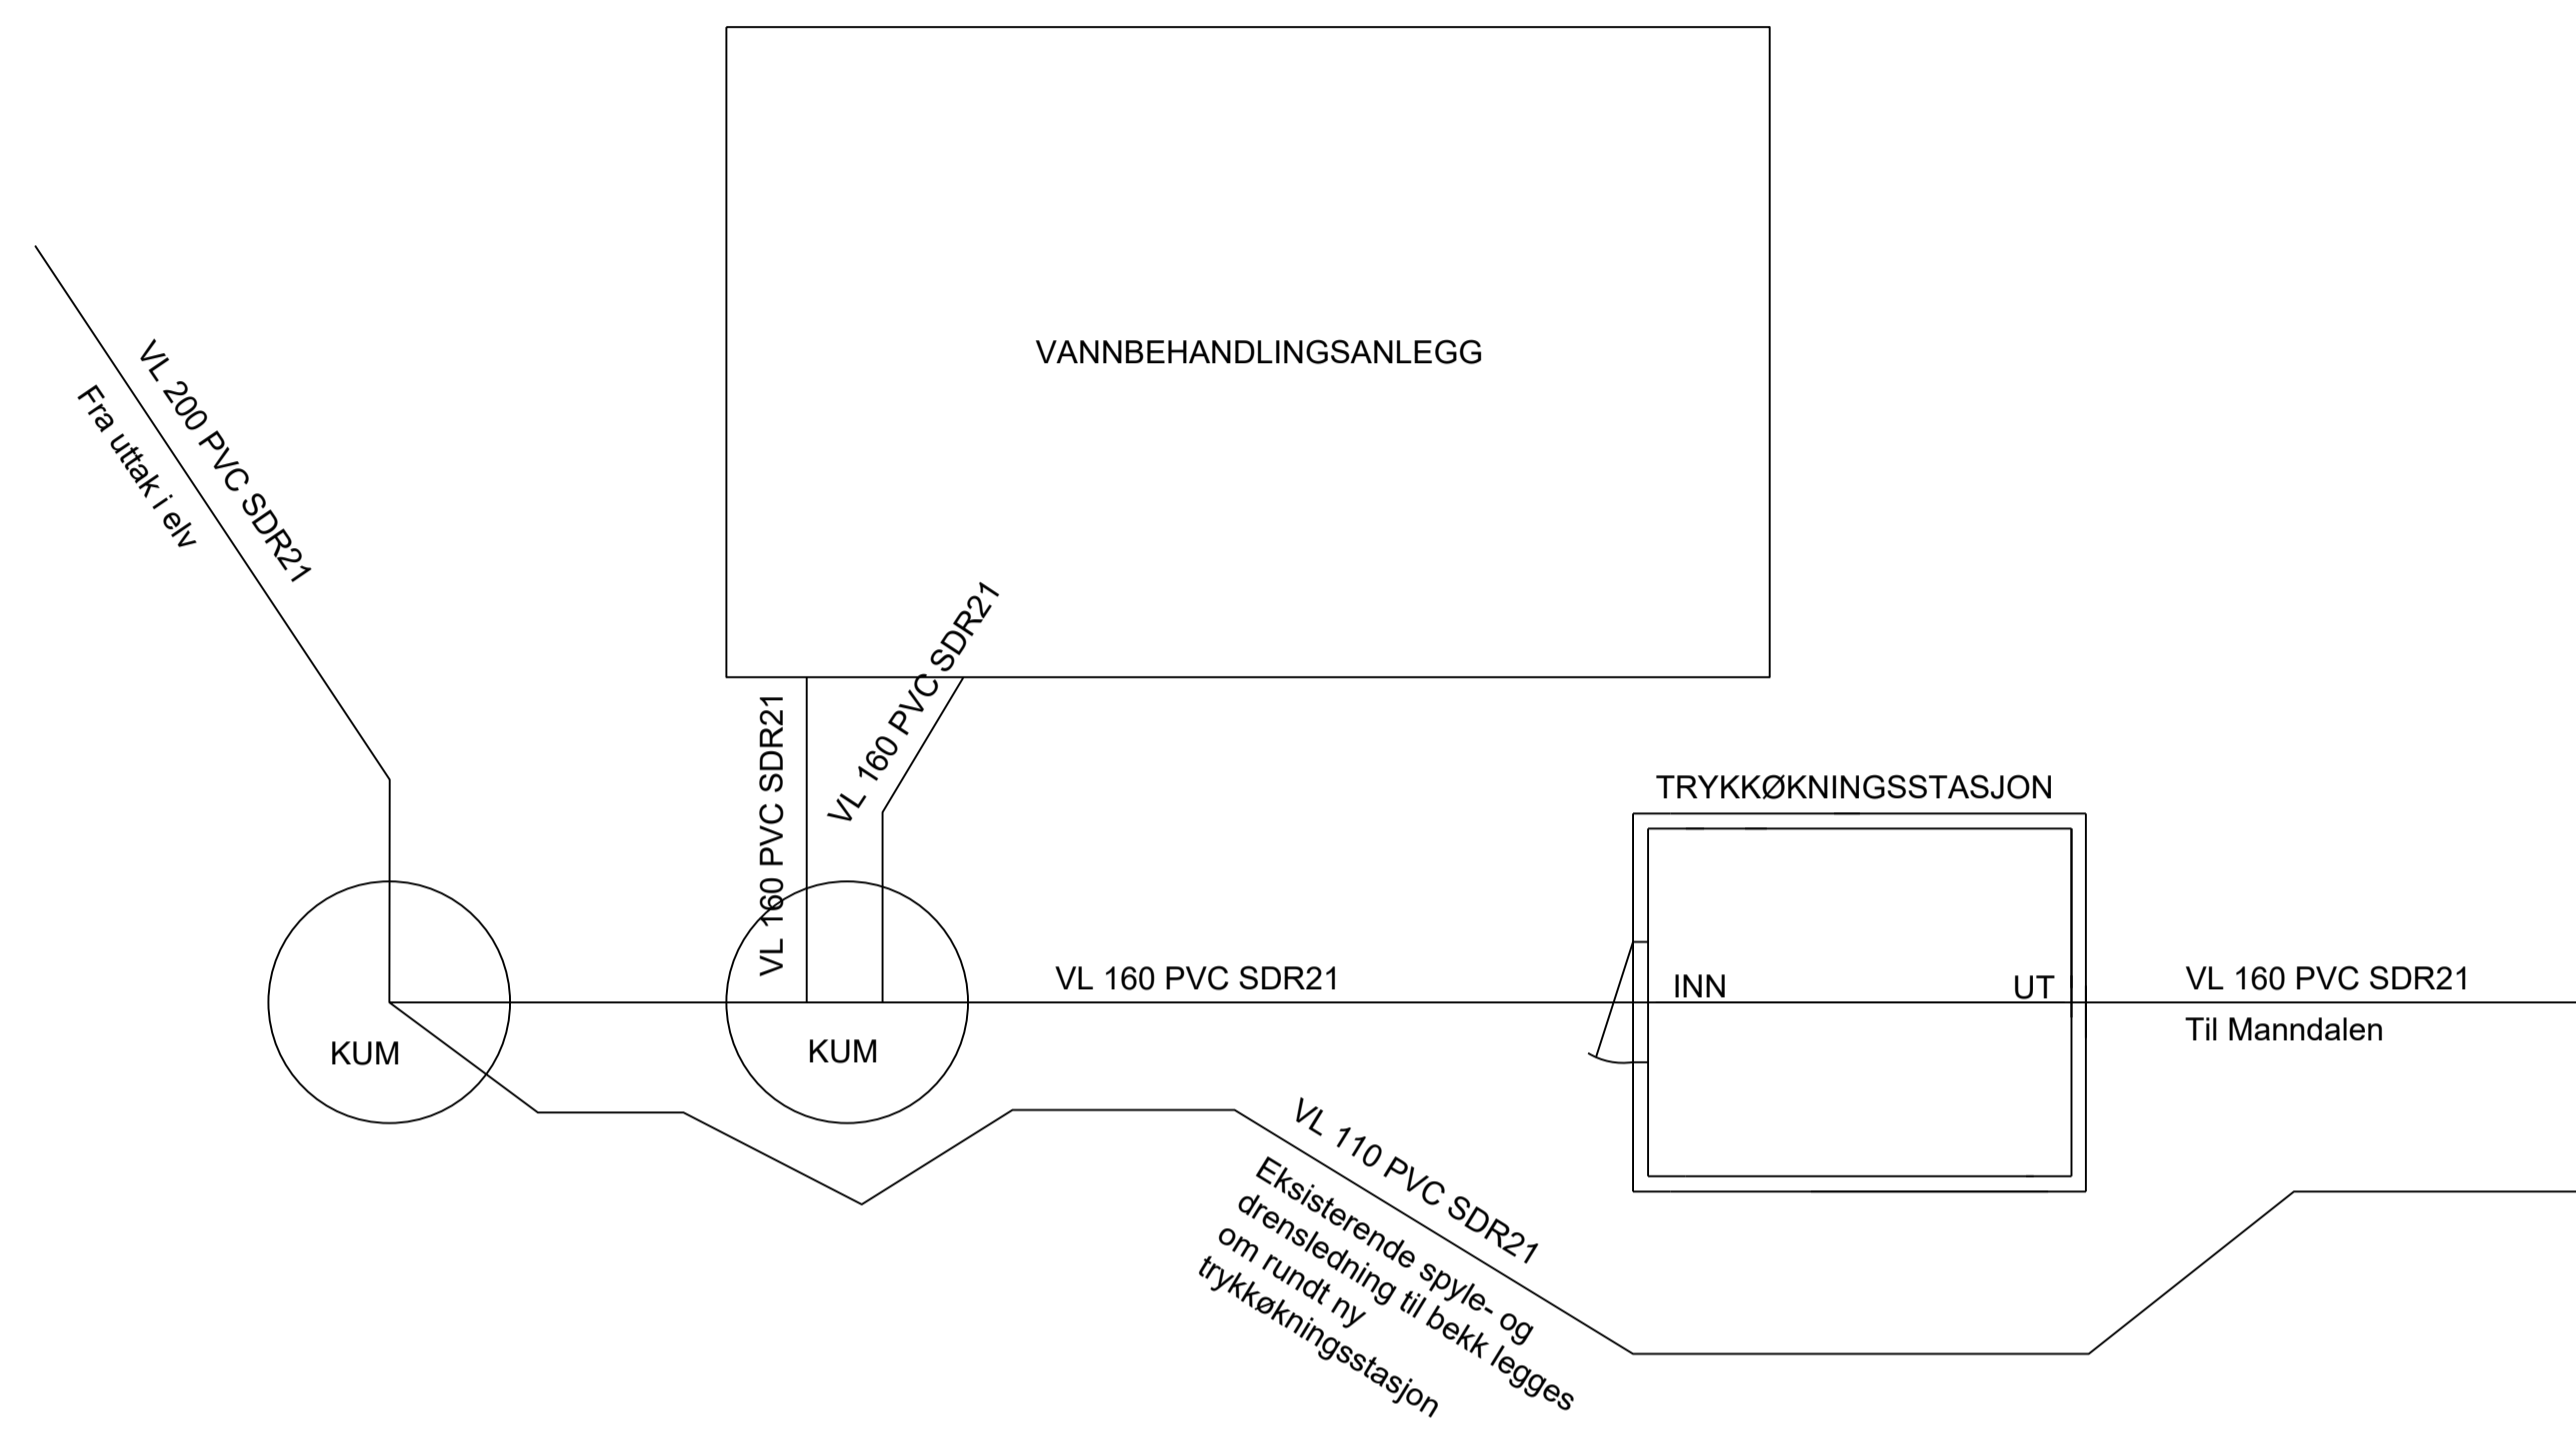

Vannbehandlingsanlegg

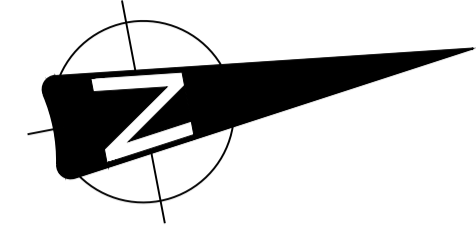

00					
Rev	Endring	NOVENP	NOBJBE	NOKJST	25.11.2022
		Utført	Kontr.	Godkjent	Dato
Oppdragsgiver				Prosjektleder	
Kåfjord kommune				Roger Pedersen	
Prosjektnavn				Målestokk	
Detaljprosjektering Mandalen vannverk				1:50	
Oversiktstegning trykkøkningsstasjon				Arkformat	
Plassering i forhold til eksisterende vannbehandlingsanlegg				A1	
				Koordinatsystem	
				UTM33	
TILBUDSTEGNING				Prosjektnr	
				10227895	
				Prosjektleder	
				Kjell Strandli	
				Tegningsstatus	
				B	
Fagdisiplin	Tegningsnummer			Status	Rev
W				B	00

