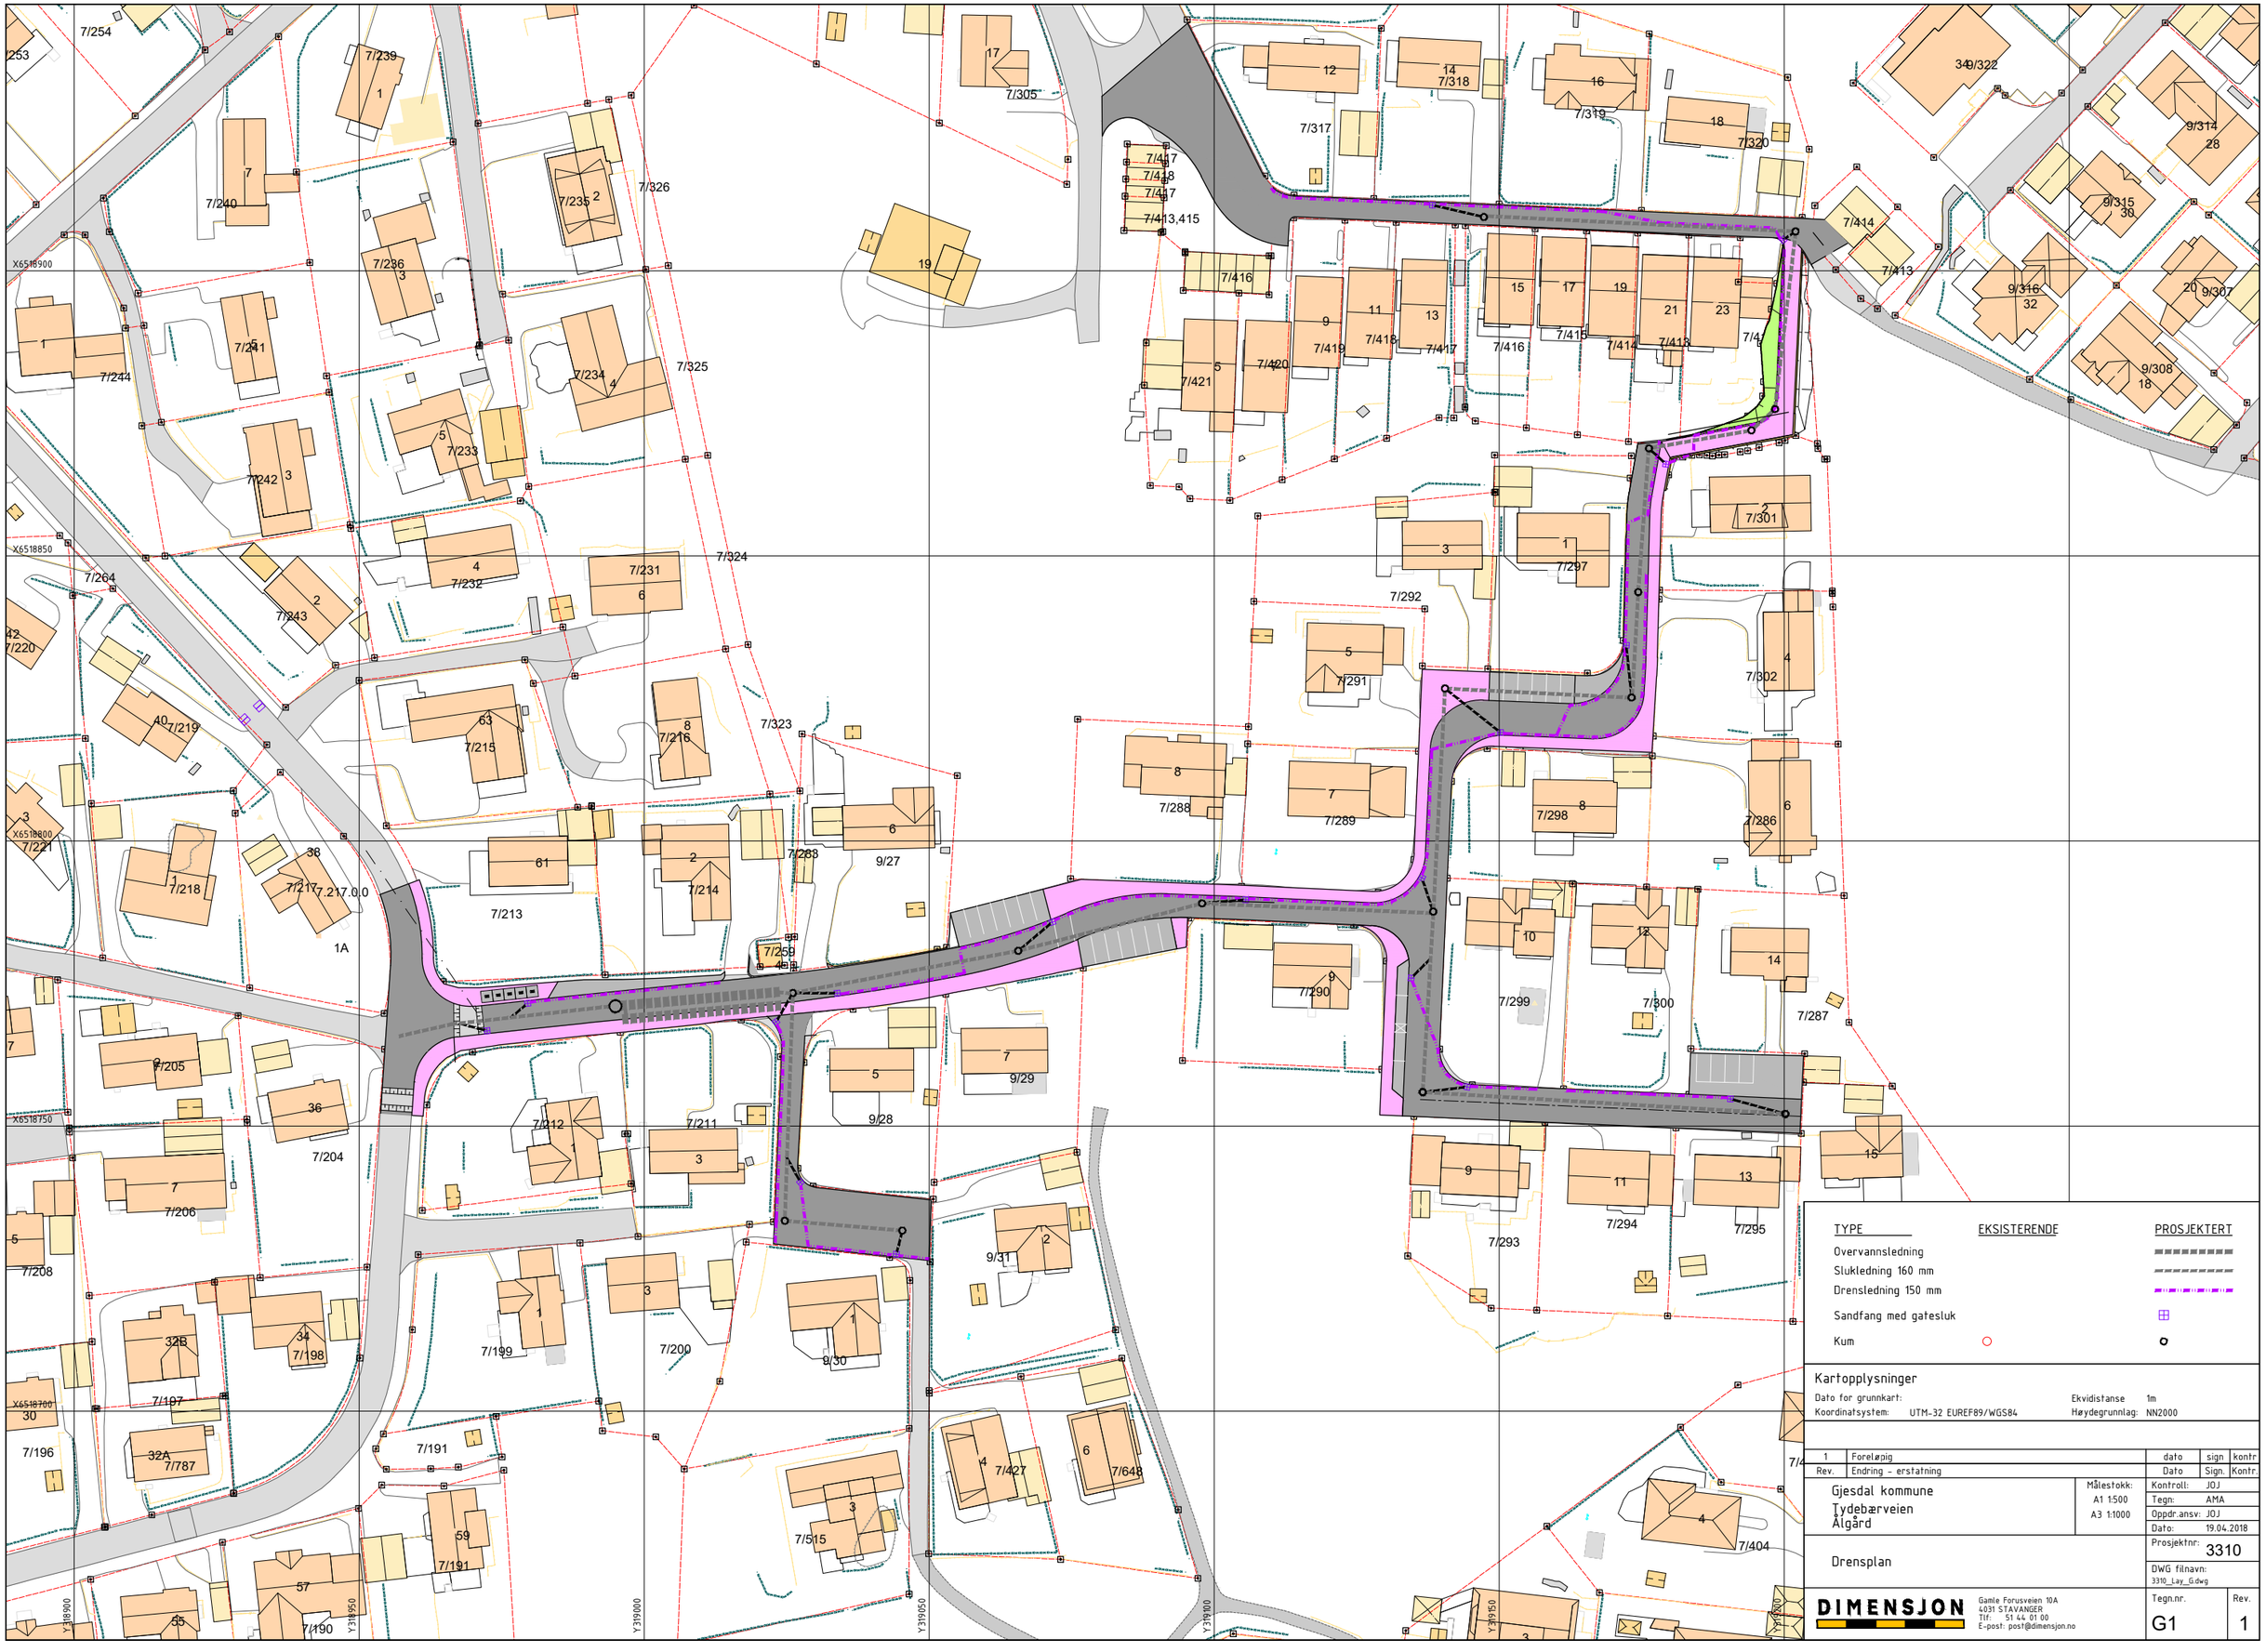

TYPE	EKSISTERENDE	PROSJEKTERT
Overvannsledning		
Slukledning 160 mm		
Drensledning 150 mm		
Sandfang med gatesluk		
Kum		

Kartopplysninger

Dato for grunnkart:
Koordinatsystem: UTM-32 EUREF89/WGS84
Ekvidistanse 1m
Høydegrunnlag: NN2000

Rev.	Endring – erstatning	dato	sign	kontr
1	Foreløpig			

Gjesdal kommune
Tydebærveien
Ålgård

Målestokk: A1 1:500, A3 1:1000

Drensplan

Kontroll:	JOJ
Tegn:	AMA
Oppdr.ansv:	JOJ
Dato:	19.04.2018
Prosjektnr:	3310
DWG filnavn:	3310_Lay_G.dwg
Tegn.nr.	G1
Rev.	1

DIMENSJON
Gamle Forusveien 10A
4031 STAVANGER
Tlf: 51 44 01 00
E-post: post@dimensjon.no