Trase1

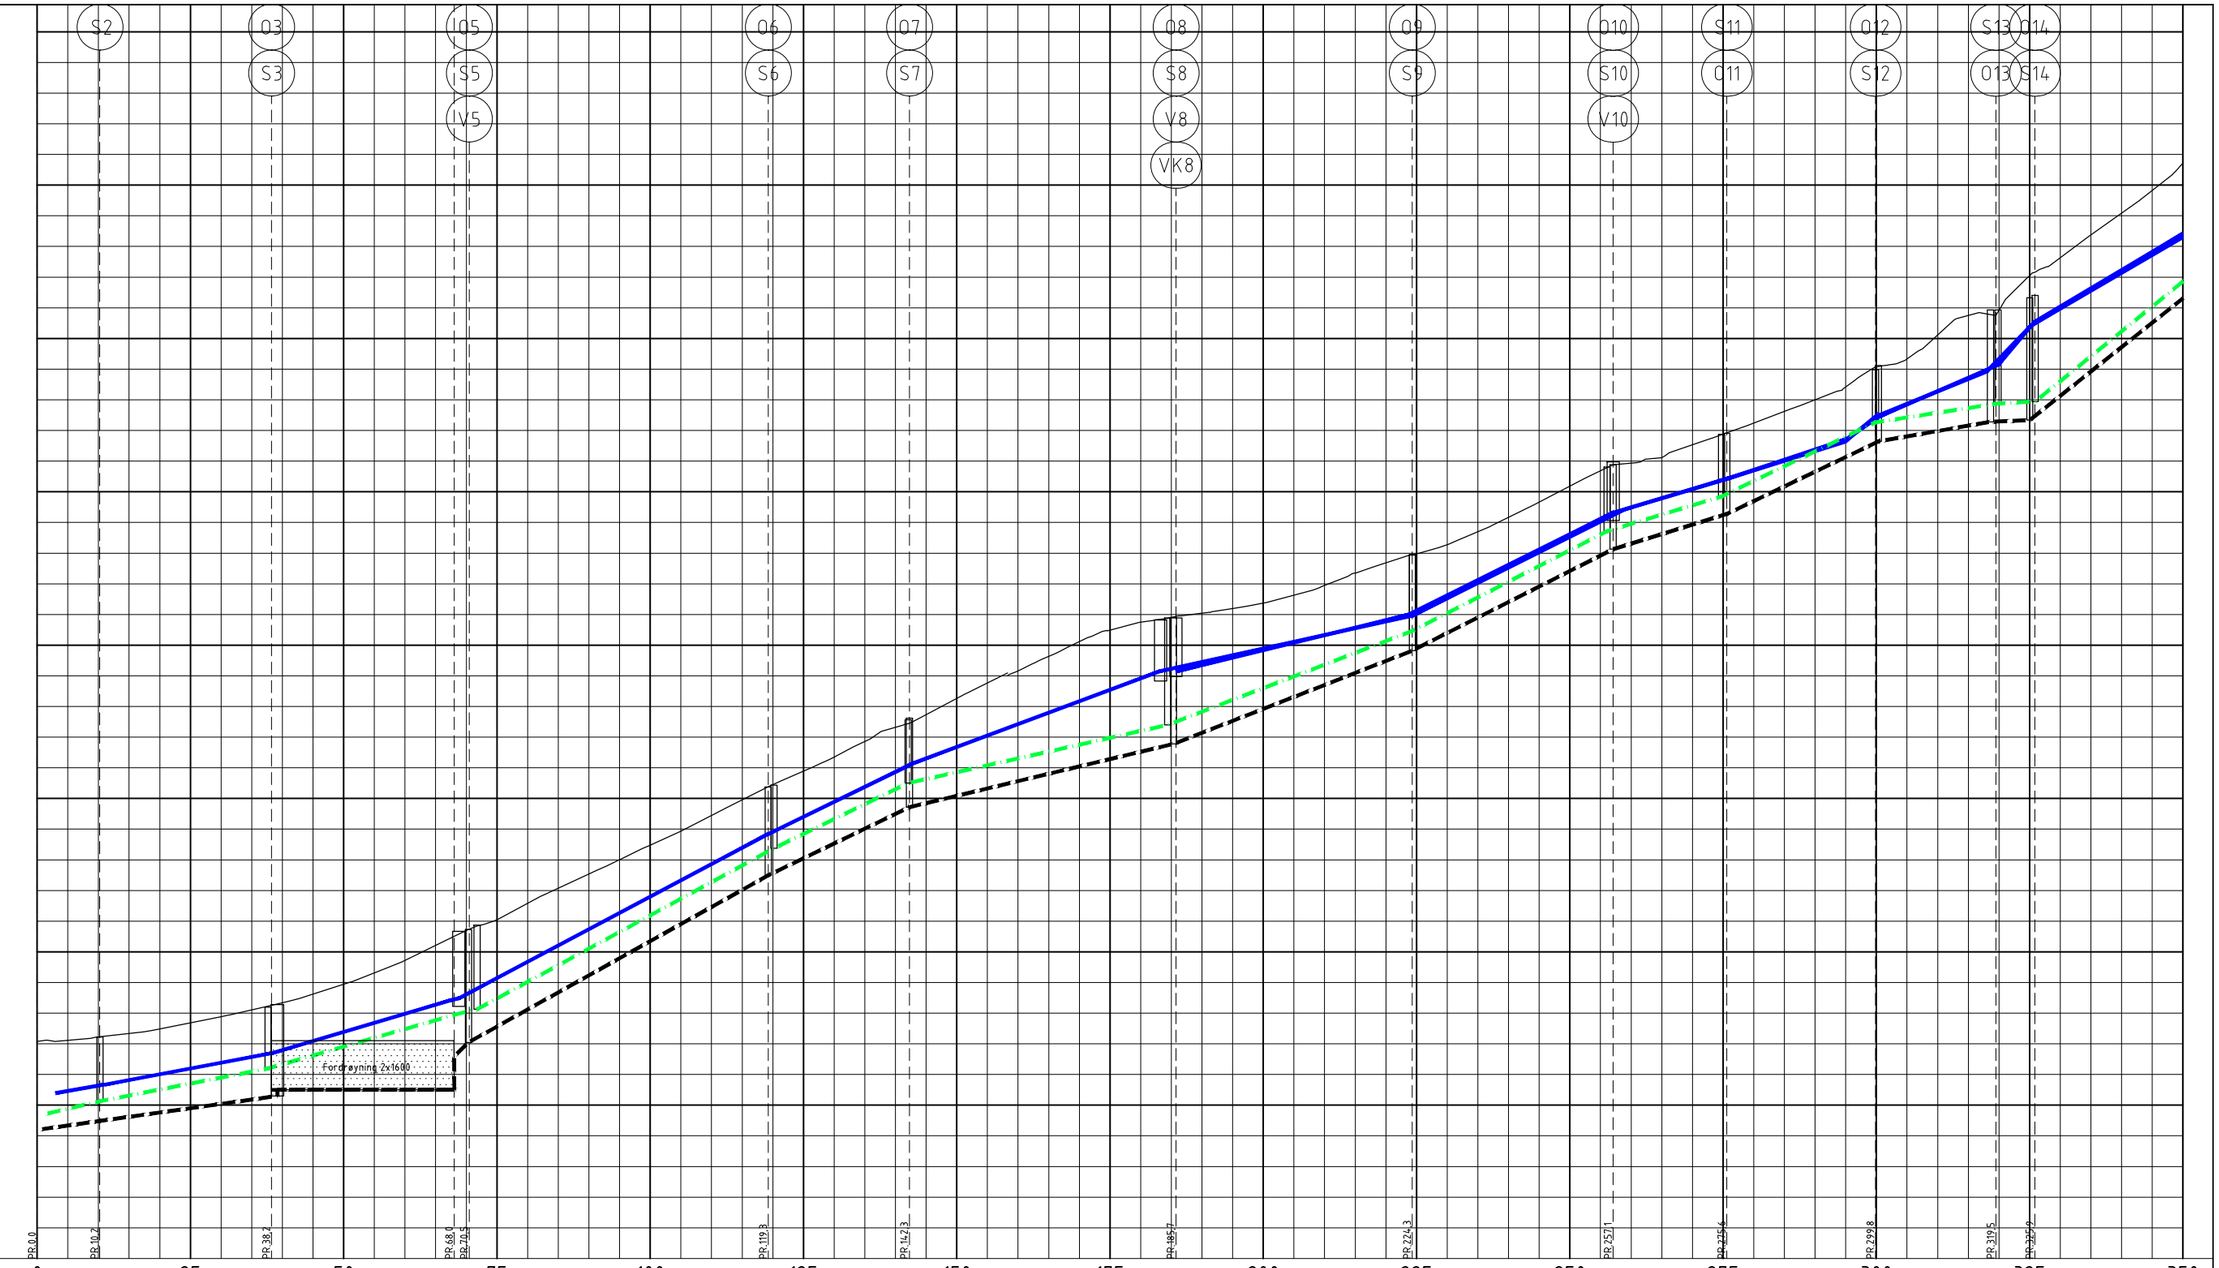

PROFIL NR.		0	25	50	75	100	125	150	175	200	225	250	275	300	325	350
Grunneier																
Markslag																
Grunnforhold																
TERRENG H./TOPP VEGDEKKE	157,18	157,27	157,35	157,43	157,54	157,70	157,87	158,08	158,33	158,61	158,93	159,31	159,74	160,22	160,72	161,20
Hor.vinkelpunktavstand i m			10,2		28,0			29,8			2,5		48,8			23,0
Vannledning	Kumavstand i m			8,0		27,3			29,4			2,5	50,5			23,7
	Fall i ‰			35,0		37,5			59,0			47,0	104,7			98,9
	Kote utv. topp		155,39		155,67			156,69			158,43	158,48			163,84	
	Type og dim															
Vannledning 2	Kumavstand i m															
	Fall i ‰															
	Kote utv. topp															
	Type og dim															
Spillvannsledning	Kumavstand i m			8,5		27,4			30,5			3,6	48,4			21,9
	Fall i ‰			46,0		39,0			57,7			48,0	109,2			97,1
	Kote innv. bunn		154,73		155,13			156,20			157,95	158,13			163,38	
	Type og dim															
Overvannsledning	Kumavstand i m			9,4		29,0			28,8			2,3	48,9			23,0
	Fall i ‰			28,2		28,2			0,0			186,7	111,5			96,5
	Kote innv. bunn		154,22		154,49			155,30	155,50		155,50	156,60	157,04			162,49
	Type og dim				500Betong				1600Betong				500Betong			
Overvannsledning 2	Kumavstand i m								29,8							
	Fall i ‰								0,0							
	Kote innv. bunn								155,50		155,50					
	Type og dim								1600Betong							

PROFIL NR.		165	170	175	180	185	190	195	200	205	210	215	220	225	230	235
TERRENG H./TOPP VEGDEKKE	157,18	161,64	162,06	162,47	162,89	163,34	163,85	164,41	164,95	165,44	165,92	166,41	166,89	167,39	167,89	168,39
Hor.vinkelpunktavstand i m					48,8					43,5						
Vannledning	Kumavstand i m				50,5					40,2						
	Fall i ‰				104,7					74,5						
	Kote utv. topp					163,84					166,16					
	Type og dim															
Vannledning 2	Kumavstand i m															
	Fall i ‰															
	Kote utv. topp															
	Type og dim															
Spillvannsledning	Kumavstand i m				48,4					21,9			42,3			
	Fall i ‰				109,2					97,1			44,3			
	Kote innv. bunn					163,38					165,50			167,40		
	Type og dim															
Overvannsledning	Kumavstand i m				48,9					23,0			43,1			
	Fall i ‰				111,5					96,5			47,9			
	Kote innv. bunn					162,49					164,72			166,78		
	Type og dim															
Overvannsledning 2	Kumavstand i m															
	Fall i ‰															
	Kote innv. bunn															
	Type og dim															

PROFIL NR.		235	240	245	250	255	260	265	270	275	280	285	290	295	300	305
TERRENG H./TOPP VEGDEKKE	157,18	169,25	169,64	170,04	170,43	170,71	170,91	171,01	171,19	171,39	171,61	171,97	172,39	172,68	172,98	173,30
Hor.vinkelpunktavstand i m						38,6									32,8	
Vannledning	Kumavstand i m					-41,1									-34,6	
	Fall i ‰					-42,3									-105,0	
	Kote utv. topp						169,16									170,96
	Type og dim															
Vannledning 2	Kumavstand i m					37,9									33,5	
	Fall i ‰					46,7									99,0	
	Kote utv. topp						169,14									170,99
	Type og dim															
Spillvannsledning	Kumavstand i m					39,9									31,8	
	Fall i ‰					78,3									99,5	
	Kote innv. bunn						167,40									170,46
	Type og dim															
Overvannsledning	Kumavstand i m					38,9									32,8	
	Fall i ‰					77,7									101,0	
	Kote innv. bunn						166,78									169,82
	Type og dim															
Overvannsledning 2	Kumavstand i m															
	Fall i ‰															
	Kote innv. bunn															
	Type og dim															

PROFIL NR.		310	315	320	325	330	335	340	345	350
TERRENG H./TOPP VEGDEKKE	157,18	173,73	174,23	174,73	175,17	175,71	176,03	176,24	176,53	176,89
Hor.vinkelpunktavstand i m							18,5			
Vannledning	Kumavstand i m						17,1			
	Fall i ‰						60,2			
	Kote utv. topp							174,42		
	Type og dim									
Vannledning 2	Kumavstand i m						18,5			
	Fall i ‰						56,5			
	Kote utv. topp							174,32		
	Type og dim									
Spillvannsledning	Kumavstand i m						18,7			
	Fall i ‰						67,7			
	Kote innv. bunn							173,72		
	Type og dim									
Overvannsledning	Kumavstand i m						18,5			
	Fall i ‰						61,9			
	Kote innv. bunn							173,13		
	Type og dim									
Overvannsledning 2	Kumavstand i m									
	Fall i ‰									
	Kote innv. bunn									
	Type og dim									

Vannledning: 200SJK C40

Vannledning 2: 150SJK C40

Spillvannsledning: 200PVC SN8

Overvannsledning: 500Betong | 1600Betong | 500Betong | 400Betong

Overvannsledning 2: 1600Betong

Kartopplysninger

Dato for grunnkart:

Ekvidistanse 1m

Koordinatsystem: UTM-32 EUREF89/WGS84

Høydegrunnlag: NN2000

Rev.		Dato	Sign.	Kontr.
3	Foreløpig	22.06.2022	AMA	---
Rev.	Endring - erstatning	Dato	Sign.	Kontr.

Gjesdal kommune
Tydebærveien
Ålgård

Målestokk: A1 1:500, A3 1:1000

VA-tegning
Plantegning

Kontroll:	JOJ
Tegn:	AMA
Oppdr.ansv:	JOJ
Dato:	02.02.2021
Prosjektnr:	3310
DWG filnavn:	3310_Lay_H.dwg
Tegn.nr.	H1
Rev.	3

DIMENSJON
Gamle Forusveien 10A
4031 STAVANGER
Tlf: 51 44 01 00
E-post: post@dimensjon.no